

PROJEKT ZAGOSPODAROWANIA TERENU skala 1:500

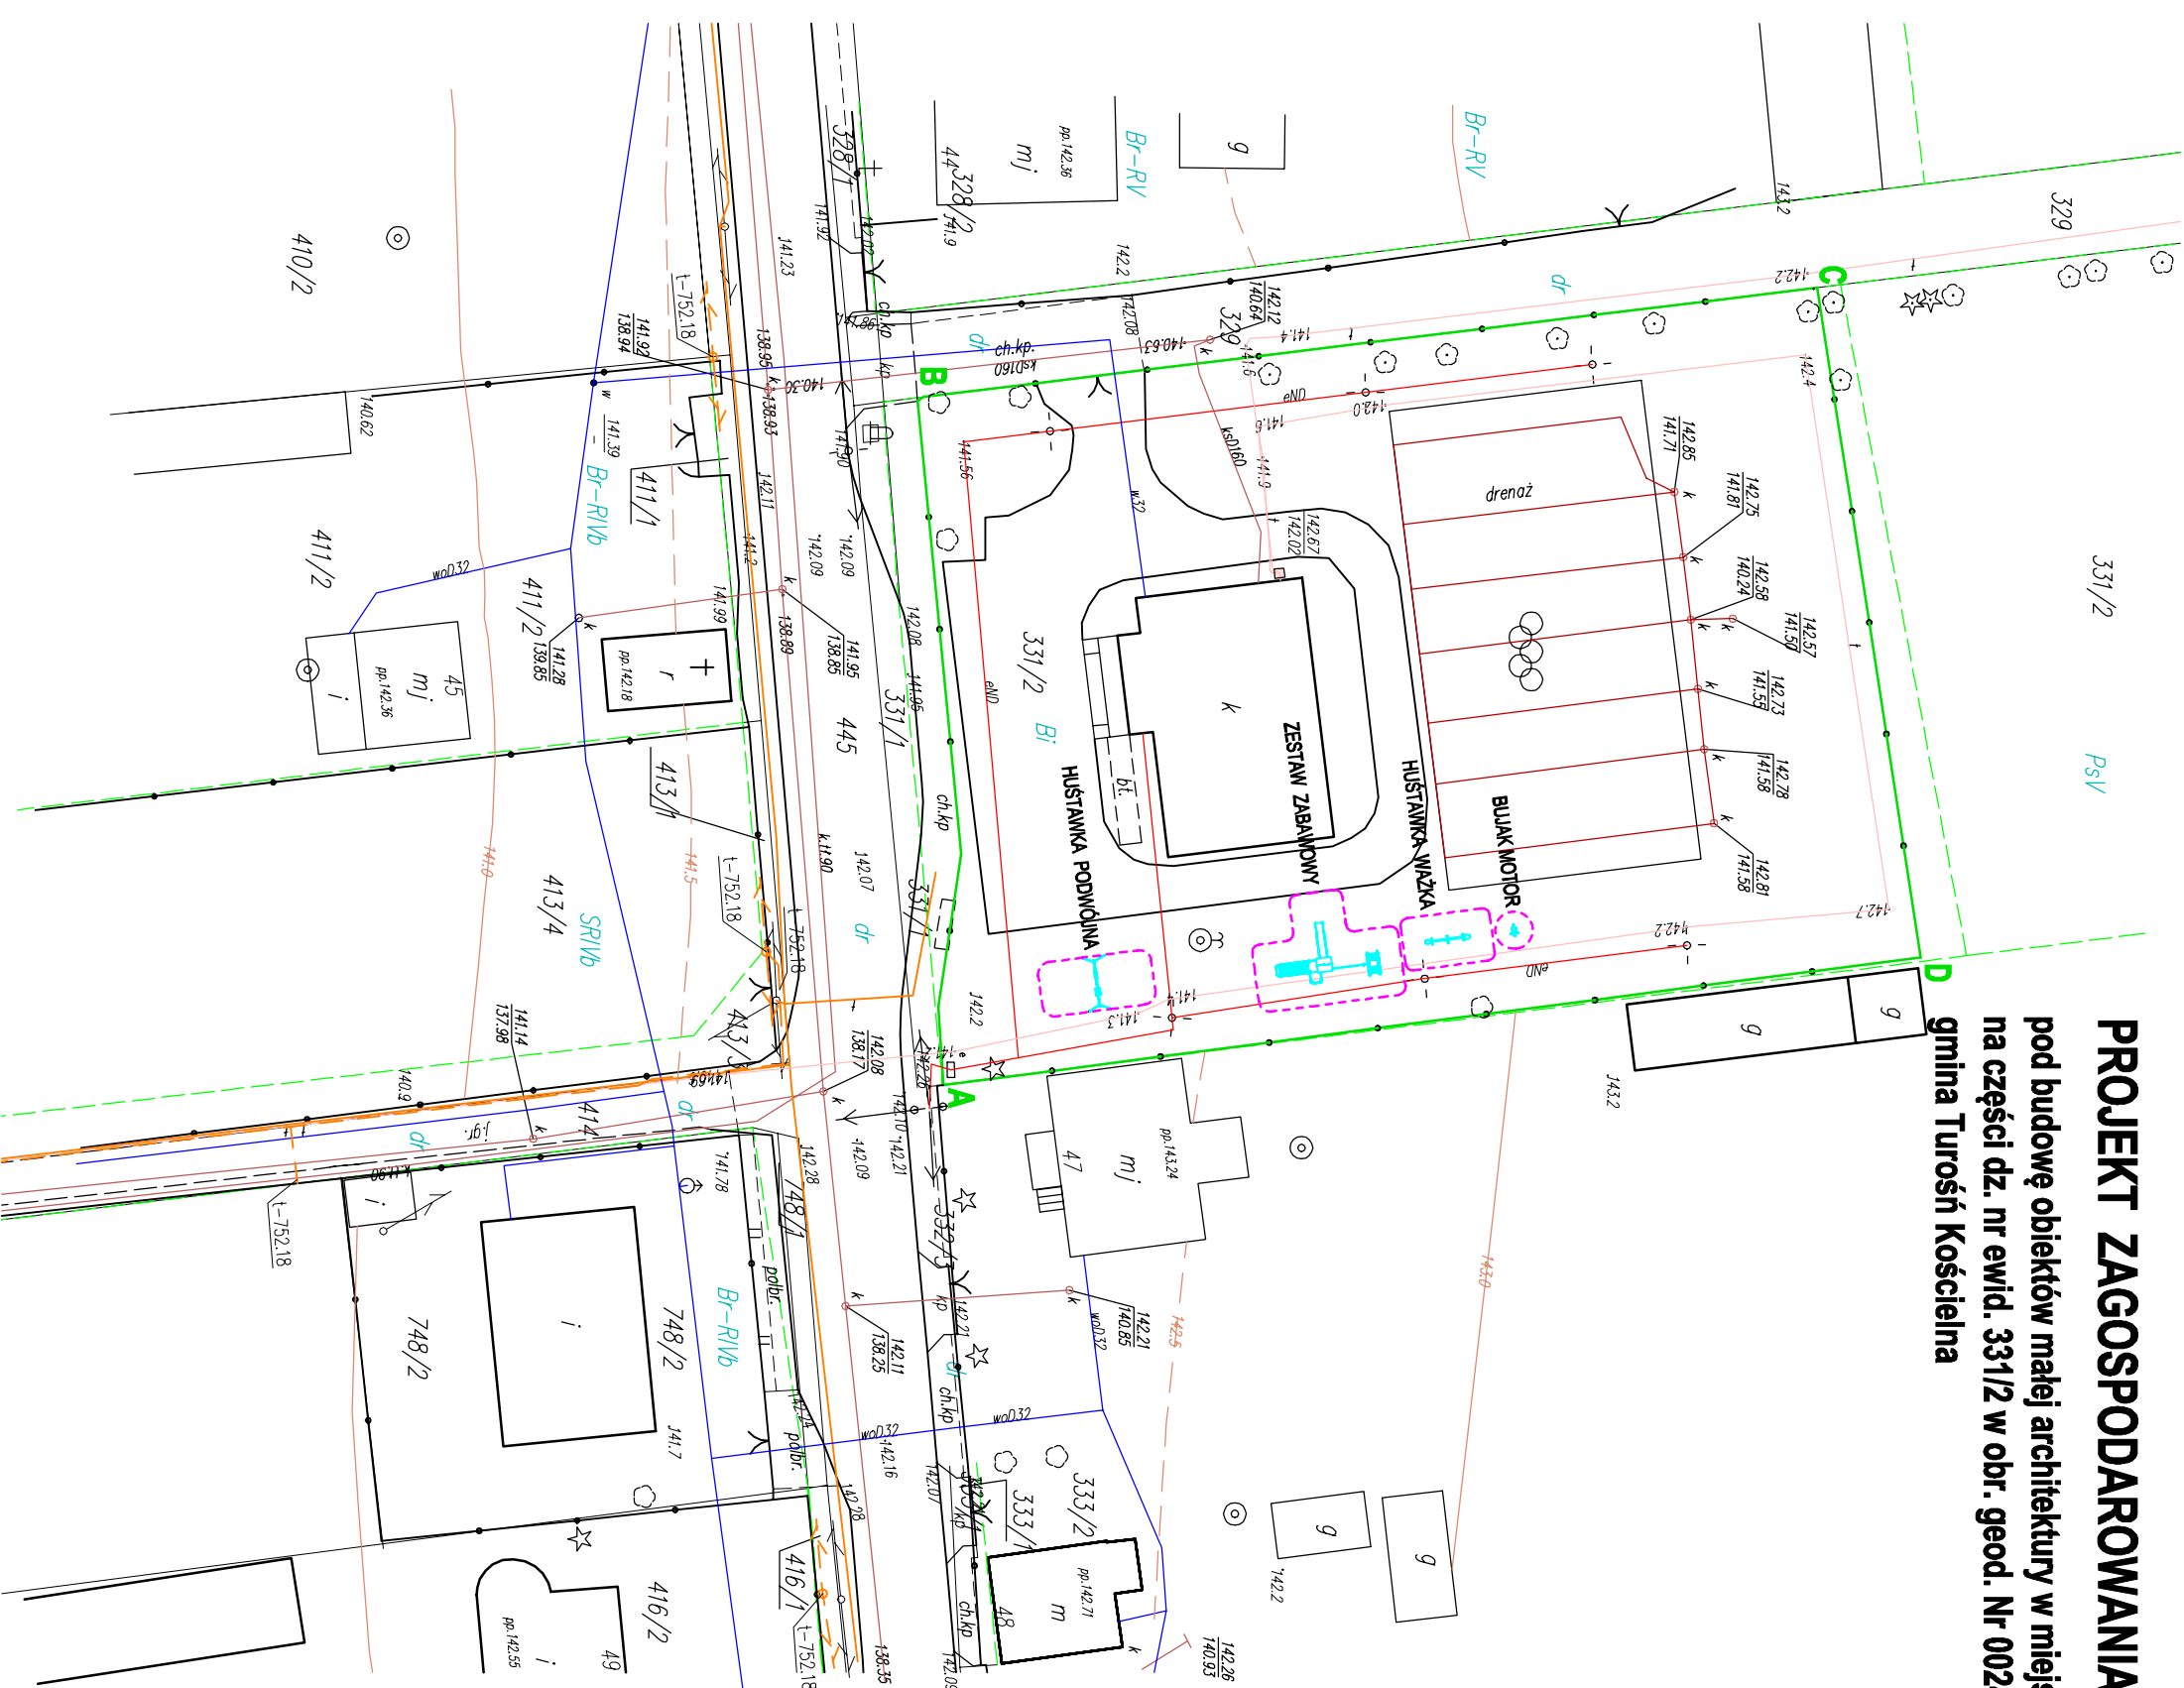
pod budowę obiektów małej architektury w miejscu publicznym

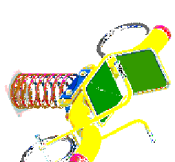
OZNACZENIA:

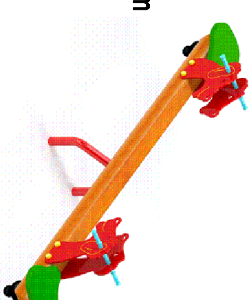
na części dz. nr ewid. 331/2 w obr. geod. Nr 0024 Pomigacze,

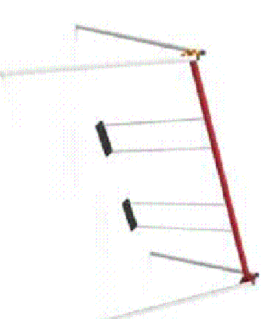
zakres opracowania (część dz. nr ewid. 331/2)

gmina Turośń Kościelna

**PROJEKTOWANE OBIEKTY MAŁEJ ARCHITEKTURY ORAZ INNE ELEMENTY ZAGOSPODAROWANIA
OBJĘTE WNIOSEM ZGŁOSZENIA zgodnie z art. 30 Prawa Budowlanego**

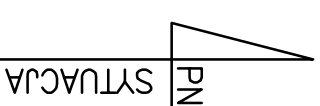
 BLIAK MOTOR
 blyak motor o strefie bezpieczeństwa Ø2,50m


 HUŚTAWKA WAZKA
 huśtawka wazka o strefie bezpieczeństwa 6,00m x 3,50m


 HUŚTAWKA PODWÓJNA
 huśtawka podwójna o strefie bezpieczeństwa 3,65m x 7,60m


 ZESTAW ZABAWOWY
 zestaw zabawowy
 o strefie bezpieczeństwa 9,90m x 7,53m
**UWAGA**

Przed rozpoczęciem robót należy:
 -usunąć z terenu pozostałości elementów betonowych, gruzu, śmieci, itp.
 -w miejscu montażu obiektów złożyć i shtakować hurtus,
 który wykorzystasz do zagospodarowania terenu dzięki,
 -na terenie nieukwardzonym w granicach opracowania wykonać nawierzchnię
 trawiastą po uprzednim wyrównaniu gruntem urodzajnym



USŁUGI PROJEKTOWE - Jerzy Zawadzki 18-100 Łapy ul. Długa 10 tel. 602 236 419 adres e-mail: jeryzawadzki13@wp.pl	
Nazwa inwestycji i jej adres : BUDOWA OBIEKTÓW MAŁEJ ARCHITEKTURY w miejscu publicznym na części dz. nr ewid. 331/2 obr. geod. 0024 Pomigacze gmina Turośń Kościelna	
INWESTOR : Gmina Turośń Kościelna	SKALA 1:500
MAZMA RYSUNKU : projekt zagospodarowania terenu	Nr rys. 1
PROJEKTANT : mgr inż. Jerzy Zawadzki upr. w spój. arch. i konstr. budowl. nr BI/370/85	DATA 08.07.2019.
PODPIS	