

# PROJEKT ZAGOSPODAROWANIA TERENU skala 1:500


pod budowę obiektów małej architektury w miejscu publicznym na dz. nr ewid. 205 w obr. geod. Nr 0025 Toltcze, gmina Turośń Kościelna

## OZNACZENIA:


**A, B, C, D** zakres opracowania (granice dz. nr ewid. 205)

**PROJEKTOWANE OBIEKTY MAŁEJ ARCHITEKTURY ORAZ INNE ELEMENTY ZAGOSPODAROWANIA OBIĘTE WNIOSEM ZGŁOSZENIA** zgodnie z art. 30 Prawa Budowlanego

 kółko i krzyżyk o strefie bezpieczeństwa 3,75m x 2,20m

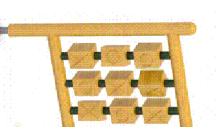


 sześciokąt linowy o strefie bezpieczeństwa 6,40m x 6,40m

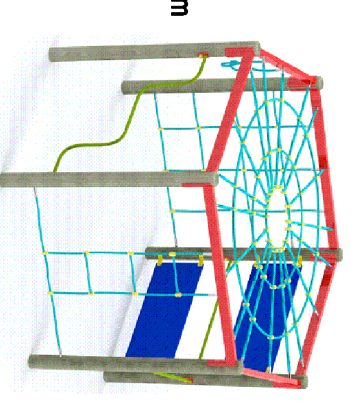


**SZEŚCIOKĄT LINOWY**

 huśtawka wazka o strefie bezpieczeństwa 6,00m x 3,50m

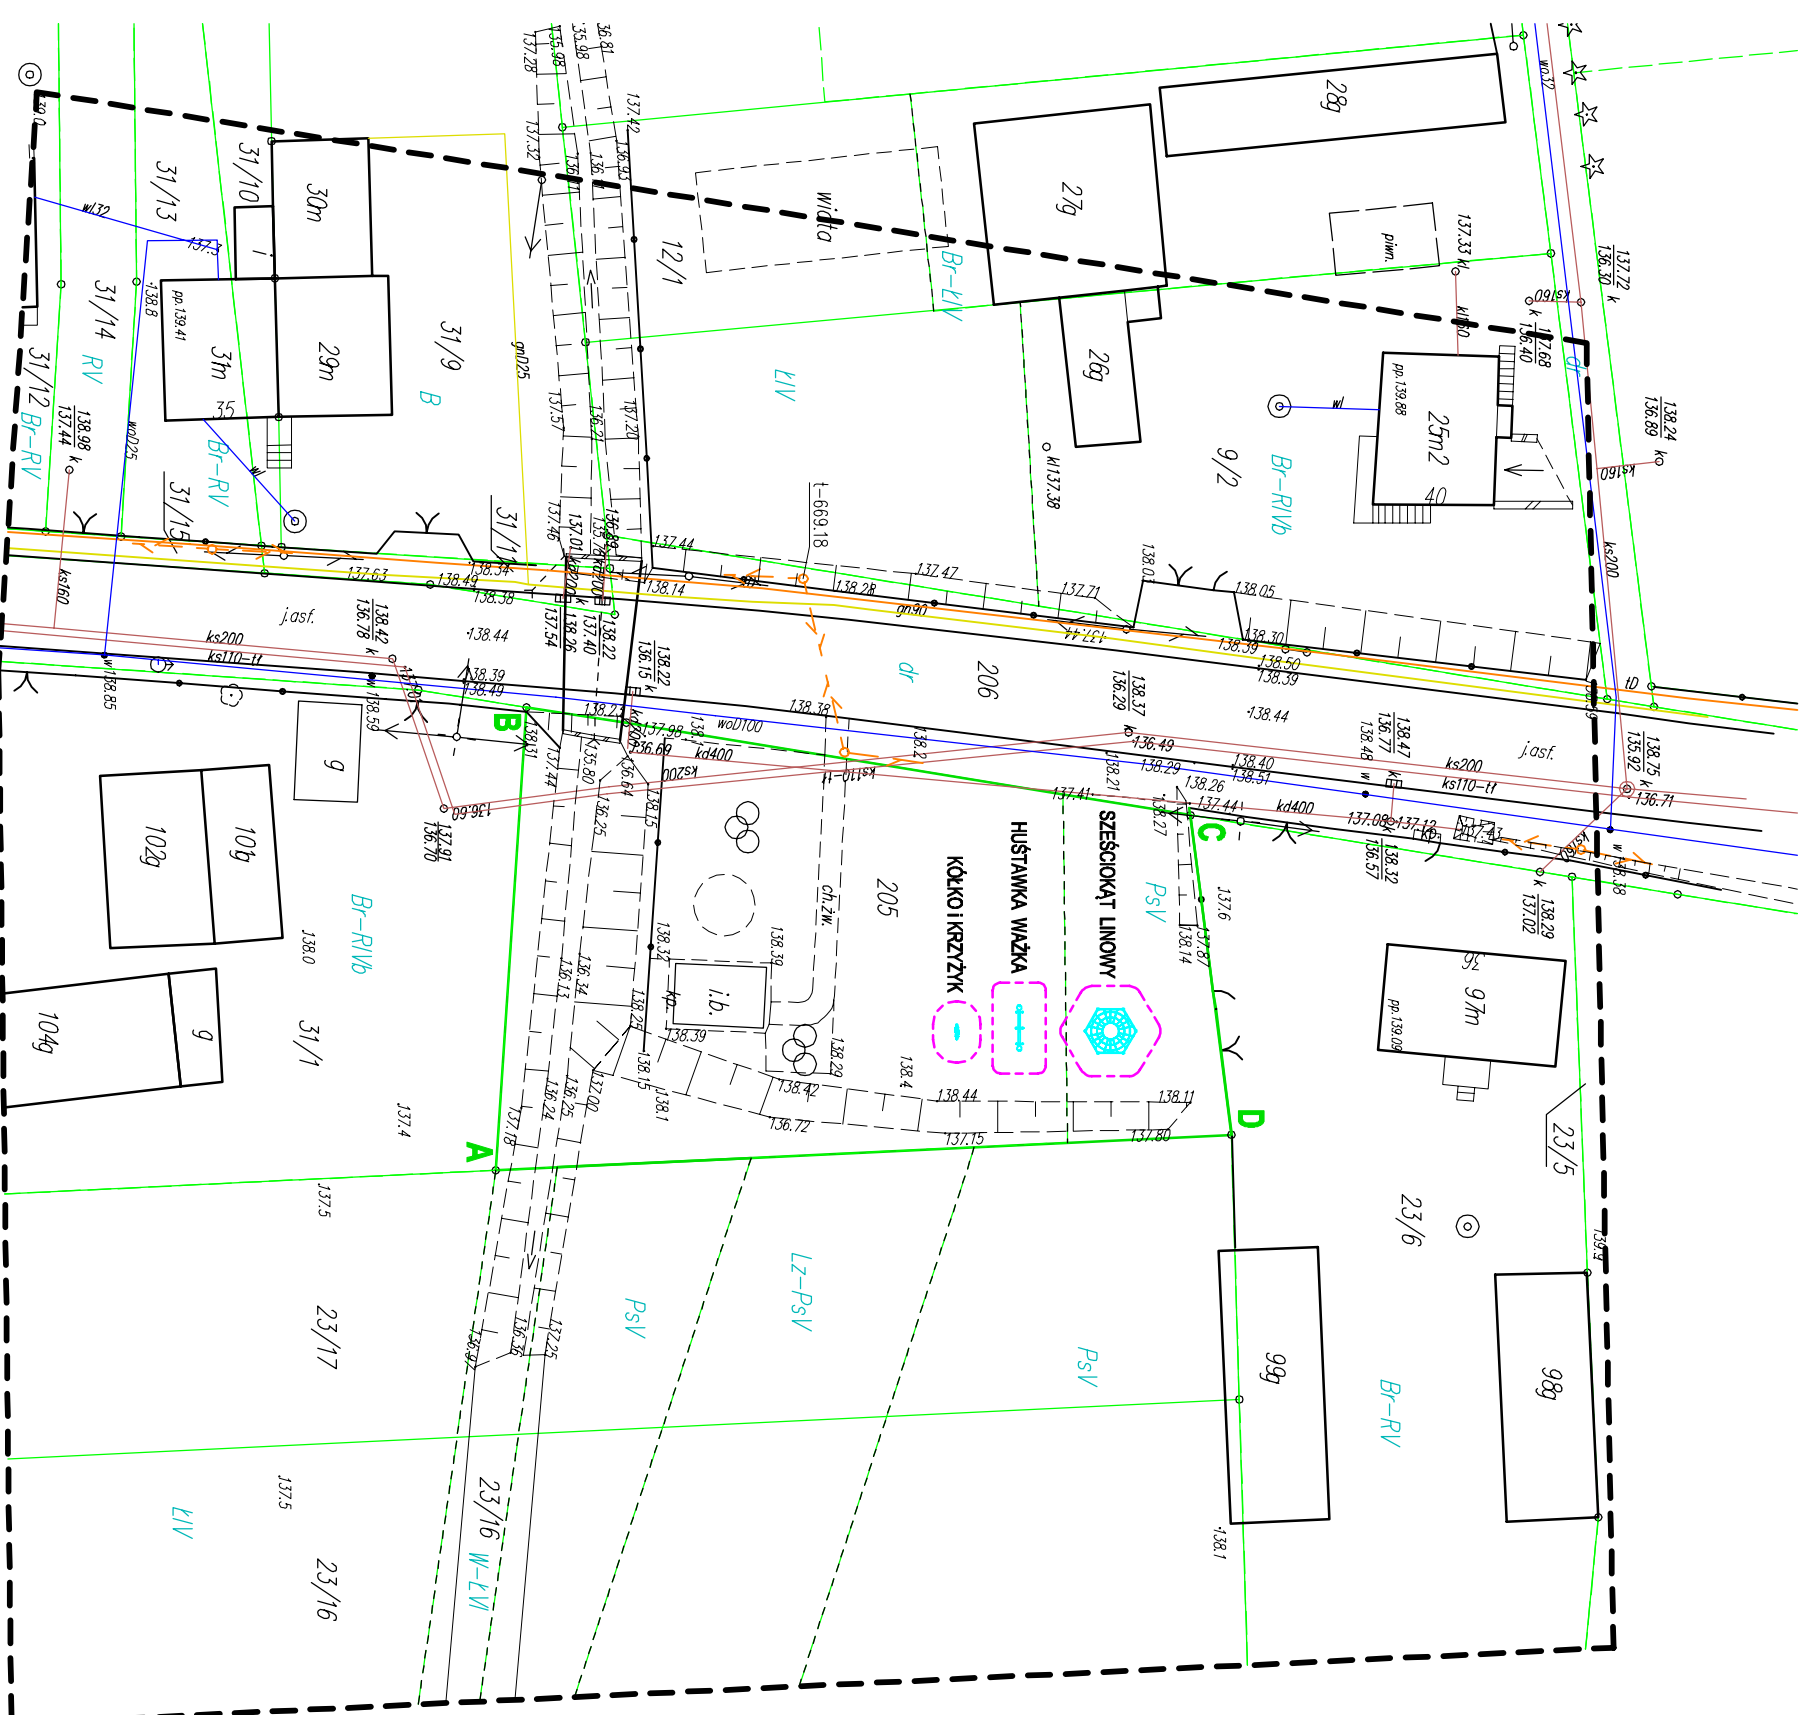

**UWAGA**  
Przed rozpoczęciem robót należy:  
-usunąć z terenu pozostałości elementów betonowych, gruzu, śmieci, itp.  
-w miejscu montażu obiektów zdjąć i shtakować humus,  
-który wykorzystać do zagospodarowania terenu działki,  
-na terenie nieutilizowanym w granicach opracowania wykonać nawierzchnię  
trawiałą, po uprzednim wyrównaniu gruntem urodzajnym

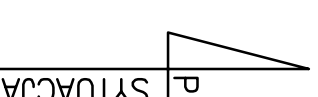

<b>USŁUGI PROJEKTOWE - Jerzy Zawadzki</b> 18-100 Łapy ul. Długa 10 tel. 602 236 419 adres e-mail: jerzyczawadzki3@wp.pl	
Nazwa inwestycji i jej adres :	
<b>BUDOWA OBIEKTÓW MAŁEJ ARCHITEKTURY</b> w miejscu publicznym na dz. nr ewid. 205 obr. geod. 0025 Toltcze gmina Turośń Kościelna	
INWESTOR : Gmina Turośń Kościelna	SKALA 1:500
NAZWA RYSUNKU : projekt zagospodarowania terenu	Nr rys. 1
DATA 08.07.2019.	PODPIS
PROJEKTANT : mgr inż. Jerzy Zawadzki upr. w specj. arch. i konstr. budowl. nr BI / 370 / 85	