


RZUT PARTERU

skala 1:50

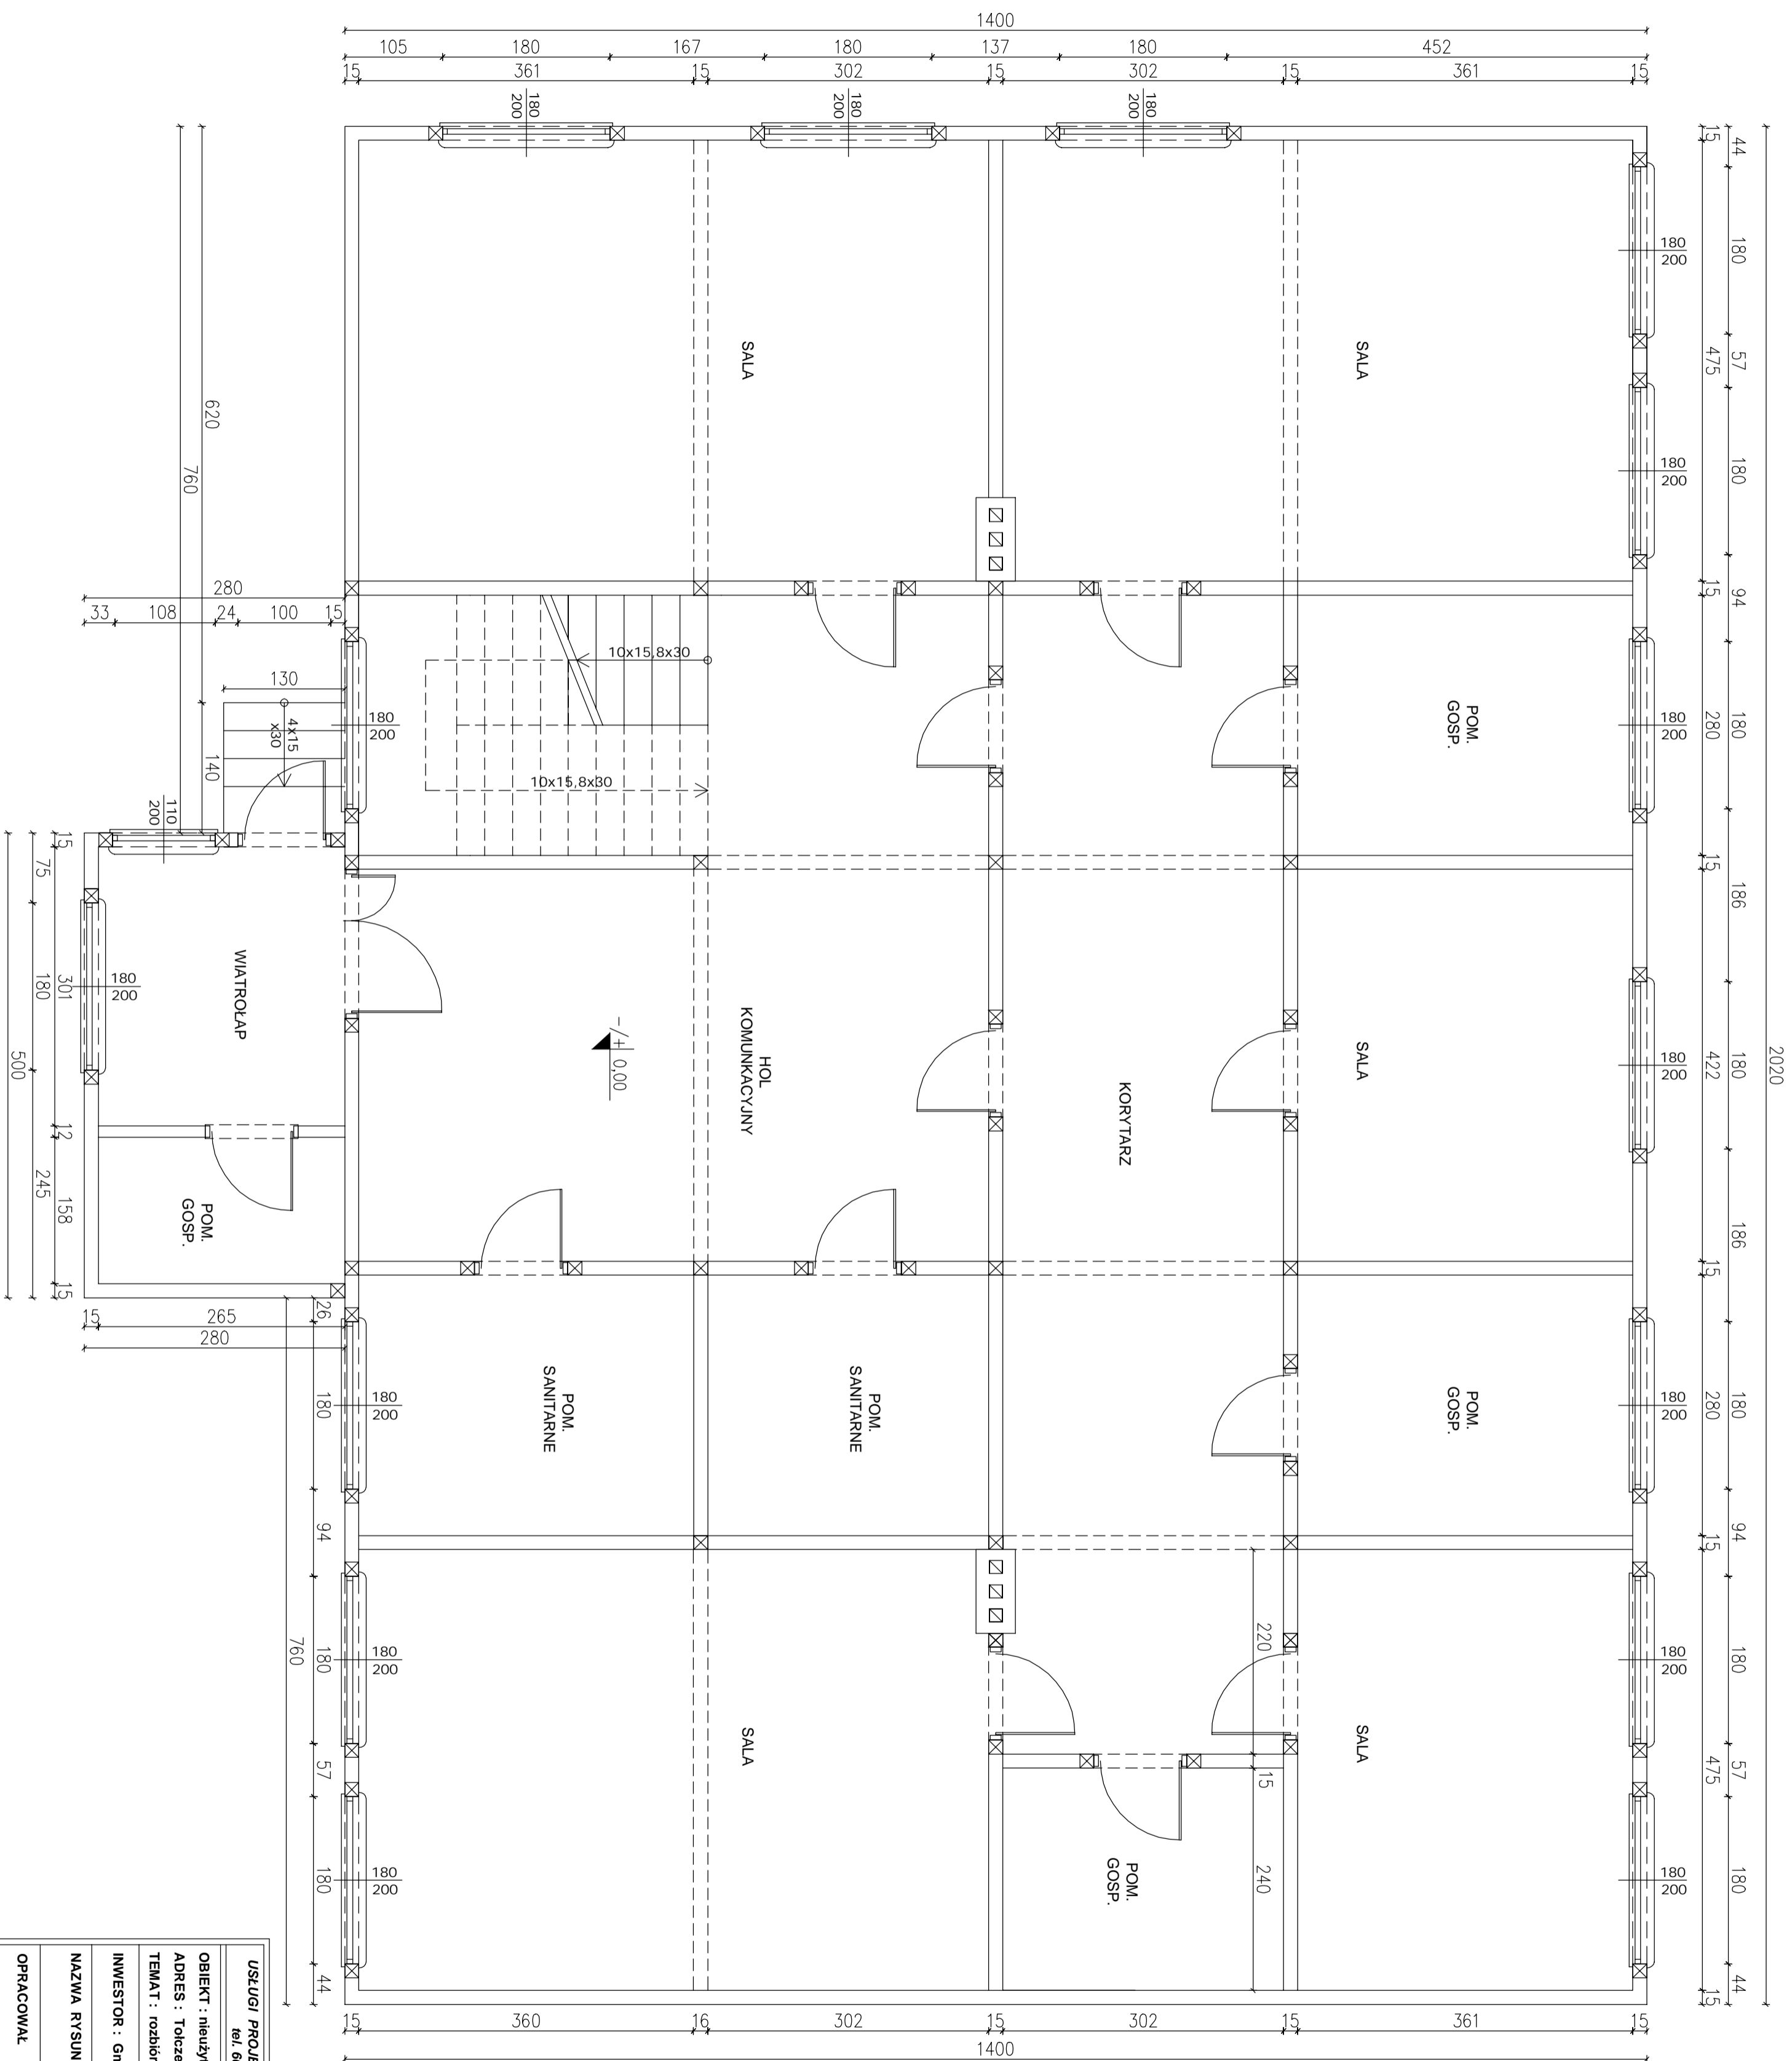

USŁUGI PROJEKTOWE - Jerzy Zawadzki 18-100 Łapy ul. Długa 10
tel. 602 236 419 e-mail: jzawadzki3@wp.pl

OBIEKT : nieużytkowany budynek po byłej Szkole Podst. w Tolczach
ADRES : Tolcze gmina Turośń Kościelna dz. nr geodez. 50/1
TEMAT : rozbiórka nieużytkowanego budynku

INWESTOR : Gmina Turośń Kościelna

NAZWA RYSUNKU : rzut parteru

SKALA 1:50
Nr rys. 2 DATA 08.07.2013.

OPRACOWAŁ