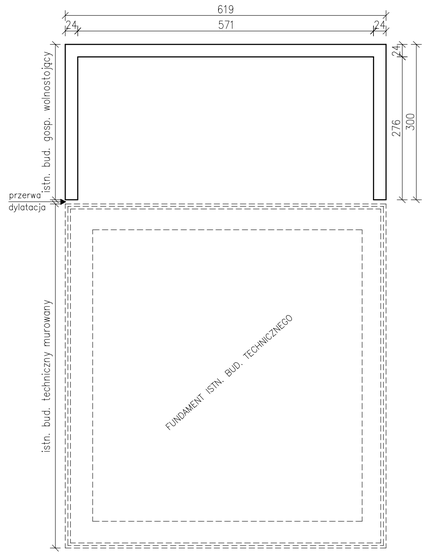

RZUT FUNDAMENTÓW skala 1:50

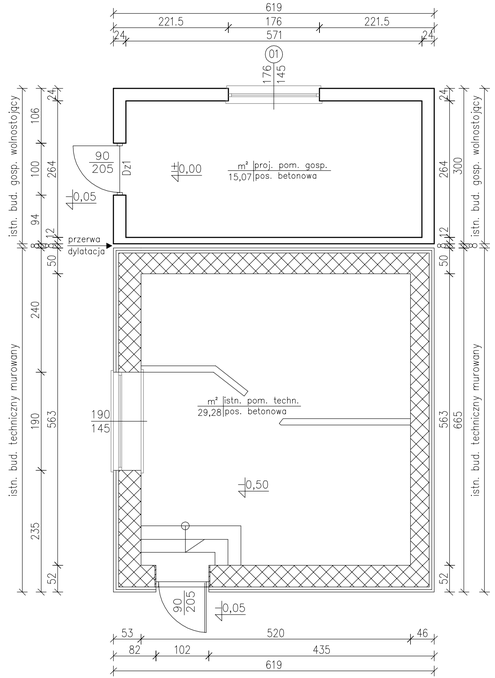

RZUT PRZYZIEMIA skala 1:50

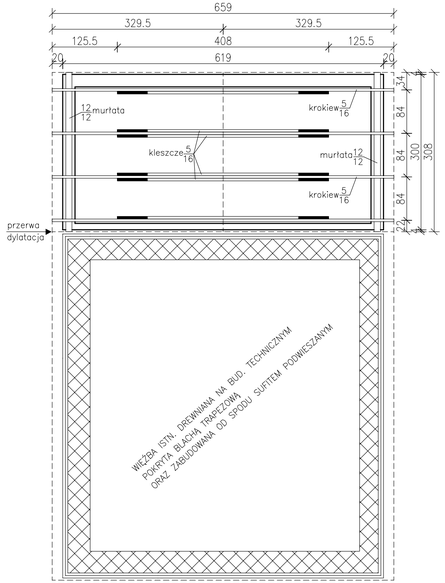

RZUT WIĘŹBY DACHOWEJ skala 1:50

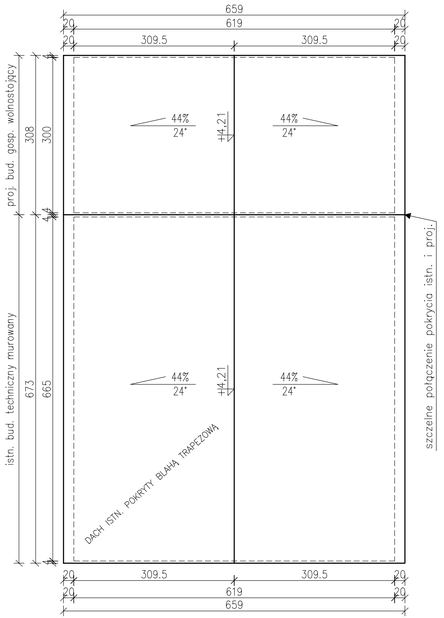

RZUT DACHU skala 1:50

BUDYNEK GOSPODARCZY WOLNOSTOJĄCY PARTEROWY
przy Szkole Podstawowej im. Marii Konopnickiej w Turośni Dolnej
na działce oznaczonej numerem geodezyjnym 79 gmina Turosn Kościelna

pow. zabudowy 6,19m x 3,00m = 18,57m2

kubatura (6,19m x 3,00m x 2,72m) + (6,19m x 3,00m x 1,59m) x 0,5 = 65,17 m3

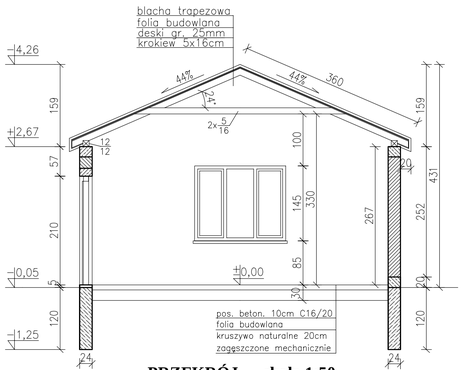

PRZEKRÓJ skala 1:50

OPRACOWAŁ