
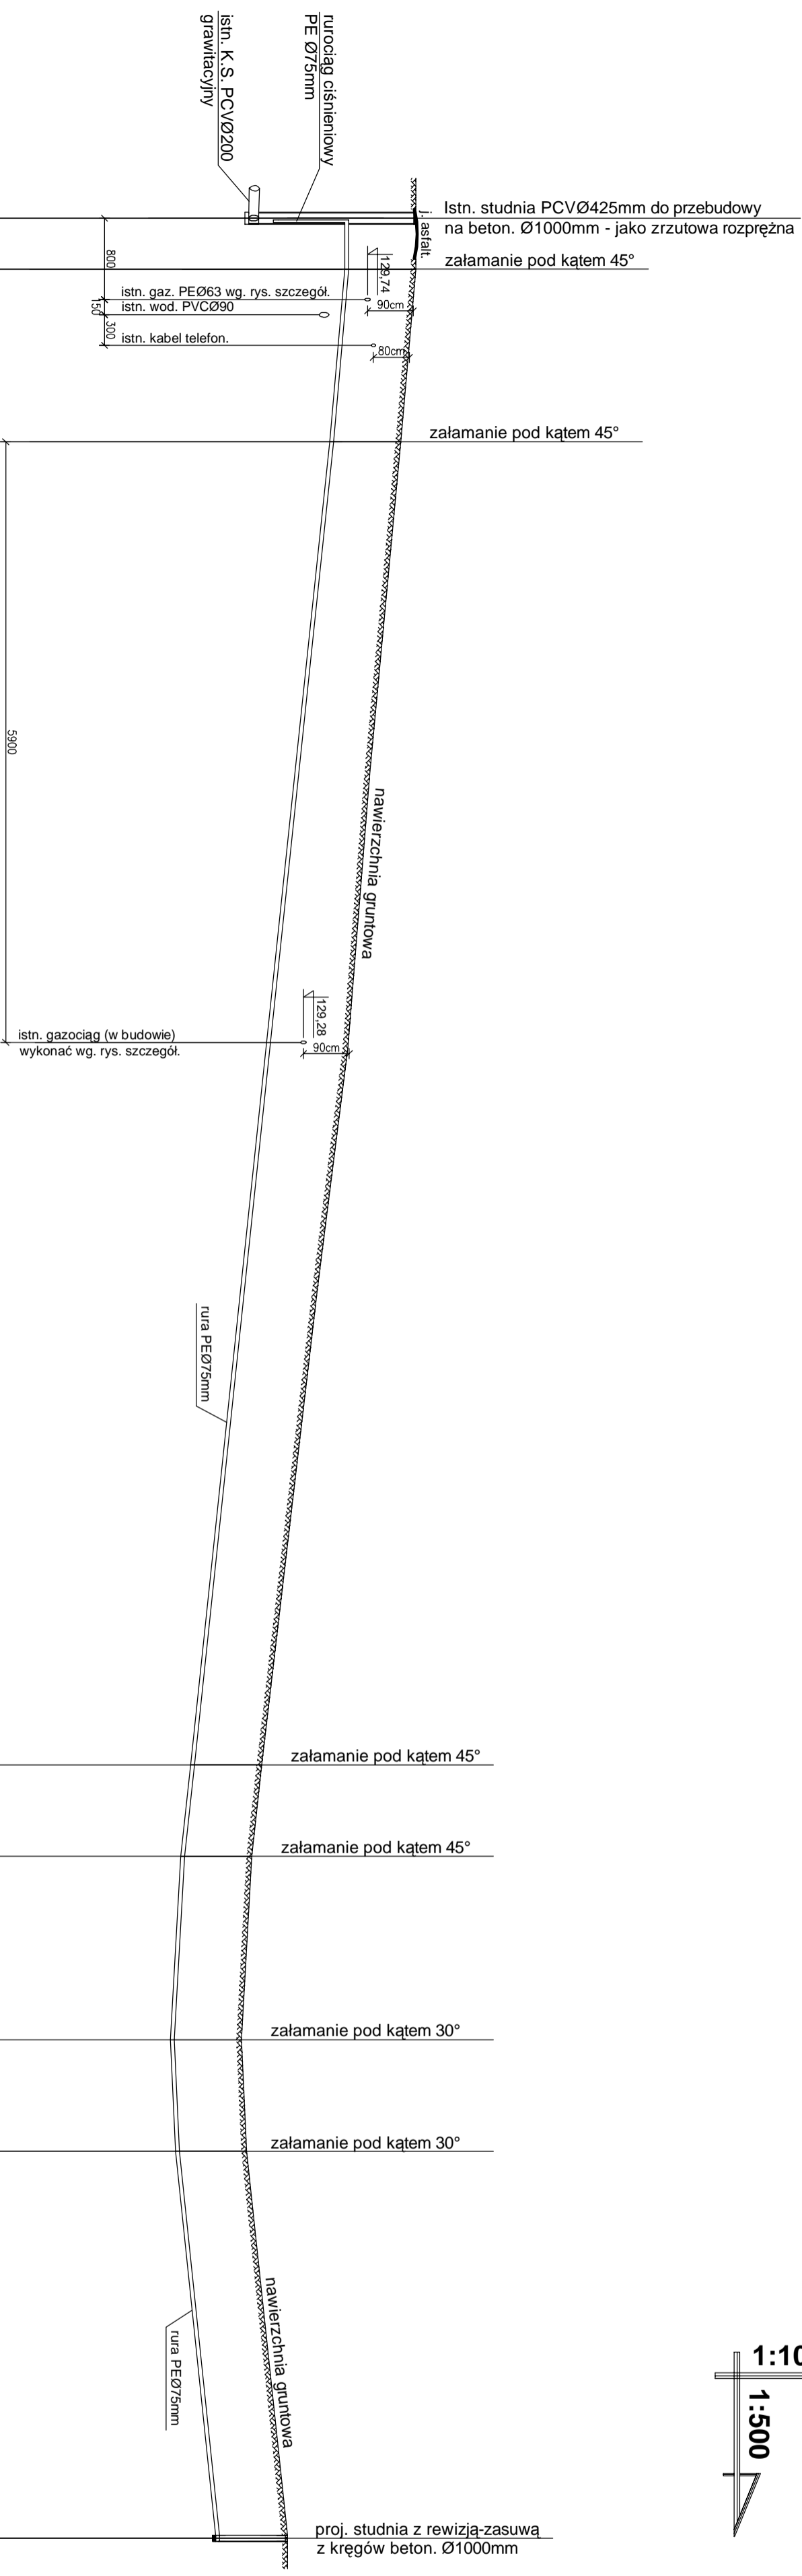


**PROFIL PODŁUŻNY SIECI KANALIZACJI SANITARNEJ CIŚNIENIOWEJ w Turośni Kościelnej
w rejonie ul. Wysokie po dz. nr geodez. 622, 640/1, 641/52
skala 1:500 / 1:100**

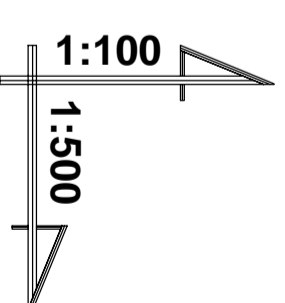

NR STUZIENKI lub punktu załamania	1	2	3	4	5	6	7	8
p.p. 120,00 m n.p.m								
RZĘDNE TERENU	130,63	130,63	130,33	127,60	127,40	127,20	127,30	128,10
RZĘDNE DNA RUBOCIĄGU	127,34	129,13	129,23	126,10	125,90	125,70	125,80	126,60
SPADKI, ŚREDNICE MATERIAŁ				I-OK, 2,0%			PE 75 I-OK, 2,0%	
DLUGOŚCI	00,00	-5,00	-17,00-	-9,00-	-18,00-	-11,00-	-38,00-	
ZAGŁĘBIENIE	3,29	1,50	1,50	1,50	1,50	1,50	1,50	1,50

WYKOPY BEZ WYMIANY GRUNTU
W SZALUNKU ROZPOROWYM PRZESUWNYM
LUB JAKO SZEROKOPRZESTRZENNE
O BEZPIECZNYM NACHYLENIU SKARP

ZASYPANIE WYKOPÓW WARSTWAMI
Z MECHANICZNYM ZAGĘSZCZENIEM

NA SKRZYŻOWANIACH Z ISTNIEJĄCĄ
INFRASTRUKTURĄ WYKOPY RĘCZNE
EWENTUALNE ODWODNIENIE WYKOPÓW
ZA POMOCĄ IGŁOFILTRÓW

PODSYPKA POD RURĘ 15cm piaskowo-zwłocza (pospółka)
ODSYPKA 30cm ponad rurę piaskow-zwłocza (pospółka)

30cm ponad rurą taśma izolacyjno-odstrzegawcza
z folii brązowej z wkładką z drutu miedzianego

ROBOTY NA SKRZYŻOWANIU Z ISTNIEJĄCYM GAZOCIĄGIEM
WYKONAĆ WG. ZAŁĄCZONEGO RYS. SZCZEGÓŁOWEGO

USŁUGI PROJEKTOWE - Jerzy Zawadzki 18-100 Łąpy ul. Długa 10			
OBIEKT : budowa sieci kanalizacji sanitarnej ciśnieniowej			
ADRES bud. : obręb geodezyjny Turośń Kościelna rejon ul. Wysokie po dz. nr geodez. : 622, 640/1, 641/52			
NAZWA RYSUNKU : profil podłużny sieci kanali- zacji sanitarnej ciśnieniowej		SKALA 1:500 / 1:100	Nr rys. : 4 DATA 28.06.2013.
PROJEKTANT mgr inż. Andrzej Leszek Zimieko upr. w specj. sieci i inst. sanit. nr BI/12/88		PODPIS	
WSPÓŁPRACA mgr inż. Jerzy Zawadzki upr. w specj. sieci i inst. sanit. nr BI/372/89		PODPIS	