
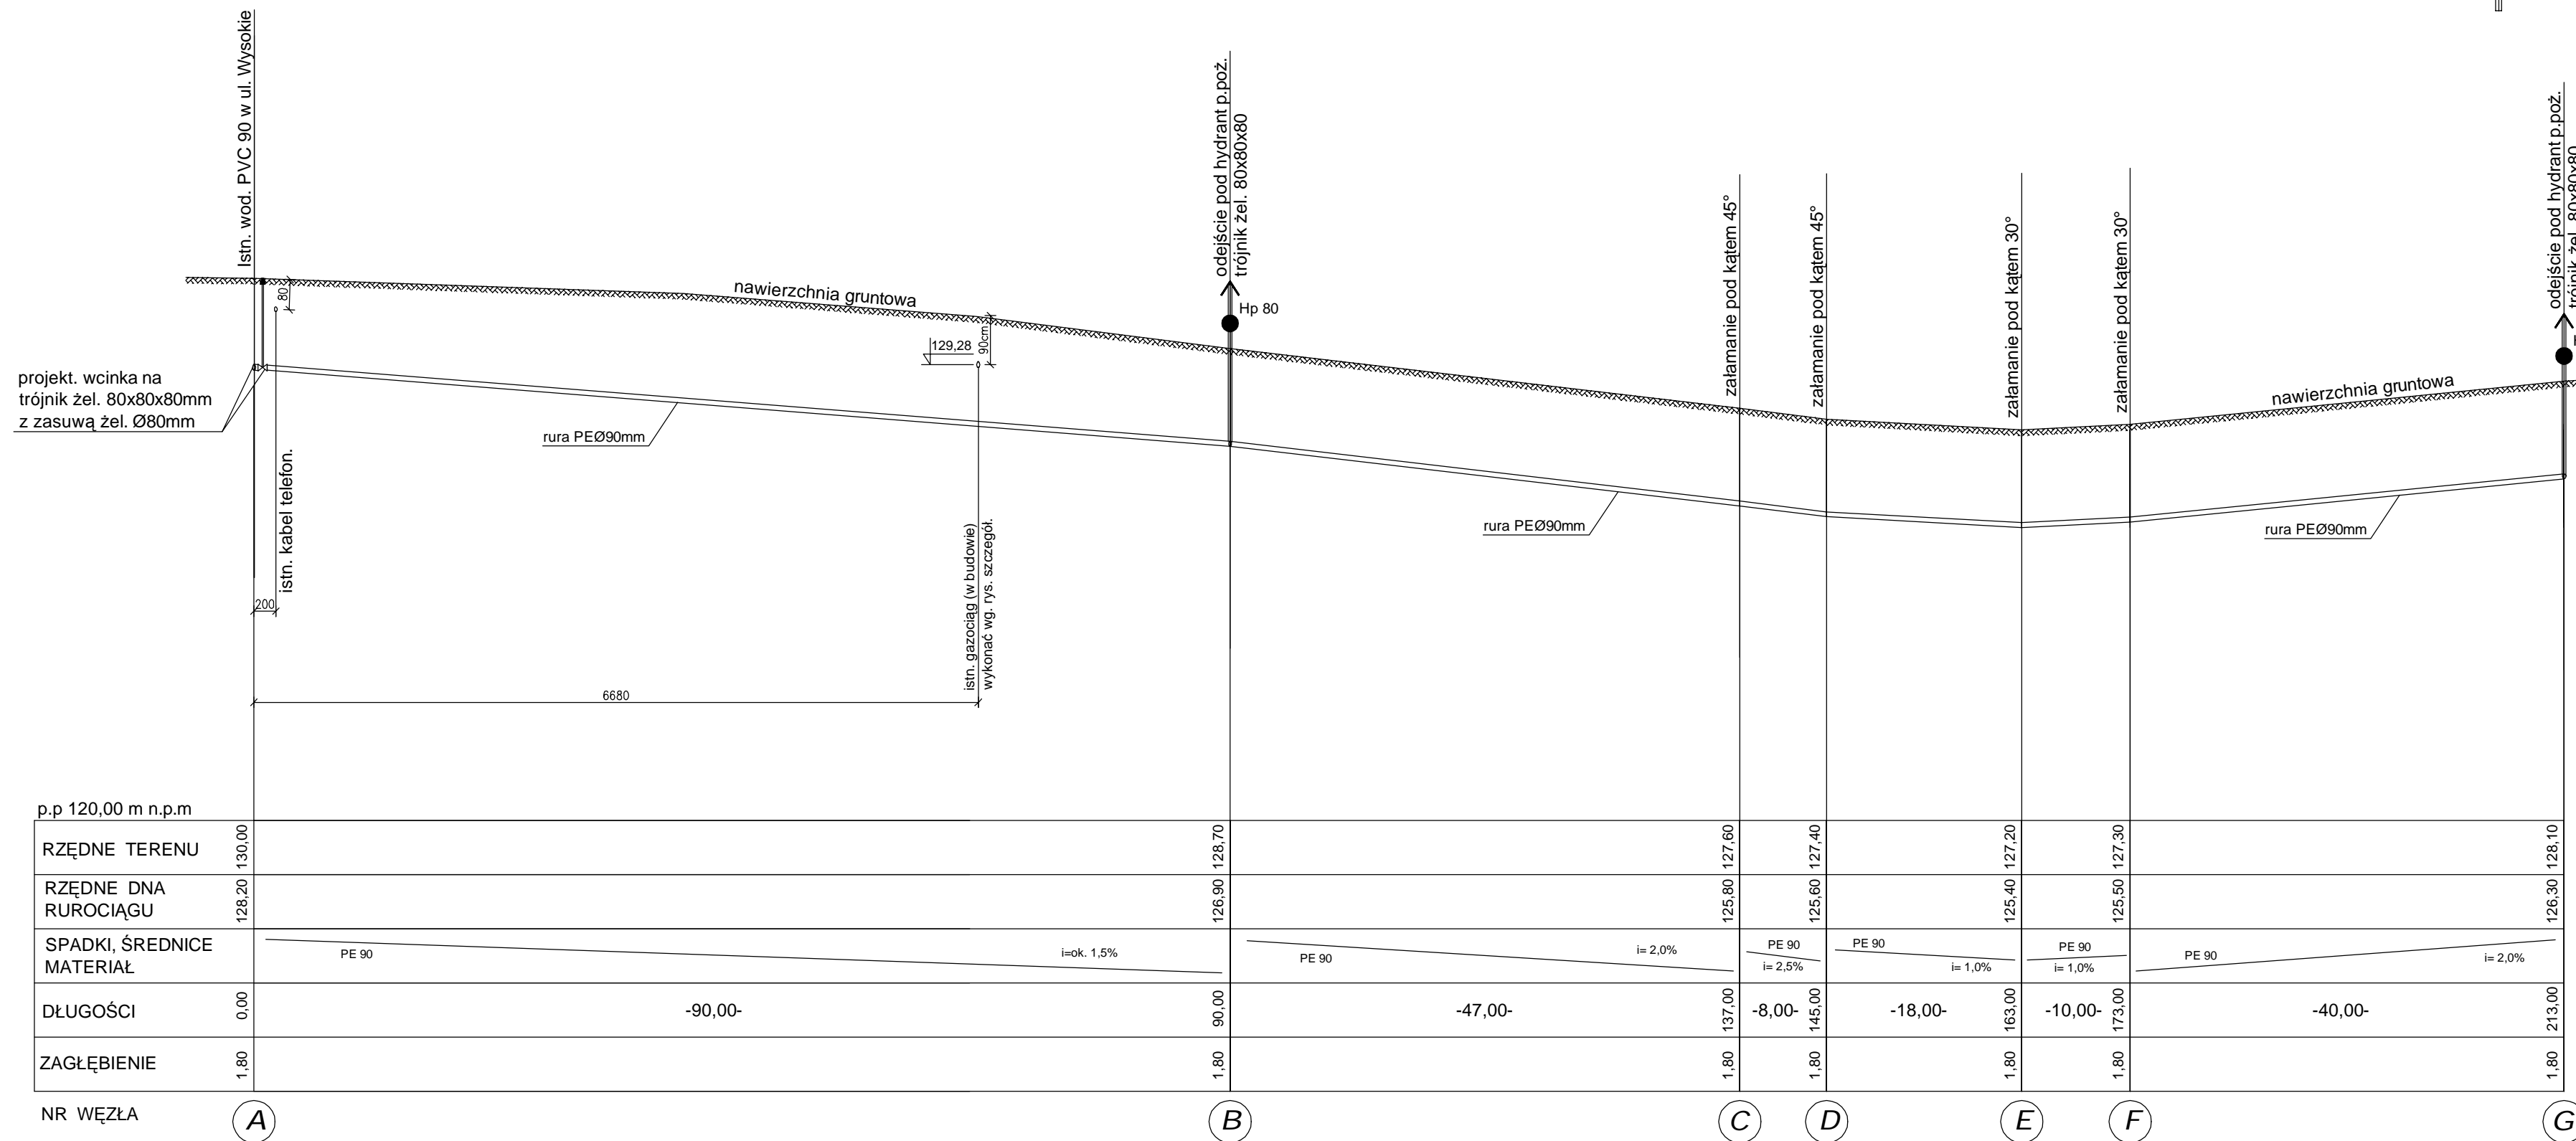


PROFIL PODŁUŻNY ROZBUDOWY SIECI WODOCIĄGOWEJ ROZDZIELCZEJ w Turośni Kościelnej w rejonie ul. Wysokie po dz. nr geodez. 622, 640/1, 641/52 skala 1:500 / 1:100

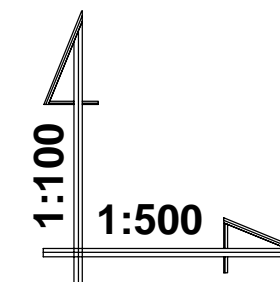

WYKOPY BEZ WYMIANY GRUNTU
W SZALUNKU ROZPOROWYM PRZESUWNYM
LUB JAKO SZEROKPRZESTRZENNE
O BEZPIECZNYM NACHYLENIU SKARP

ZASYPANKA WYKOPÓW WARSTWAMI
Z MECHANICZNYM ZAGĘSZCZENIEM

NA SKRZYŻOWANIACH Z ISTNIEJĄCĄ
INFRASTRUKTURĄ WYKOPY RĘCZNE

EWENTUALNE ODWODNIENIE WYKOPÓW
ZA POMOCĄ IGŁOFILTRÓW

PODSYPKA POD RURY 15cm piaskowo-zwirowa (pospółka)
ODSYPKA 30cm ponad rurę piaskowo-zwirowa (pospółka)

30cm ponad rurę taśma lokalizacyjno-ostrzegawcza
z folii niebieskiej z wkładką z drutu miedzianego

p.p 120,00 m n.p.m

RZĘDNE TERENU	130,00	128,70	127,60	127,40	127,20	127,30	128,10					
RZĘDNE DNA RUROCIĄGU	128,20	126,90	125,80	125,60	125,40	125,50	126,30					
SPADKI, ŚREDNICE MATERIAŁ	PE 90	i=ok. 1,5%	PE 90	i= 2,0%	PE 90 i= 2,5%	PE 90 i= 1,0%	PE 90 i= 2,0%					
DŁUGOŚCI	0,00	-90,00-	90,00	-47,00-	-8,00-	145,00	-18,00-	163,00	-10,00-	173,00	-40,00-	213,00
ZAGŁĘBIENIE	1,80	1,80	1,80	1,80	1,80	1,80	1,80	1,80	1,80	1,80	1,80	

NR WĘZŁA

A

B

C

D

E

F

G

USŁUGI PROJEKTOWE - Jerzy Zawadzki
18-100 Łapy ul. Długa 10

OBIEKT : rozbudowa sieci wodociągowej
rozdzielczej

ADRES bud.: obręb geodezyjny Turośń Kościelna
rejon ul. Wysokie
po dz. nr geodez. 622, 640/1, 641/52

NAZWA RYSUNKU : profil podłużny sieci wodociągowej	SKALA 1:500 / 1:100	Nr rys. 2	DATA 28.06.2013.
--	------------------------	--------------	---------------------

PROJEKTANT
mgr inż. Andrzej Leszek Żmiejko
upr. w specj. sieci i inst. sanit.
nr BI / 12 / 88

WSPÓŁPRACA
mgr inż. Jerzy Zawadzki
upr. w specj. sieci i inst. sanit.
nr BI / 372 / 89

PODPIS

PODPIS