ZABEZPIECZENIE SKRZYŻOWANIA Z ISTNIEJĄCYM GAZOCIĄGIEM

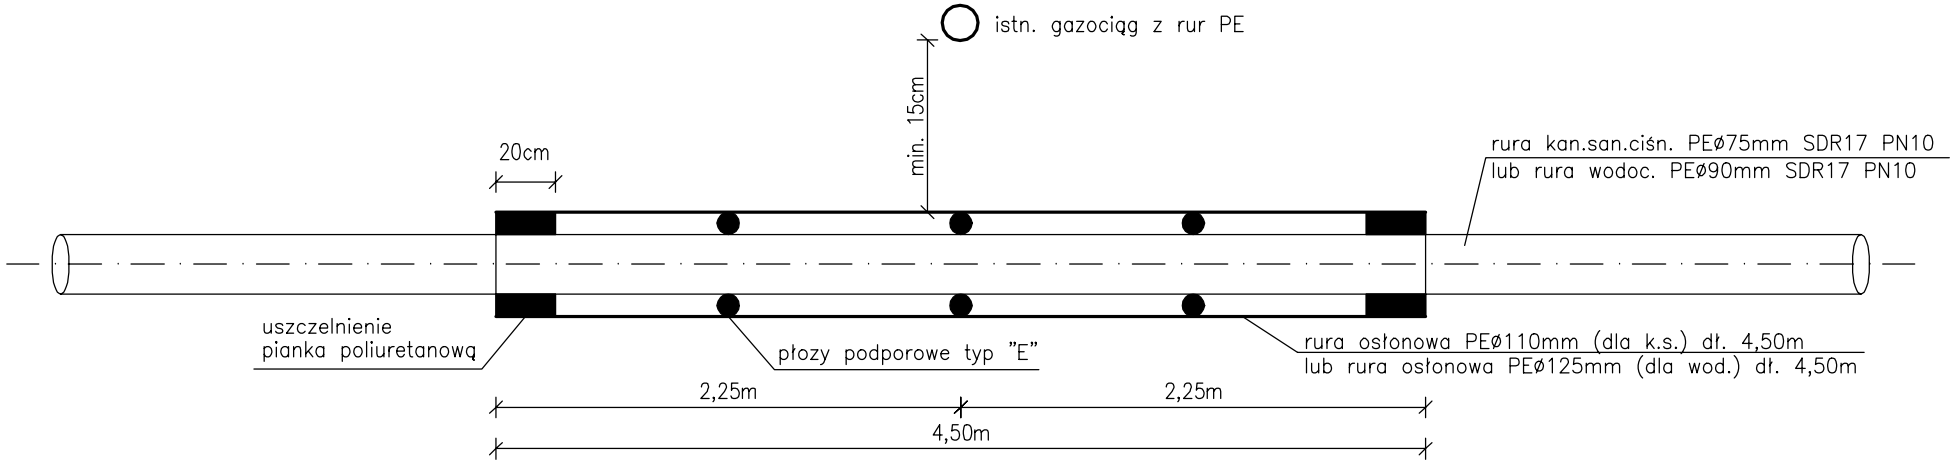

UWAGA :

1. Rozpoczęcie robót zgłosić do MSG Sp. z o.o. Oddział Zakład Gozowniczy Białystok
2. Prace w obrębie skrzyżowania wykonywać ręcznie
3. Wykonane roboty na skrzyżowaniu podlegają odbiorowi przedstawiciela MSG Sp. z o.o. Oddział Zakład Gozowniczy Białystok
4. Naruszona struktura gruntu wokół gazociągu musi być przywrócona do stanu pierwotnego t.j. zasypka wykopu gruntem piaszczystym
5. **W przypadku gdy odległość w pionie rury wodociągowej lub rury kanalizacji sanitarnej ciśnieniowej od rury gazowej PE jest większa niż 30cm, nie zachodzi konieczność wykonywania rury osłonowej**
6. Odległość w poziomie pomiędzy rurą wodociągową i kanalizacyjna a rurą gazową zachować min. 50cm

USŁUGI PROJEKTOWE - Jerzy Zawadzki ***18-100 Łapy ul. Długa 10***			
OBIEKT : budowa sieci wodociągowej rozdzielczej oraz sieci kanalizacji sanitarmej ciśnieniowej			
ADRES bud.: obręb geodezyjny Turośń Kościelna **rejon ul. Wysokie** po dz. nr geodez. 622, 640/1, 641/52			
NAZWA RYSUNKU : **zabezpieczenie skrzyżowania z gazociągiem**	**SKALA** SCHEMAT	**Nr rys.** **6**	**DATA** **28.06.2013.**
PROJEKTANT **mgr inż. Andrzej Leszek Żmiejko** **upr. w specj. sieci i inst. sanit.** **nr Bł / 12 / 88**		PODPIS	
WSPÓŁPRACA **mgr inż. Jerzy Zawadzki** **upr. w specj. sieci i inst. sanit.** **nr Bł / 372 / 89**		PODPIS	