

# SZKIC USYTUOWANIA OBIEKTU BUDOWLANEGO skala 1:1000


NA DZ. NR GEODEZ. 50/1 w Tolczach gmina Turośń Kościelna

TEMAT OPRACOWANIA: ROZBIÓRKA NIEUŻYTKOWANEGO BUDYNKU PO BYŁEJ SZKOLE PODSTAWOWEJ W TOLCZACH

## OZNACZENIA:

 nieużytkowany budynek po byłej Szkole Podstawowej w Tolczach przeznaczony do rozbiórki

 granice działki o numerze geodezyjnym 50/1

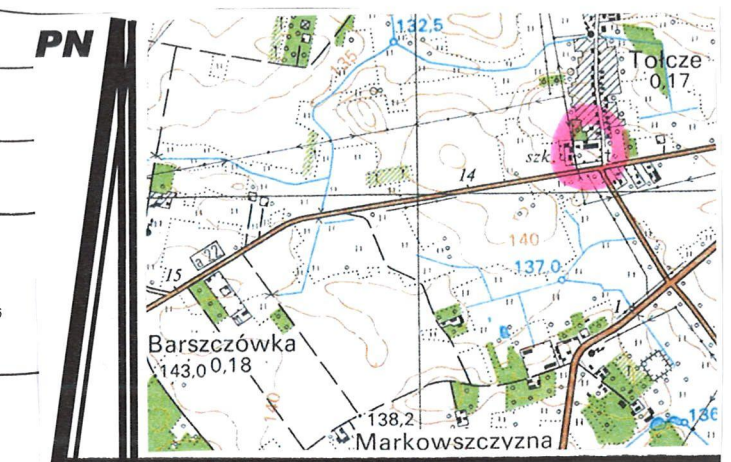

ORIENTACJA

UZGODNIONO



TOŁCZE  
DZ. NR 50/1

Arkusz

**MAPA ZASADNICZA**  
Skala 1:1000

POWIATOWY OŚRODEK DOKUMENTACJI GEODEZYJNEJ  
I KARTOGRAFICZNEJ W BIAŁYMSTOKU

NINIEJSZA MAPA NIE MOŻE SŁUŻYĆ  
DO CELÓW PROJEKTOWYCH

Białystok dn. 30.08.2012 r.

POWIATOWY OŚRODEK DOKUMENTACJI  
GEODEZYJNEJ I KARTOGRAFICZNEJ  
w Białymstoku

Wydrukowanie, rozpowszechnianie i rozprowadzanie niniejszego dokumentu wymaga zezwolenia, o którym mowa w art. 18 ustawy z dnia 17 maja 1989r. Prawo geodezyjne i kartograficzne (Dz. U. Nr 30, poz. 163, z późniejszymi zmianami)

2012-08-30  
miejsowość i data

*Ewa Ołczak*  
imię i nazwisko, podpis, stanowisko  
służbowe osoby upoważnionej

POWIATOWY OŚRODEK DOKUMENTACJI  
GEODEZYJNEJ I KARTOGRAFICZNEJ  
w Białymstoku

Świadczy się zgodność niniejszej mapy z oryginałem projektu  
z państwowego zasobu geodezyjnego i kartograficznego  
w dniu .....

zaewidencjonowano pod nr .....

NINIEJSZA MAPA NIE MOŻE SŁUŻYĆ  
DO CELÓW PROJEKTOWYCH

2012-08-30  
miejsowość i data

*Ewa Ołczak*  
imię i nazwisko, podpis, stanowisko  
służbowe osoby upoważnionej

USŁUGI PROJEKTOWE - Jerzy Zawadzki 18-100 Łapy ul. Długa 10 tel. 602 236 419 e-mail: jerzyzawadzki13@wp.pl		
OBIEKT : nieużytkowany budynek po byłej Szkole Podst. w Tolczach		
ADRES : Tolczce gmina Turośń Kościelna dz. nr geodez. 50/1		
TEMAT : rozbiórka nieużytkowanego budynku		
INWESTOR : Gmina Turośń Kościelna	SKALA 1:1000	
NAZWA RYSUNKU : szkic usytuowania obiektu budowlanego	Nr rys. 1	DATA 08.07.2013.
OPRACOWAŁ		