7

SZKIC USYTUOWANIA OBIEKTU BUDOWLANEGO skala 1:1000

NA DZ. NR GEODEZ. 589/49 w Baciutach gmina Turośń Kościelna

TEMAT OPRACOWANIA : ROZBIÓRKA NIEUŻYTKOWANEGO MOGILNIKA

O Z N A C Z E N I A :

1 2 3 4 nieużytkowany mogilnik przeznaczony do rozbiórki składający się z czterech studni z kręgów betonowych o śr. zewn. Ø 100cm

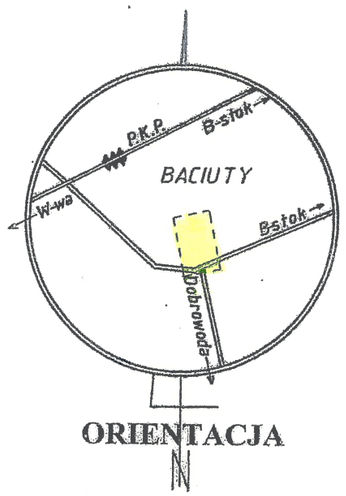

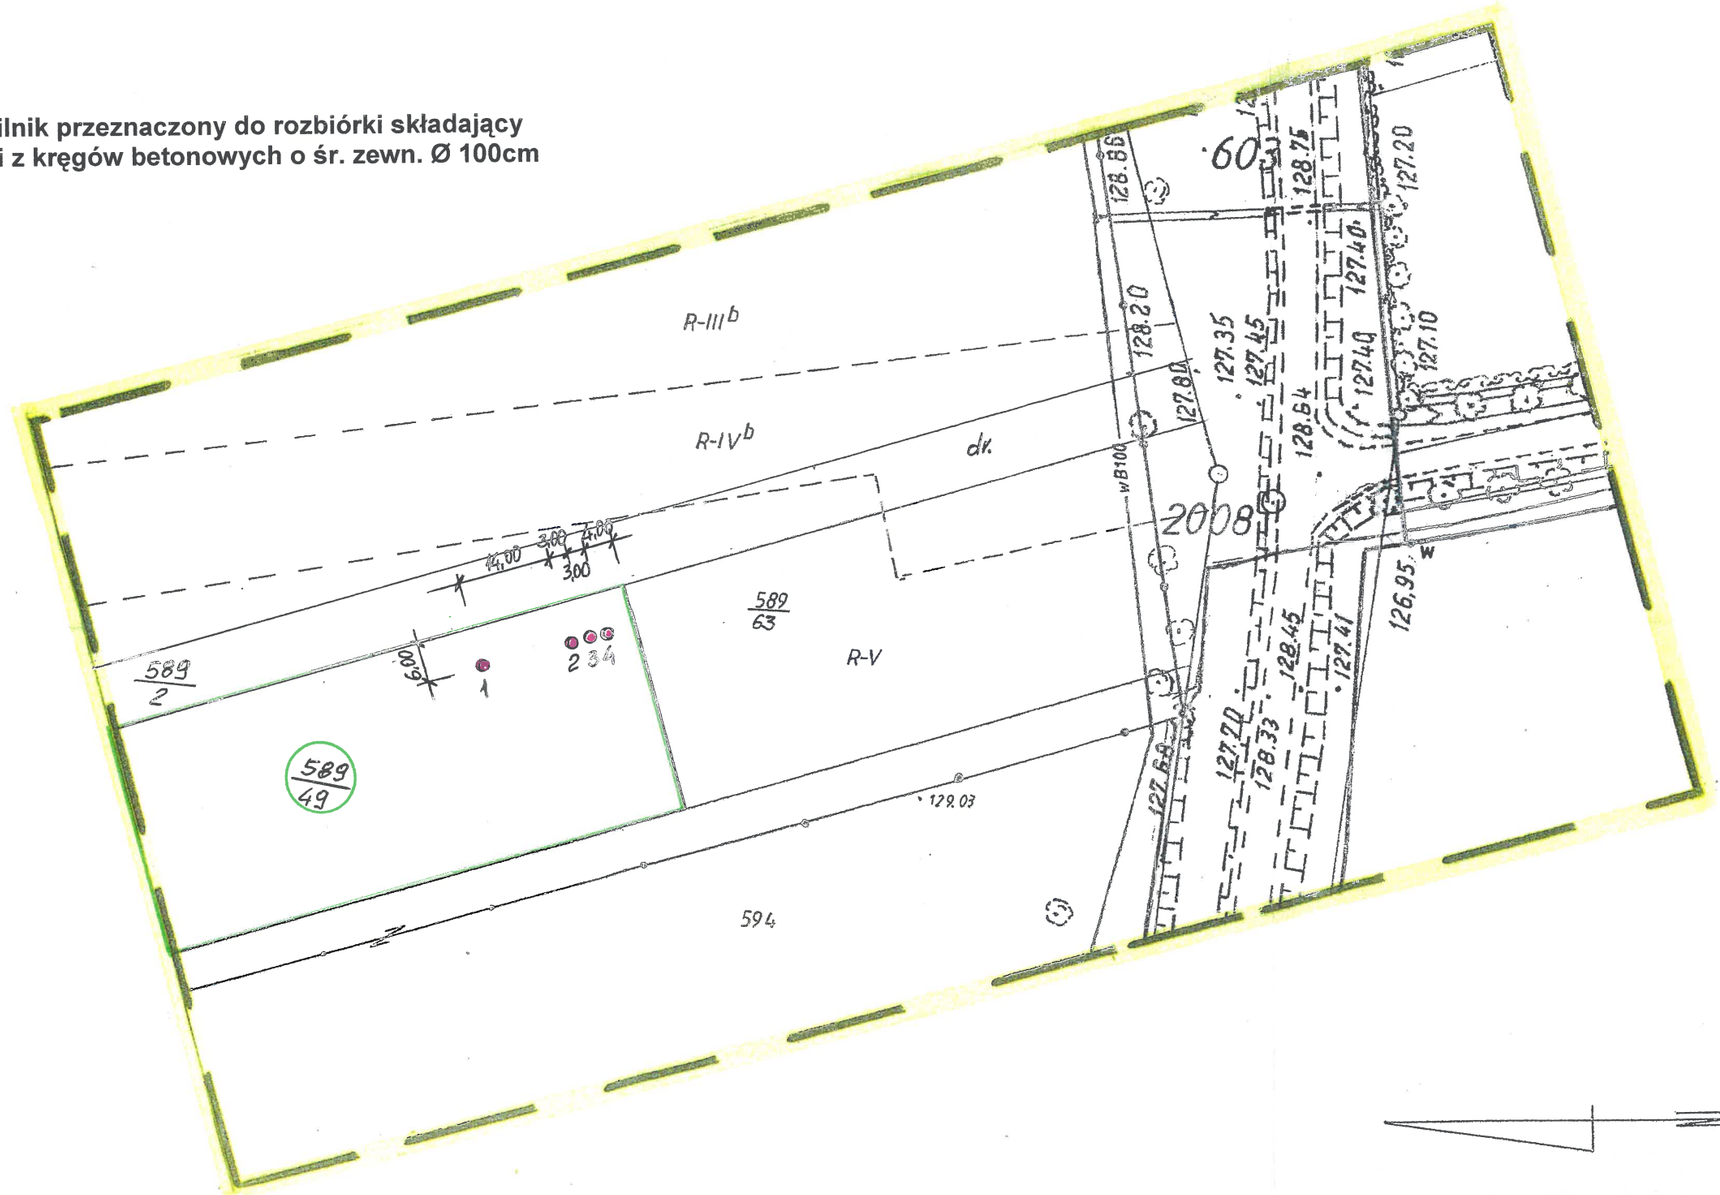

OPRACOWAŁ 01.02.2012.

mgr inż. Jerzy Zawadzki
upr. proj. i kier. budowy w spec. arch. i konstr. budowl. oraz sieci i inst. sanit.
§ 2 ust. 2 pkt 1, § 5 ust. 1, § 6 ust. 1 i 3, § 7 i § 13 ust. 1 pkt 2 i 4 a b
BŁ/170/85 i BŁ/372/89, PDL/IS/1754/0

Rys. nr 1