




			Data	07.11.2010	Zasilanie szafy SSS	Szafa sterująca SSS	Mprojekt Renata i Marcin Pawłuszewicz s.c. ul. Szczęśliwa 7 15-523 Grabówka	=				
		Oprac.	W.Mojkowski					+				
Stan	Zmiana	Data	Nazwa	Norma				Pochodz.	Wyk. dla	Wyk. przez	----	SUW Baciuty
1		2		3		4		5		6	7	8

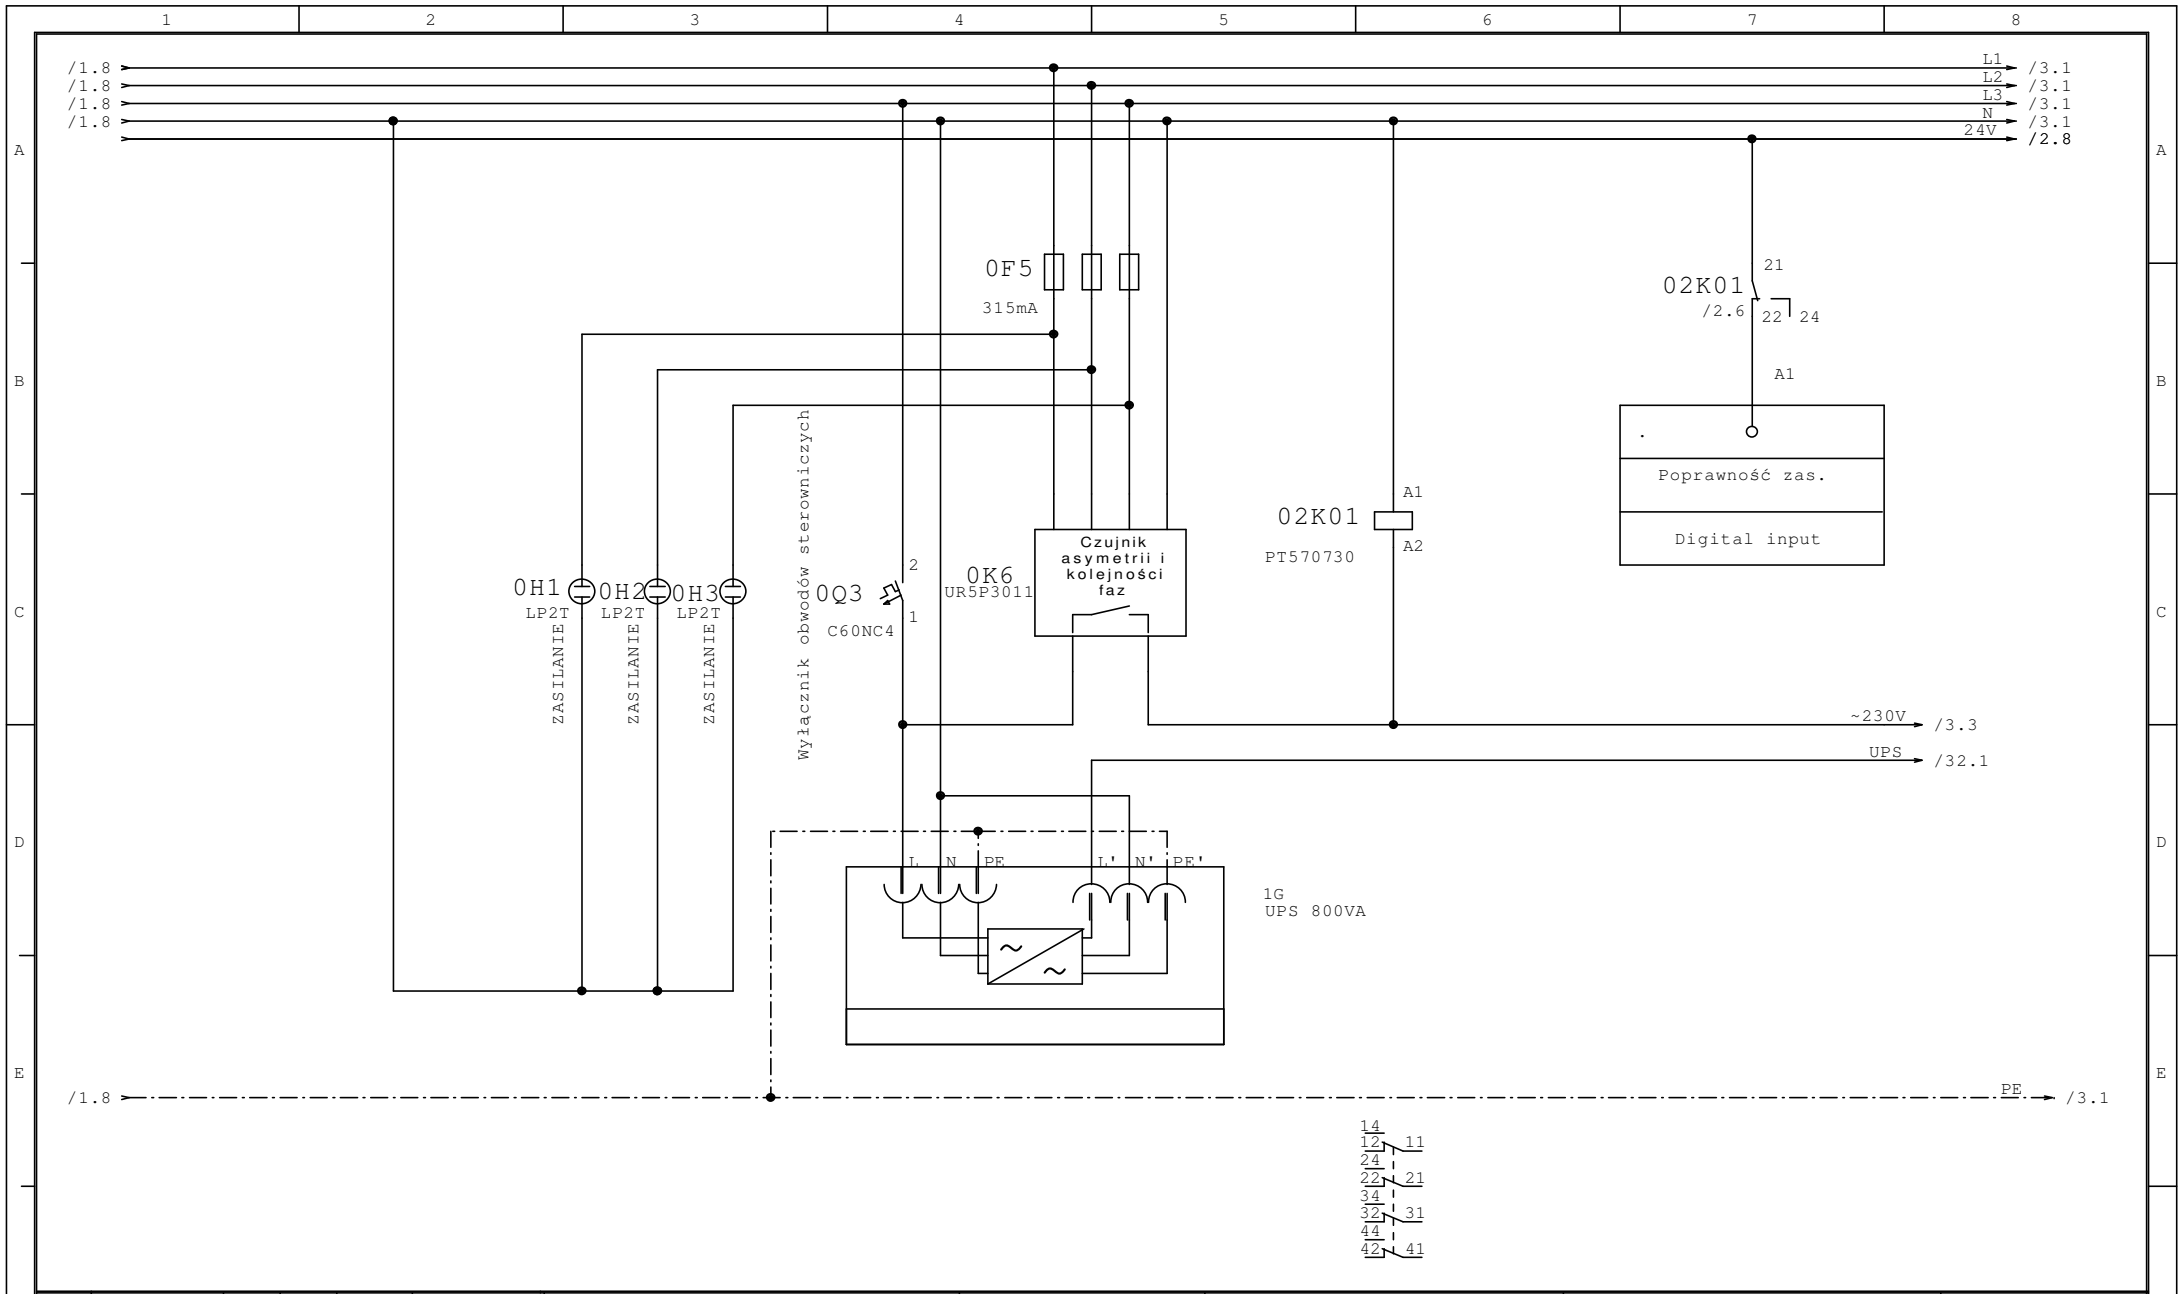


Data		07.11.2010		Czujnik asymetrii i kolejności faz		Szafa sterująca SSS		Mprojekt Renata i Marcin Pawłuszewicz s.c. ul. Szczęśliwa 7 15-523 Grabówka		=	
Oprac.		W.Mojkowski								+	
Stan	Zmiana	Data	Nazwa	Norma	Pochodz.	Wyk. dla	Wyk. przez	SUW Baciuty		Arkusz 2 z 35 Ark.	
1		2		3		4		5	6	7	8

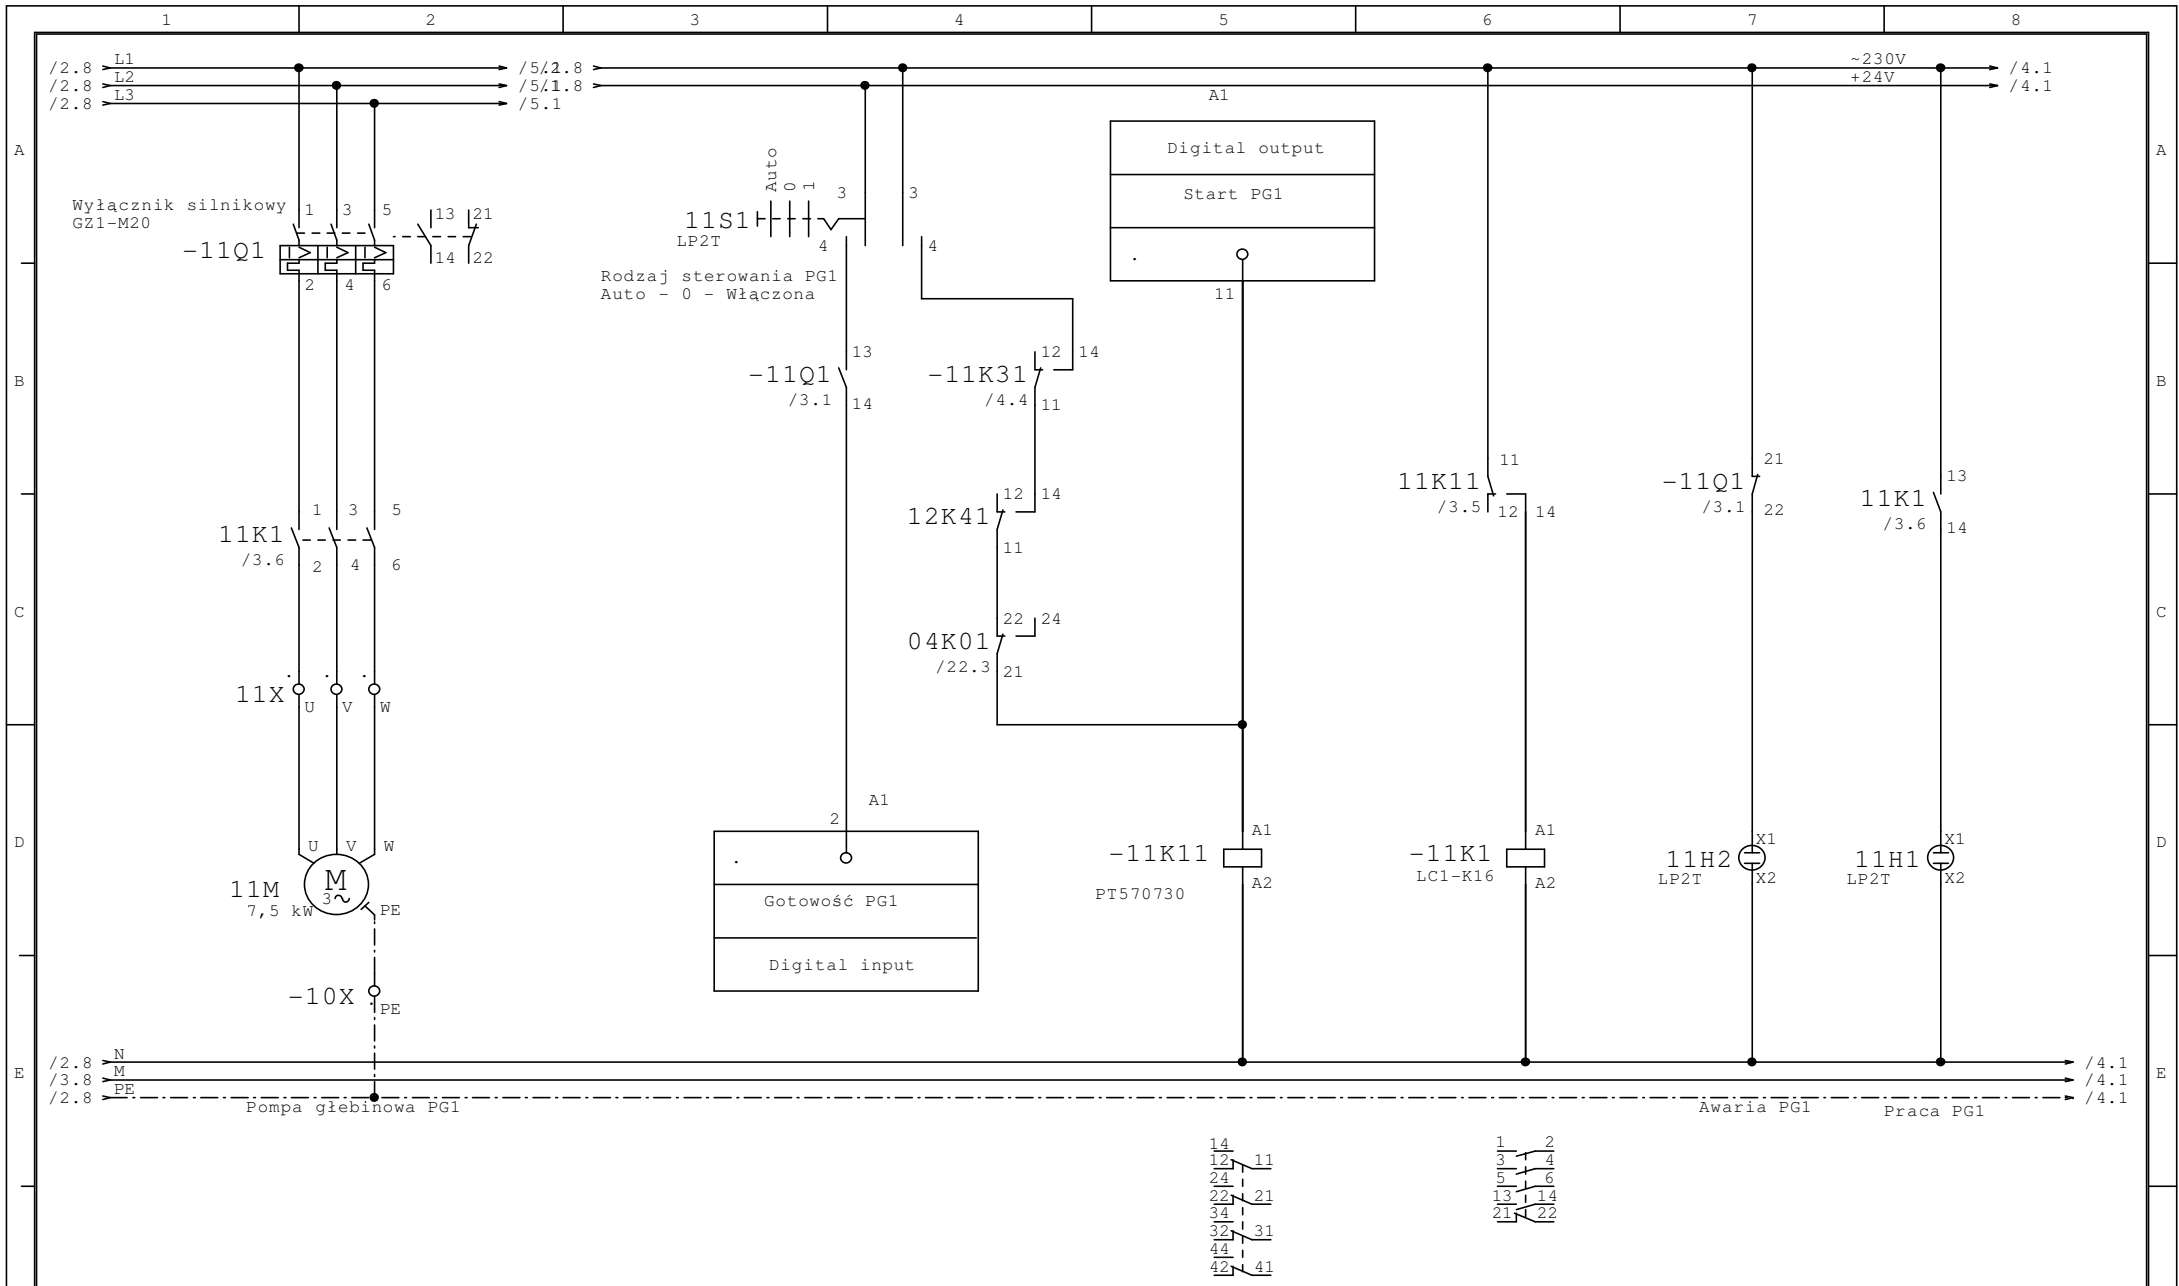


Data		07.11.2010		Mprojekt Renata i Marcin Pawluszewicz s.c. ul. Szczęśliwa 7 15-523 Grabówka		=	
Oprac.		W.Mojkowski		Zasilanie i sterowanie Pompa głębinowa PG1		+	
Stan	Zmiana	Data	Nazwa	Norma	Pochodz.	Wyk. dla	Wyk. przez
1		2		3		4	
Szafa sterująca SSS						SUW Baciuty	
						Arkusz 3 z 35 Ark.	

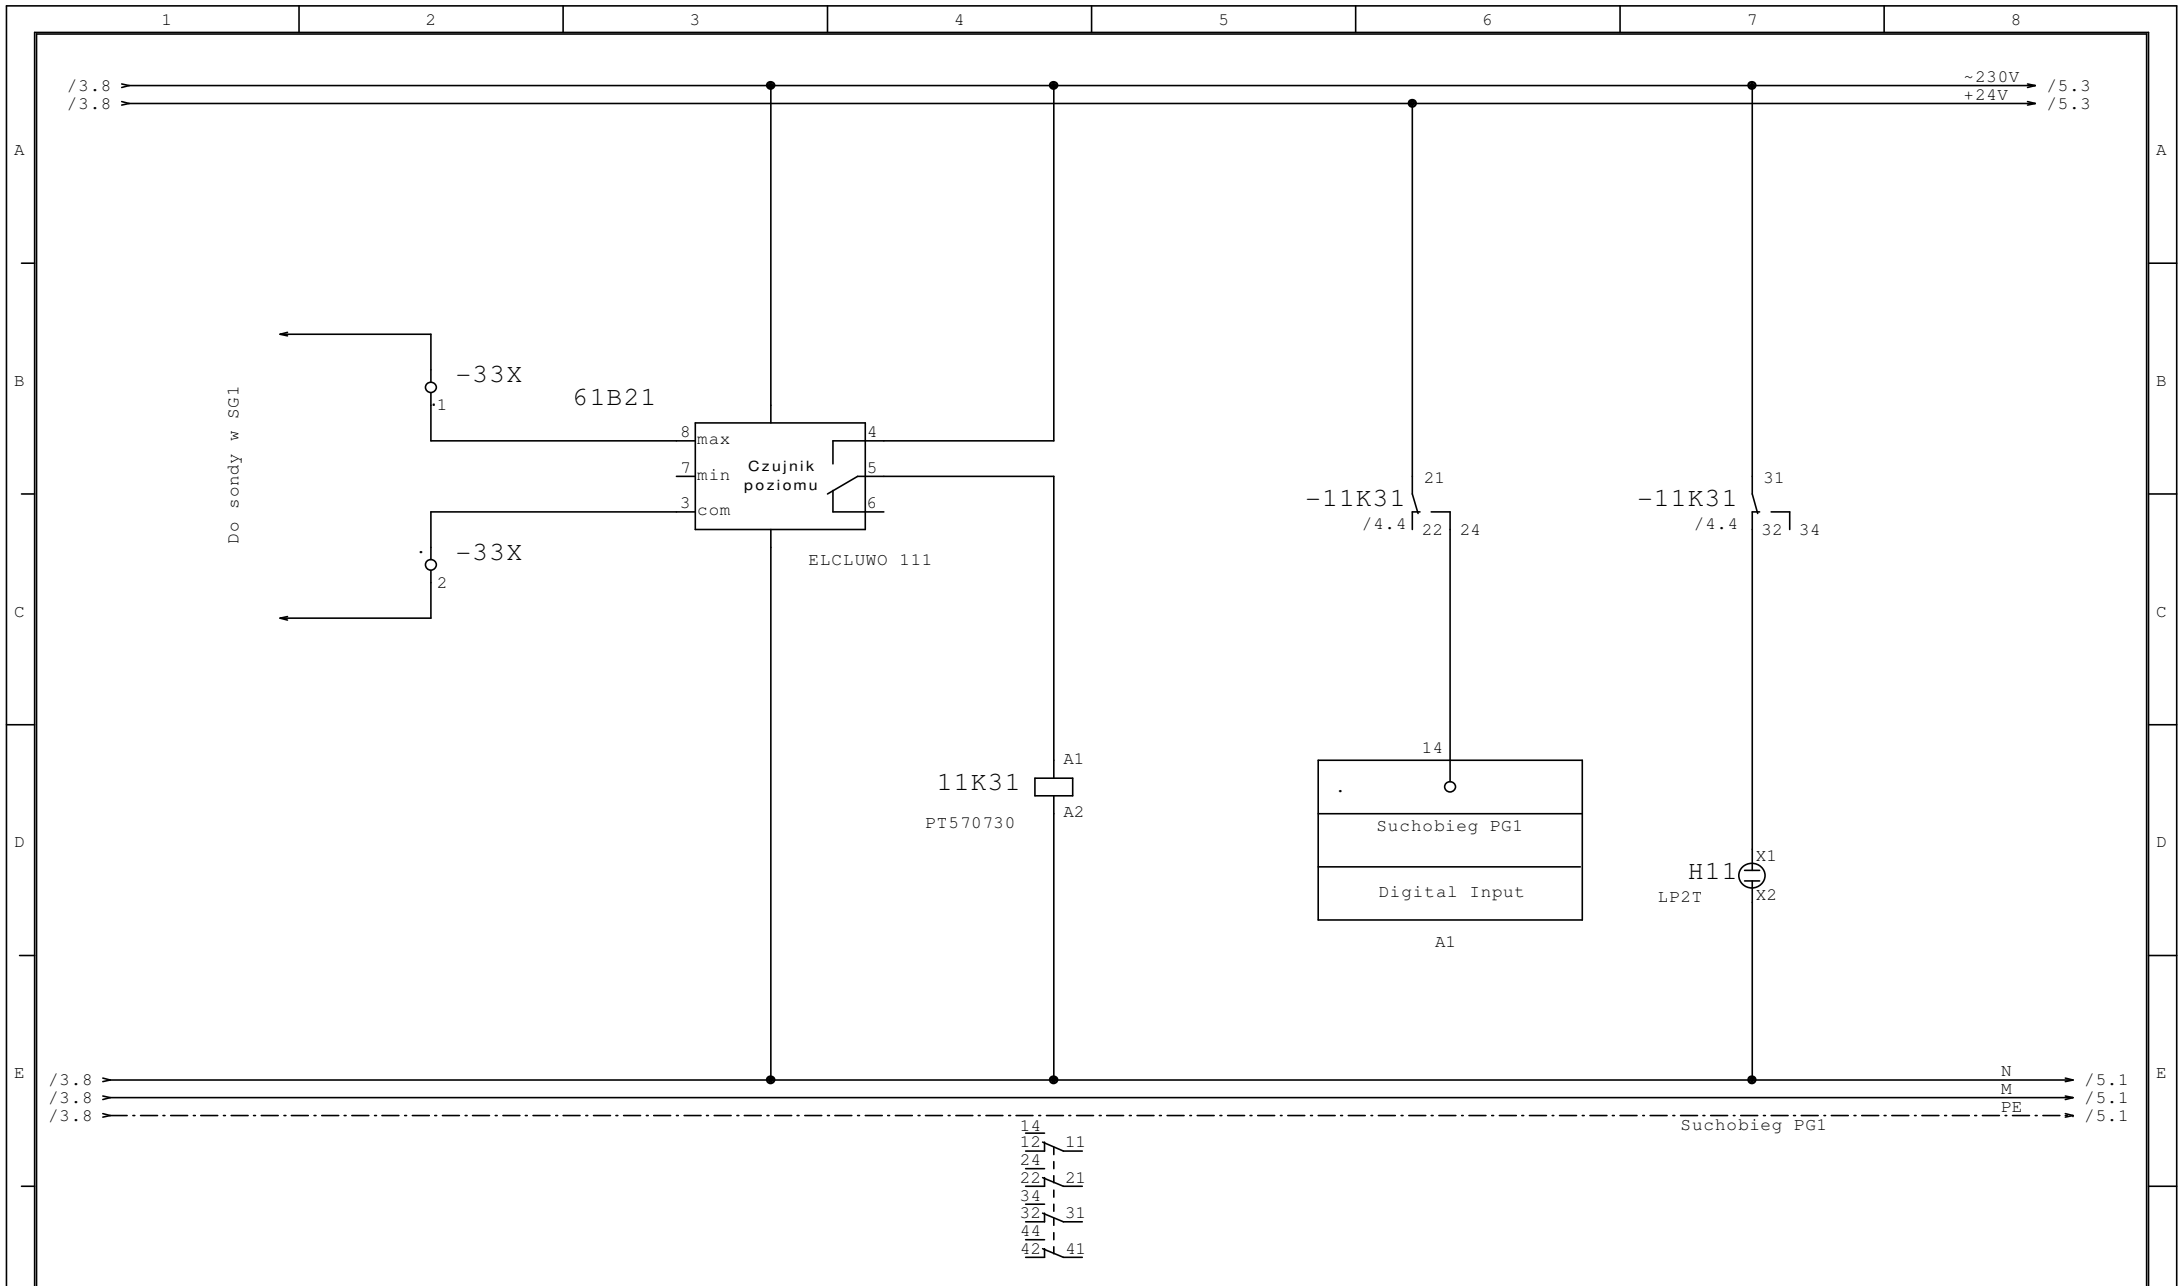

		Data	07.11.2010															
		Oprac.	W.Mojkowski		Zasilanie i sterowanie Pompa głębinowa PG1		Szafa sterująca SSS		Mprojekt Renata i Marcin Pawłuszewicz s.c. ul. Szczęśliwa 7 15-523 Grabówka									
Stan	Zmiana	Data	Nazwa	Norma	Pochodz.	Wyk. dla	Wyk. przez			----		SUW Baciuty		Arkusz 4		z 35 Ark.		
1		2			3		4	5	6	7	8							

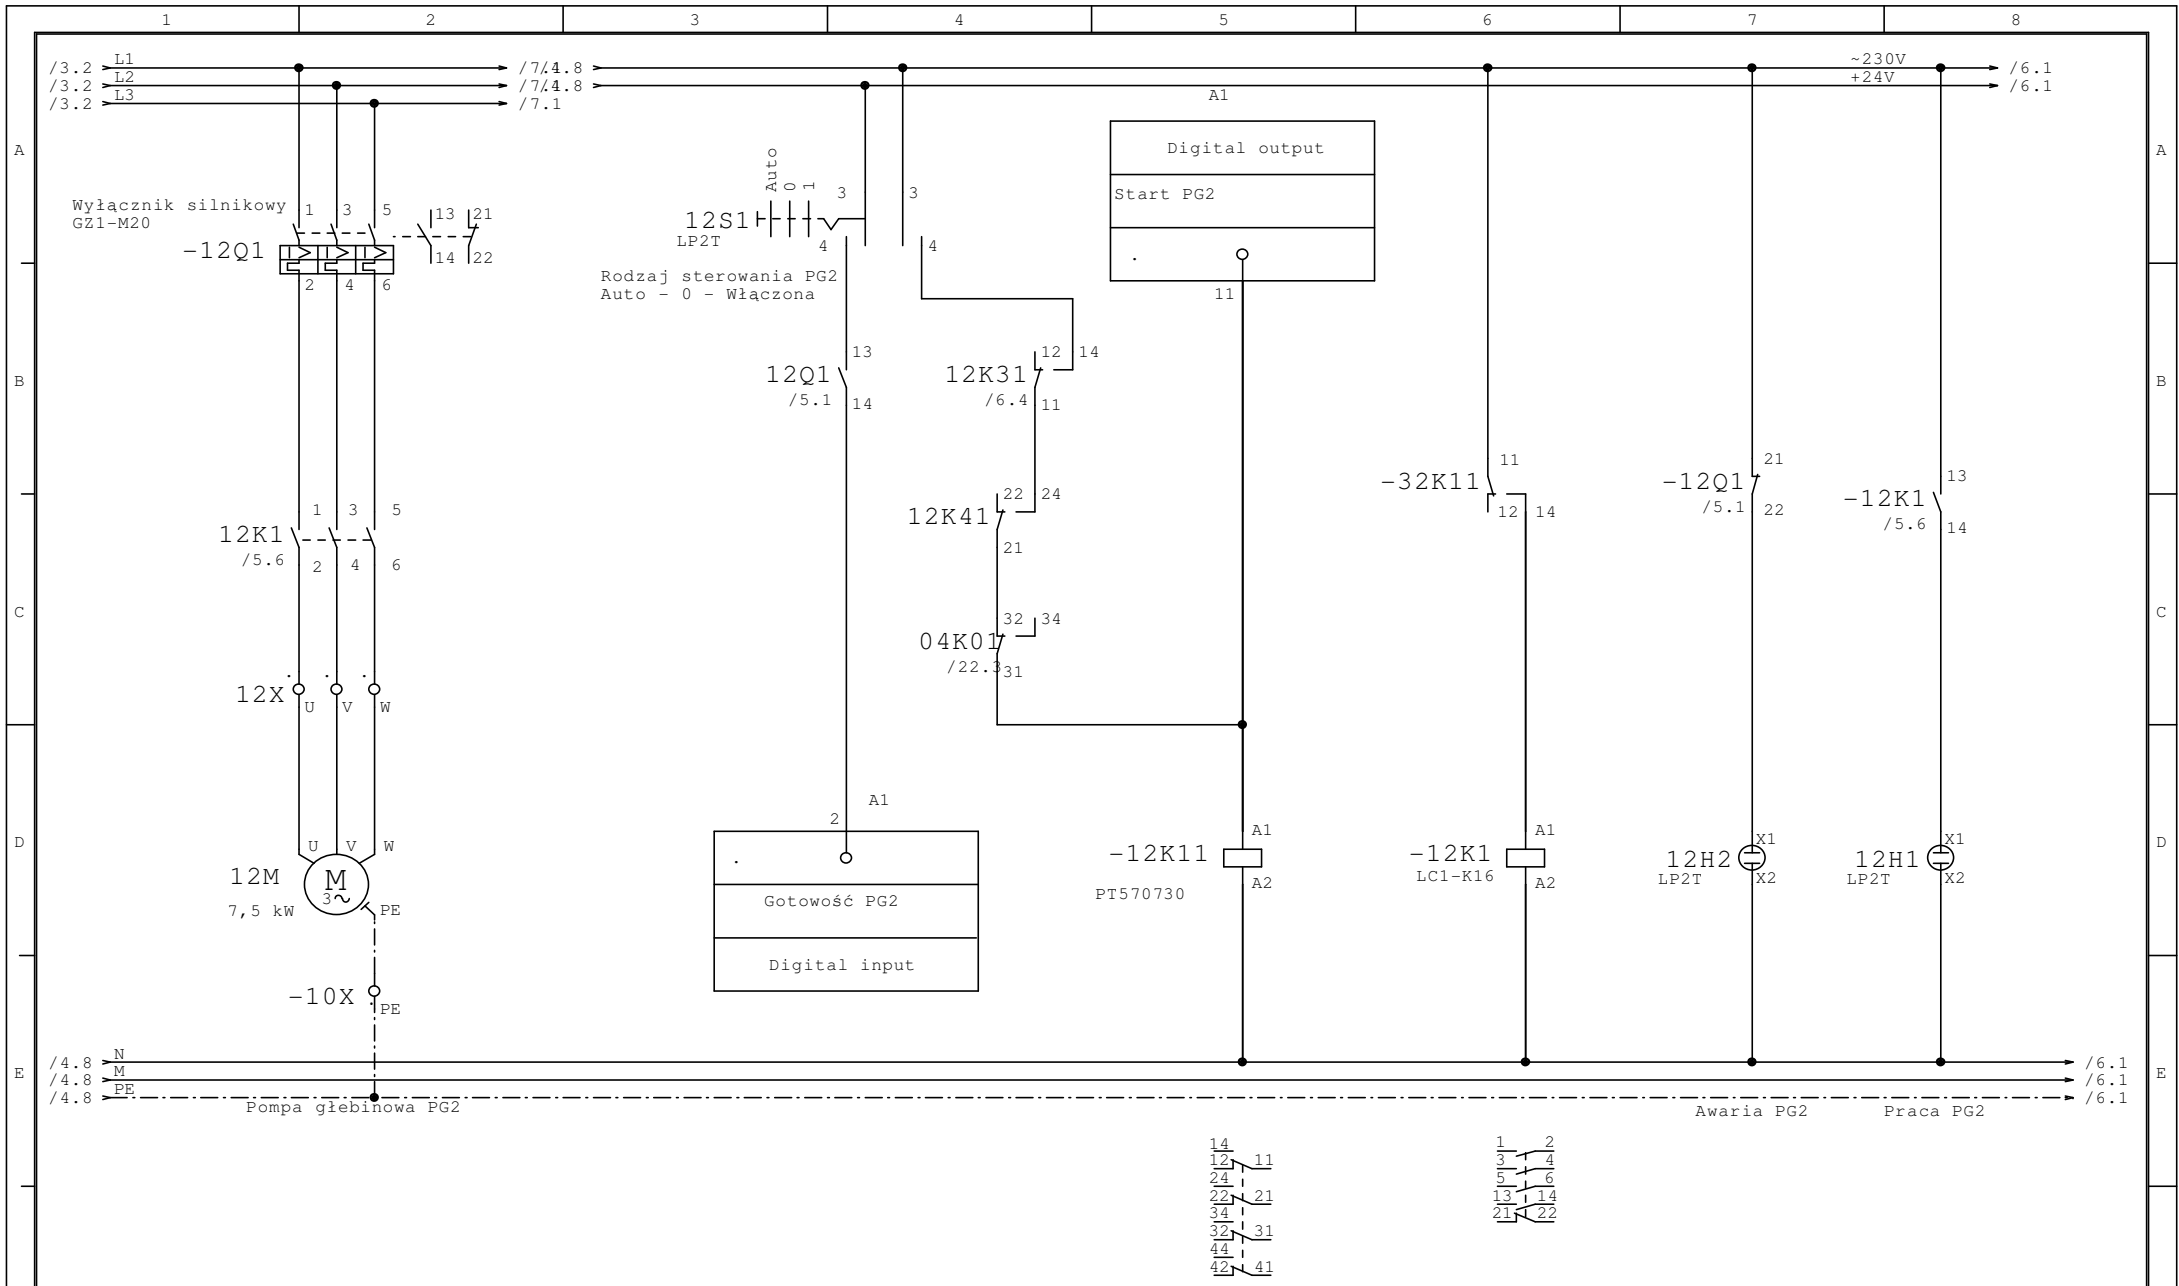


				Data	07.11.2010										
				Oprac.	W.Mojkowski	Zasilanie i sterowanie		Szafa sterująca SSS		Mprojekt Renata i Marcin					
				Pompa głębinowa PG2						Pawłuszewicz s.c.					
				Pochodz.		Wyk. dla		Wyk. przez		ul. Szczęśliwa 7					
										15-523 Grabówka					
Stan	Zmiana	Data	Nazwa	Norma	Pochodz.	Wyk. dla	Wyk. przez			SUW Baciuty		Arkusz 5			
1												z 35 Ark.			

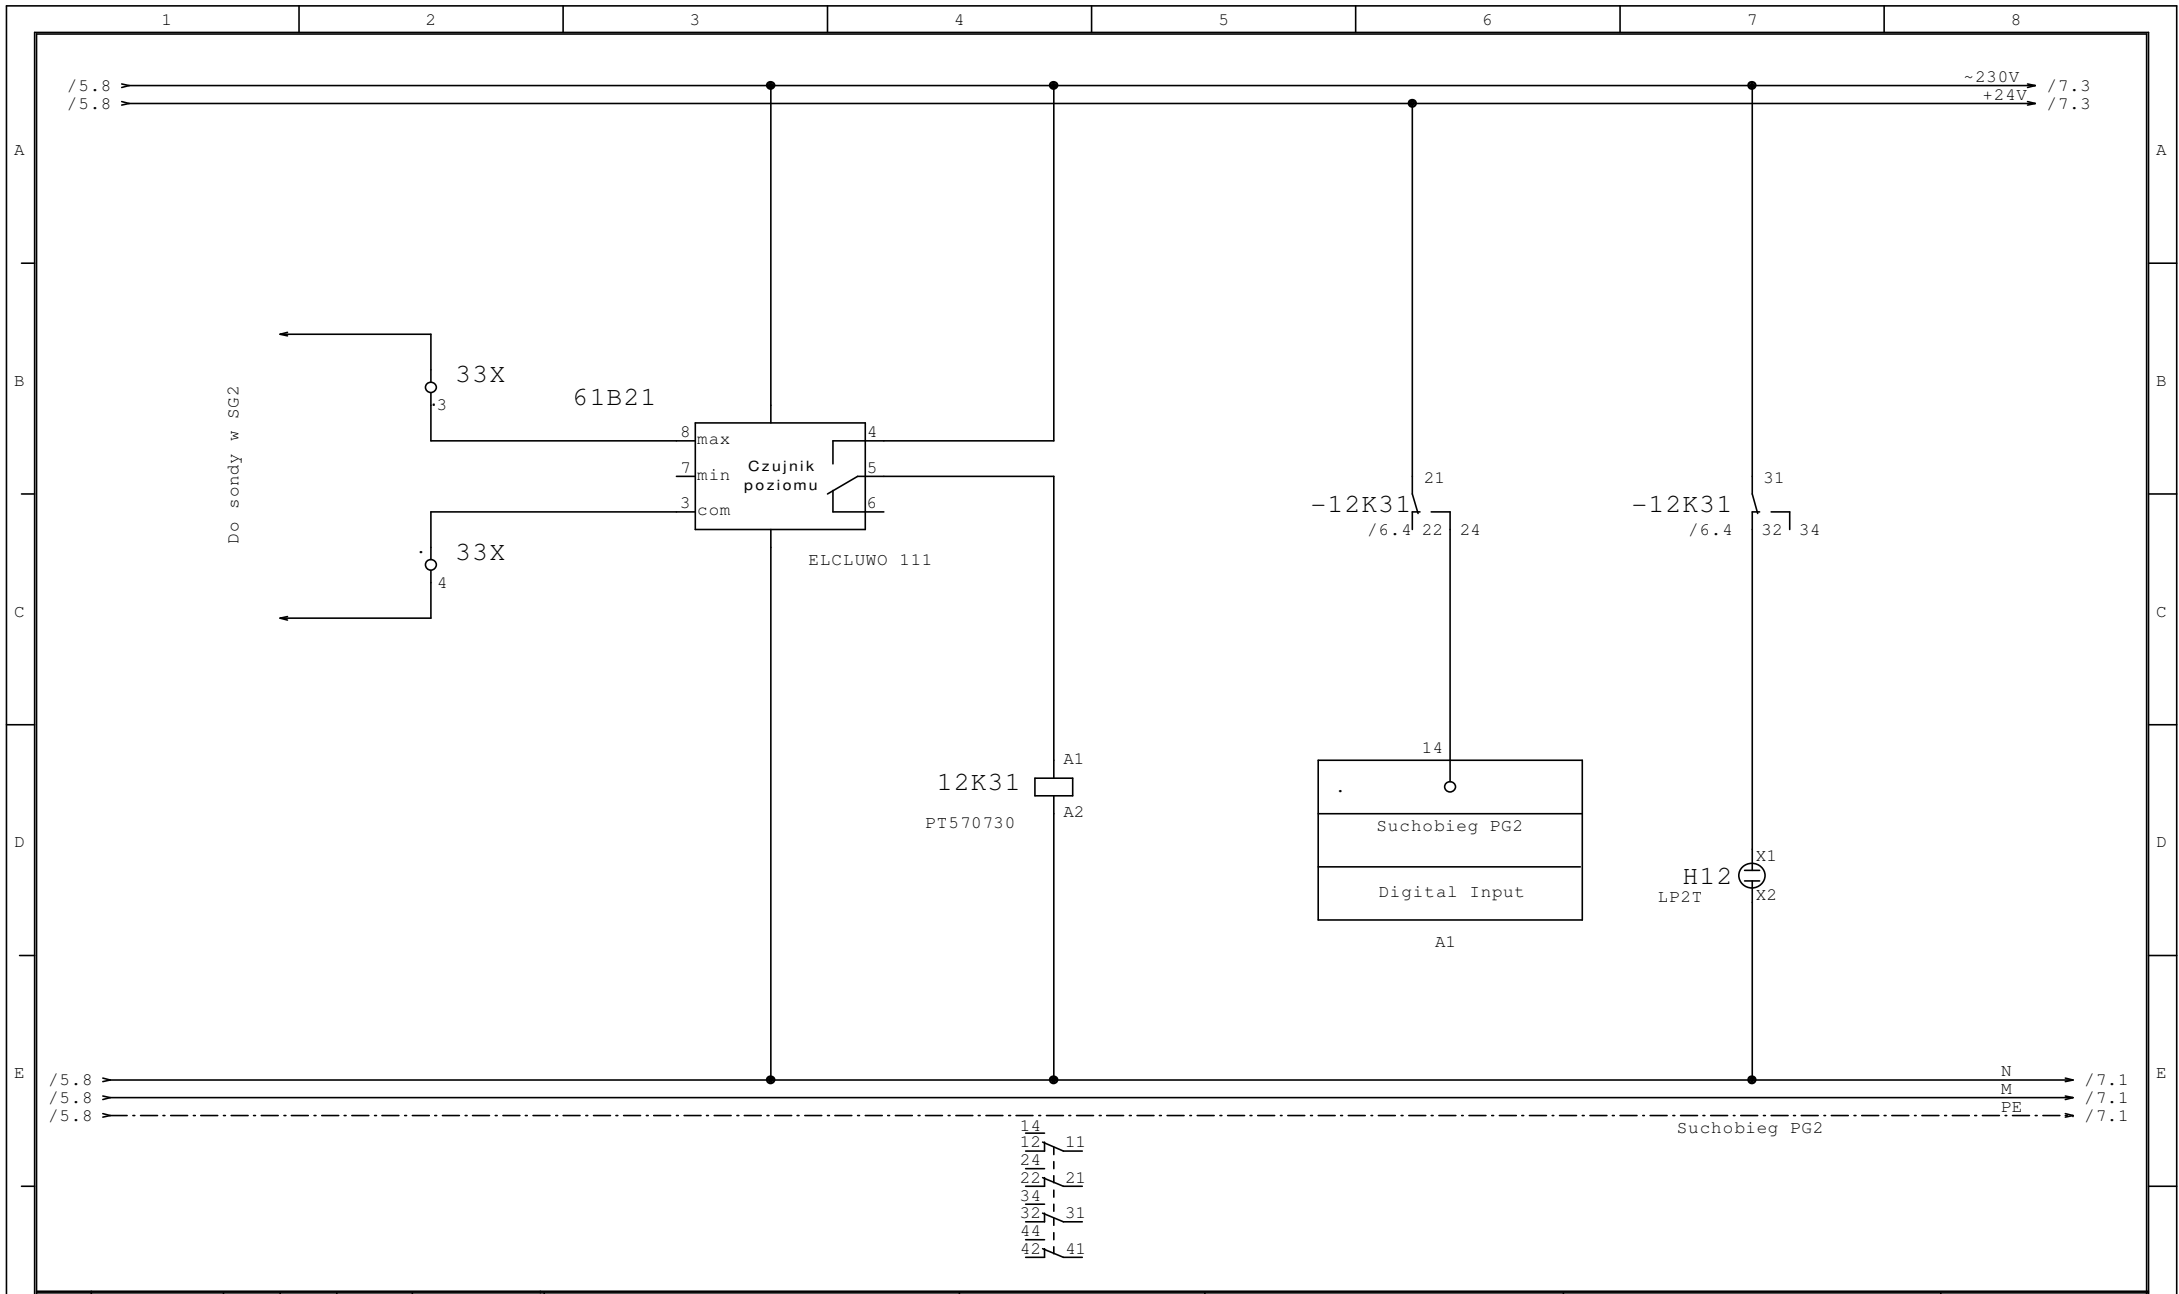


		Data		07.11.2010											
		Oprac.		W.Mojkowski		Zasilanie i sterowanie		Szafa sterująca SSS							
						Pompa głębinowa PG2									
Stan		Zmiana		Data		Nazwa		Norma		Pochodz.		Wyk. dla		Wyk. przez	
1		2		3		4		5		6		7		8	
												SUW Baciuty		Arkusz 6 z 35 Ark.	

Mprojekt Renata i Marcin
Pawłuszewicz s.c.
ul. Szczęśliwa 7
15-523 Grabówka


----- SUW Baciuty Arkusz 6
z 35 Ark.

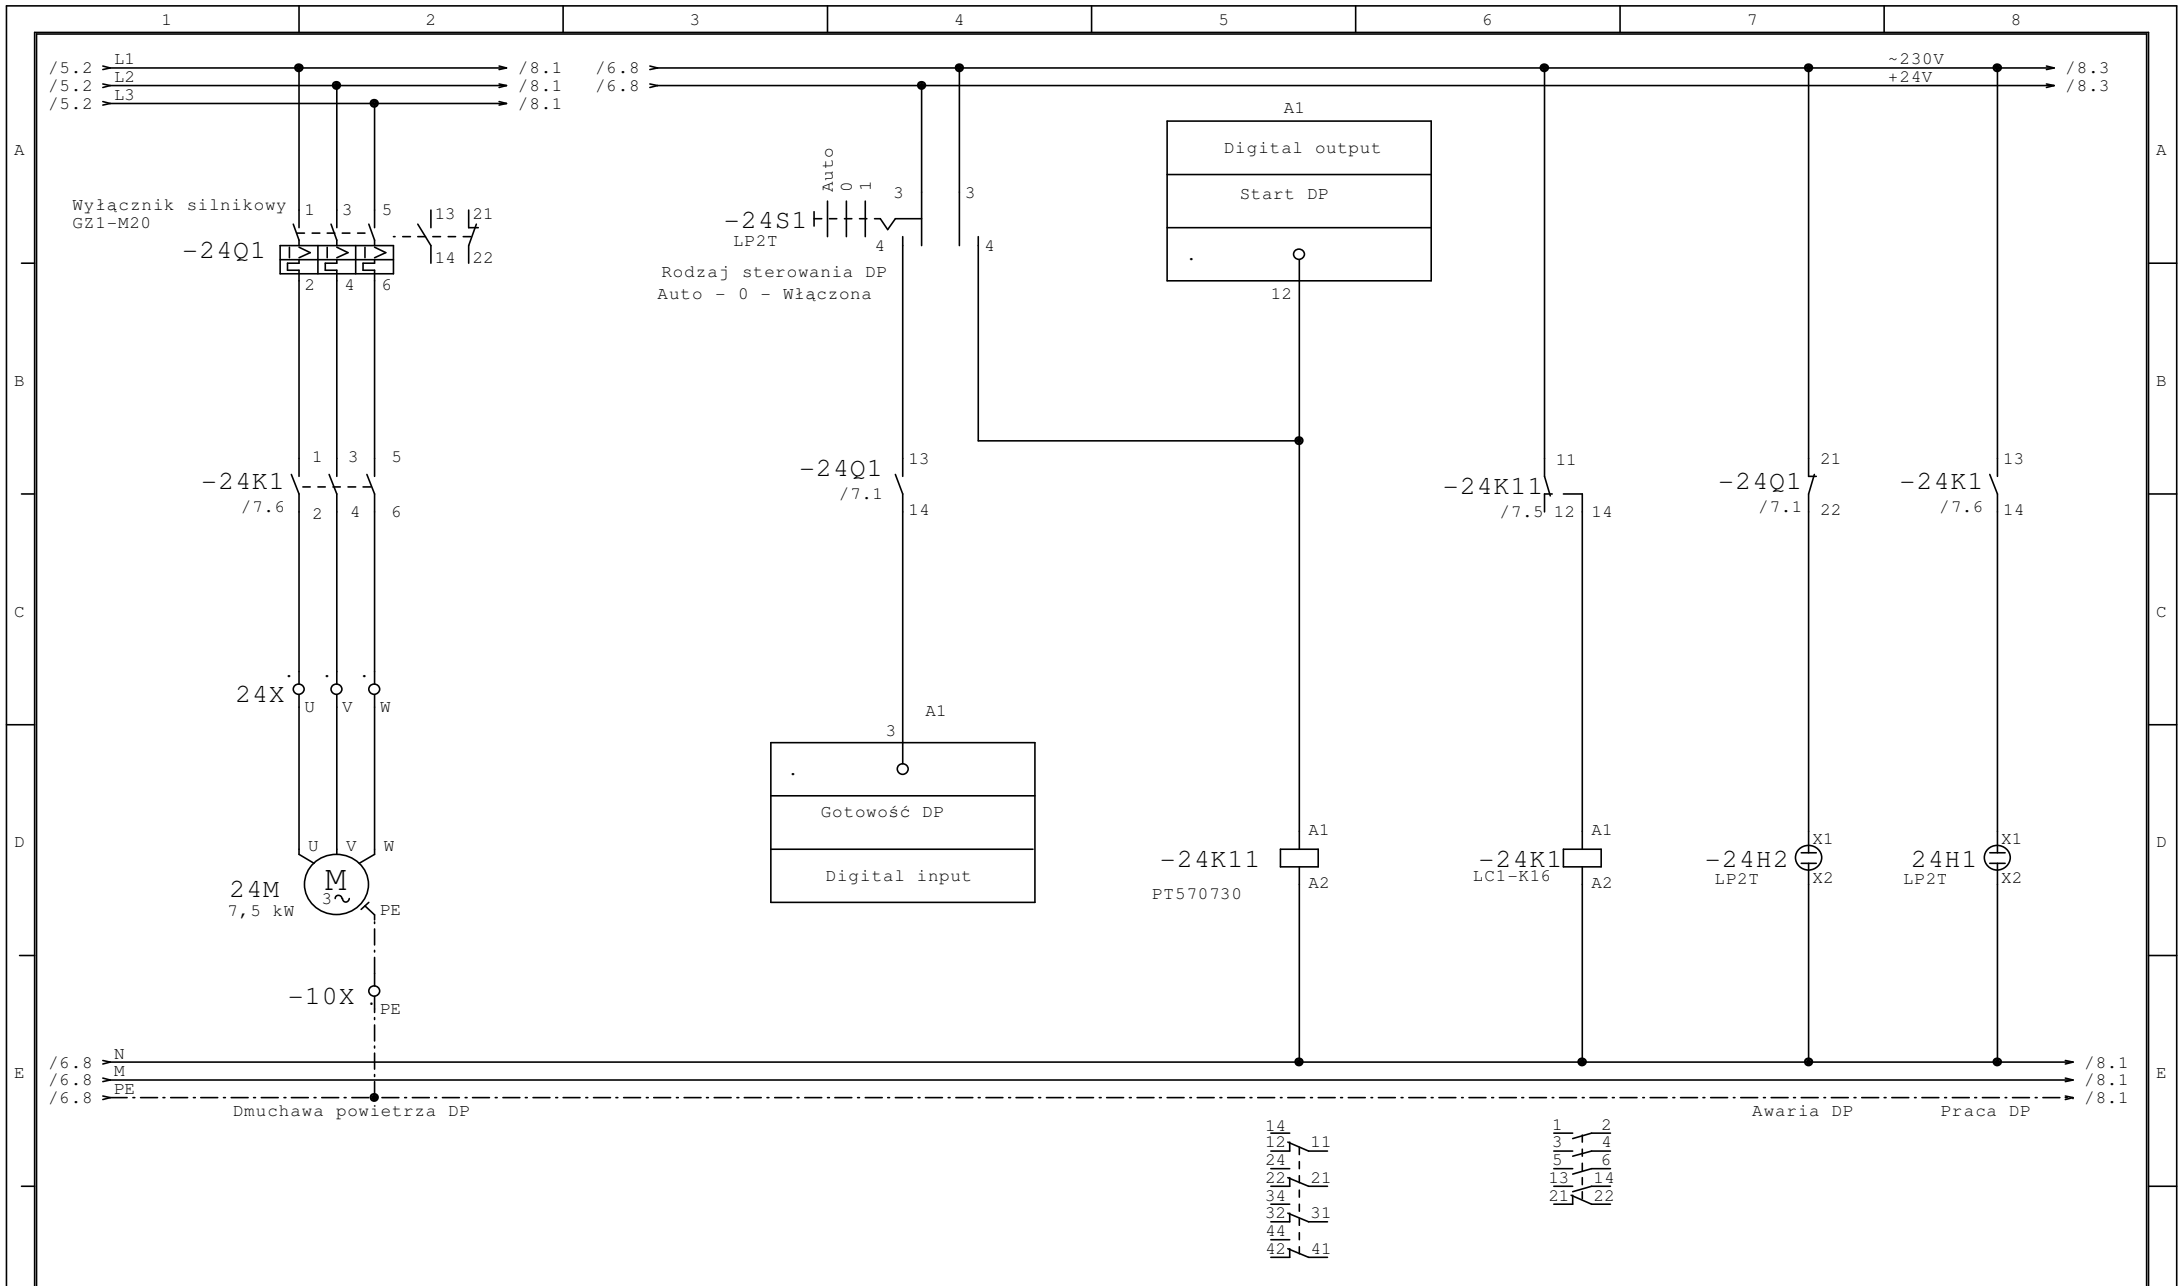


		Data	07.11.2010		Zasilanie i sterowanie Dmuchawa powietrza DP		Szafa sterująca SSS		Mprojekt Renata i Marcin Pawluszewicz s.c. ul. Szczęśliwa 7 15-523 Grabówka			
		Oprac.	W.Mojkowski									
Stan	Zmiana	Data	Nazwa	Norma	Pochodz.	Wyk. dla	Wyk. przez			SUW Baciuty		Arkusz 7 z 35 Ark.
1	2	3	4	5	6	7	8					

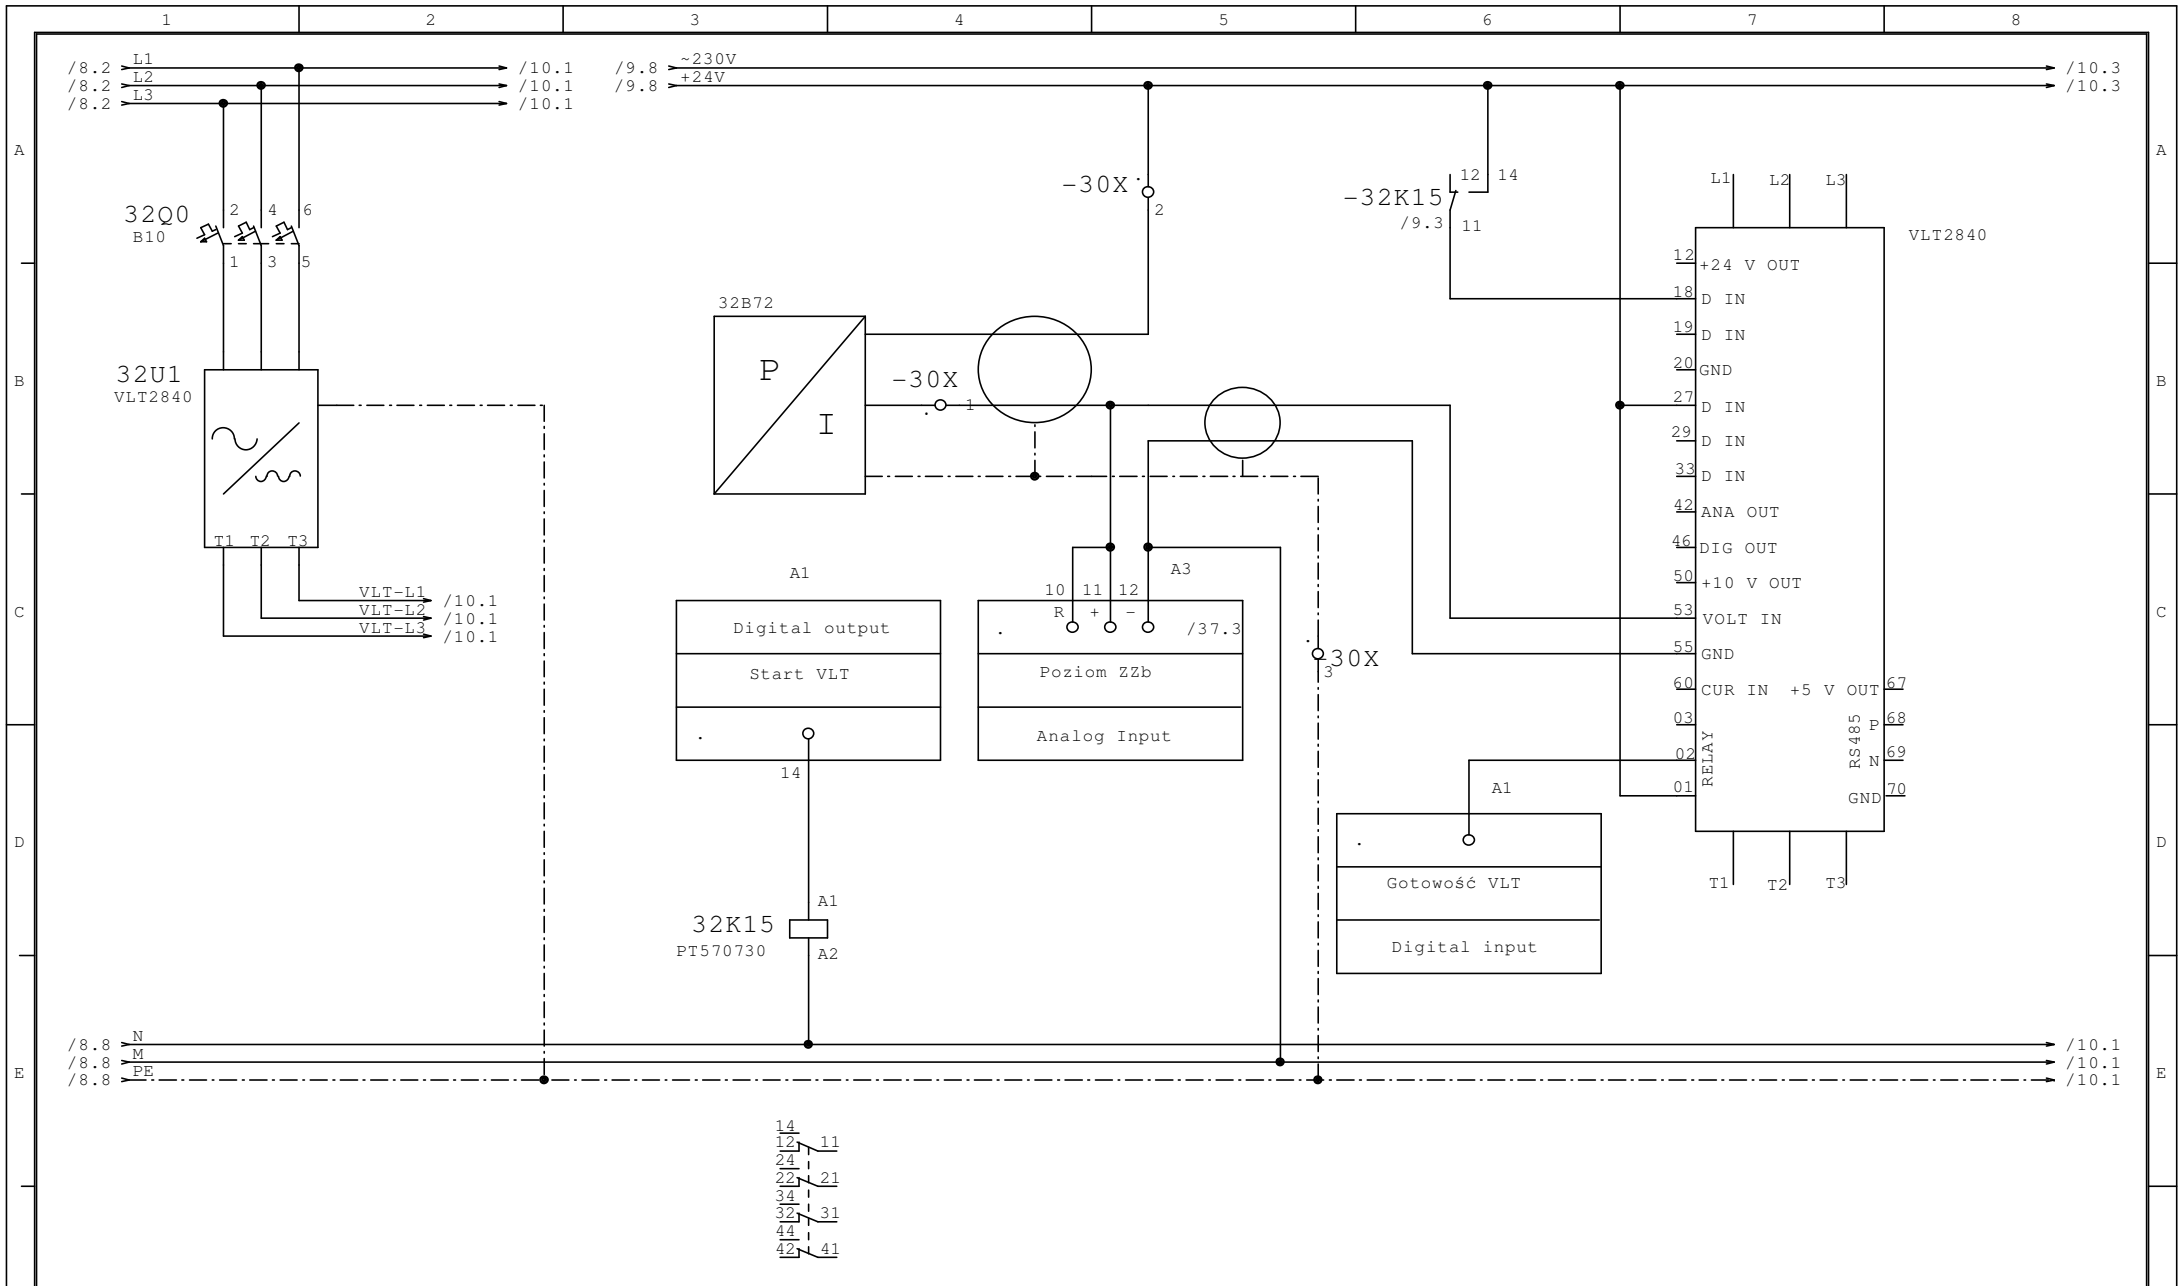


		Data	07.11.2010																
		Oprac.	W.Mojkowski		Zasilanie i sterowanie		Szafa sterująca SSS		Mprojekt Renata i Marcin										
					Pompa procesowa PT				Pawłuszewicz s.c.										
									ul. Szczęśliwa 7										
									15-523 Grabówka										
Stan	Zmiana	Data	Nazwa	Norma	Pochodz.	Wyk. dla	Wyk. przez			SUW Baciuty		Arkusz 9							
1										z		35 Ark.							

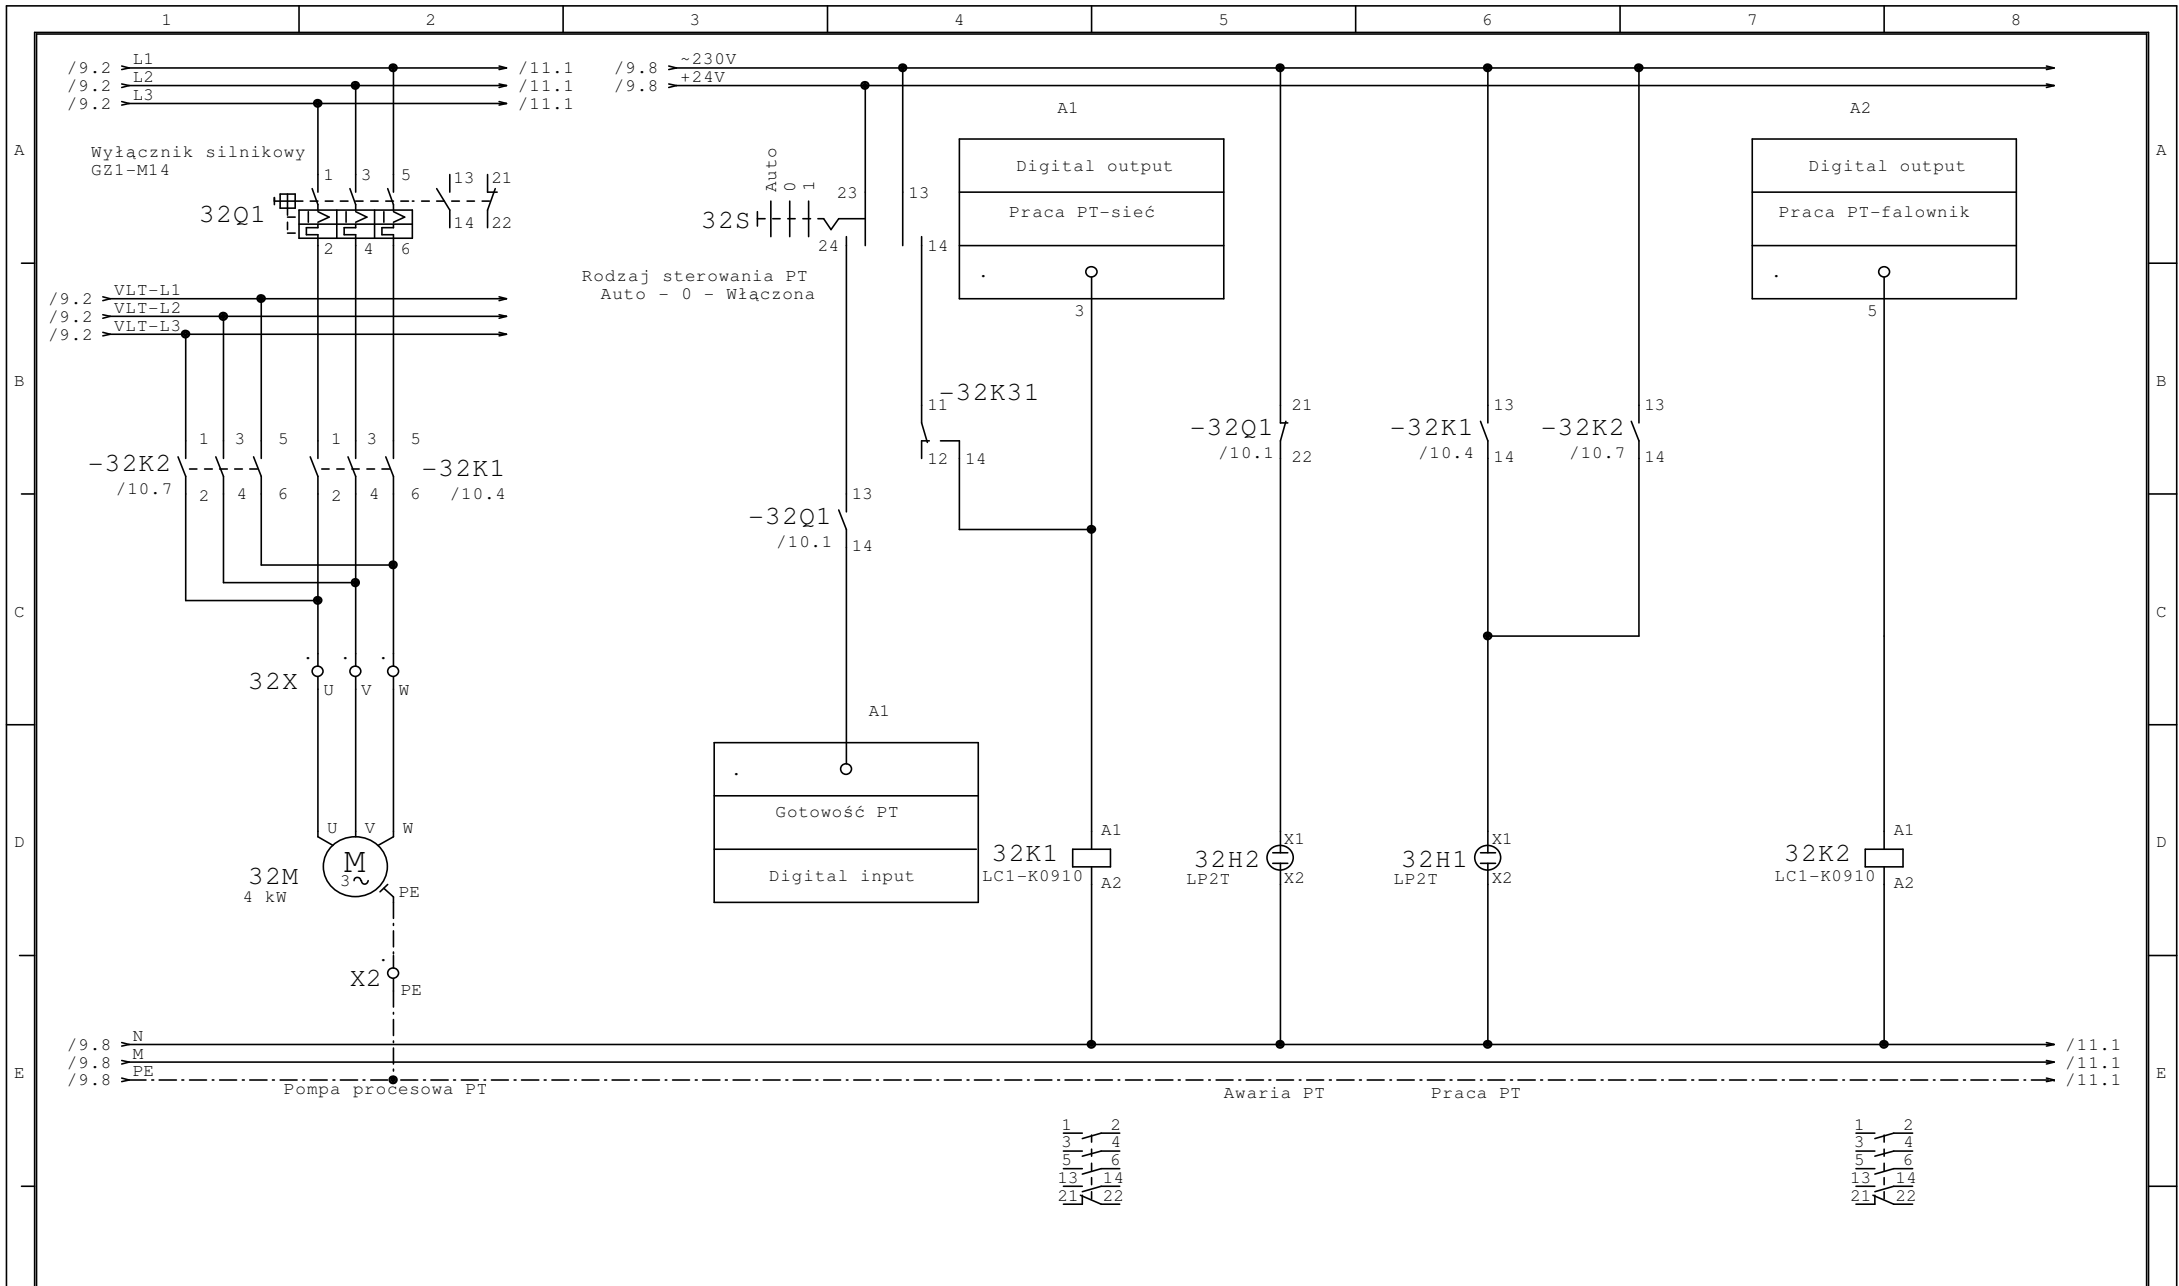


		Data	07.11.2010	Zasilanie i sterowanie Pompa procesowa PT		Szafa sterująca SSS		Mprojekt Renata i Marcin Pawluszewicz s.c. ul. Szczęśliwa 7 15-523 Grabówka		=
		Oprac.	W.Mojkowski							+
Stan	Zmiana	Data	Nazwa	Norma	Pochodz.	Wyk. dla	Wyk. przez	SUW Baciuty		Arkusz 10
1	2	3	4	5	6	7	8			z 35 Ark.

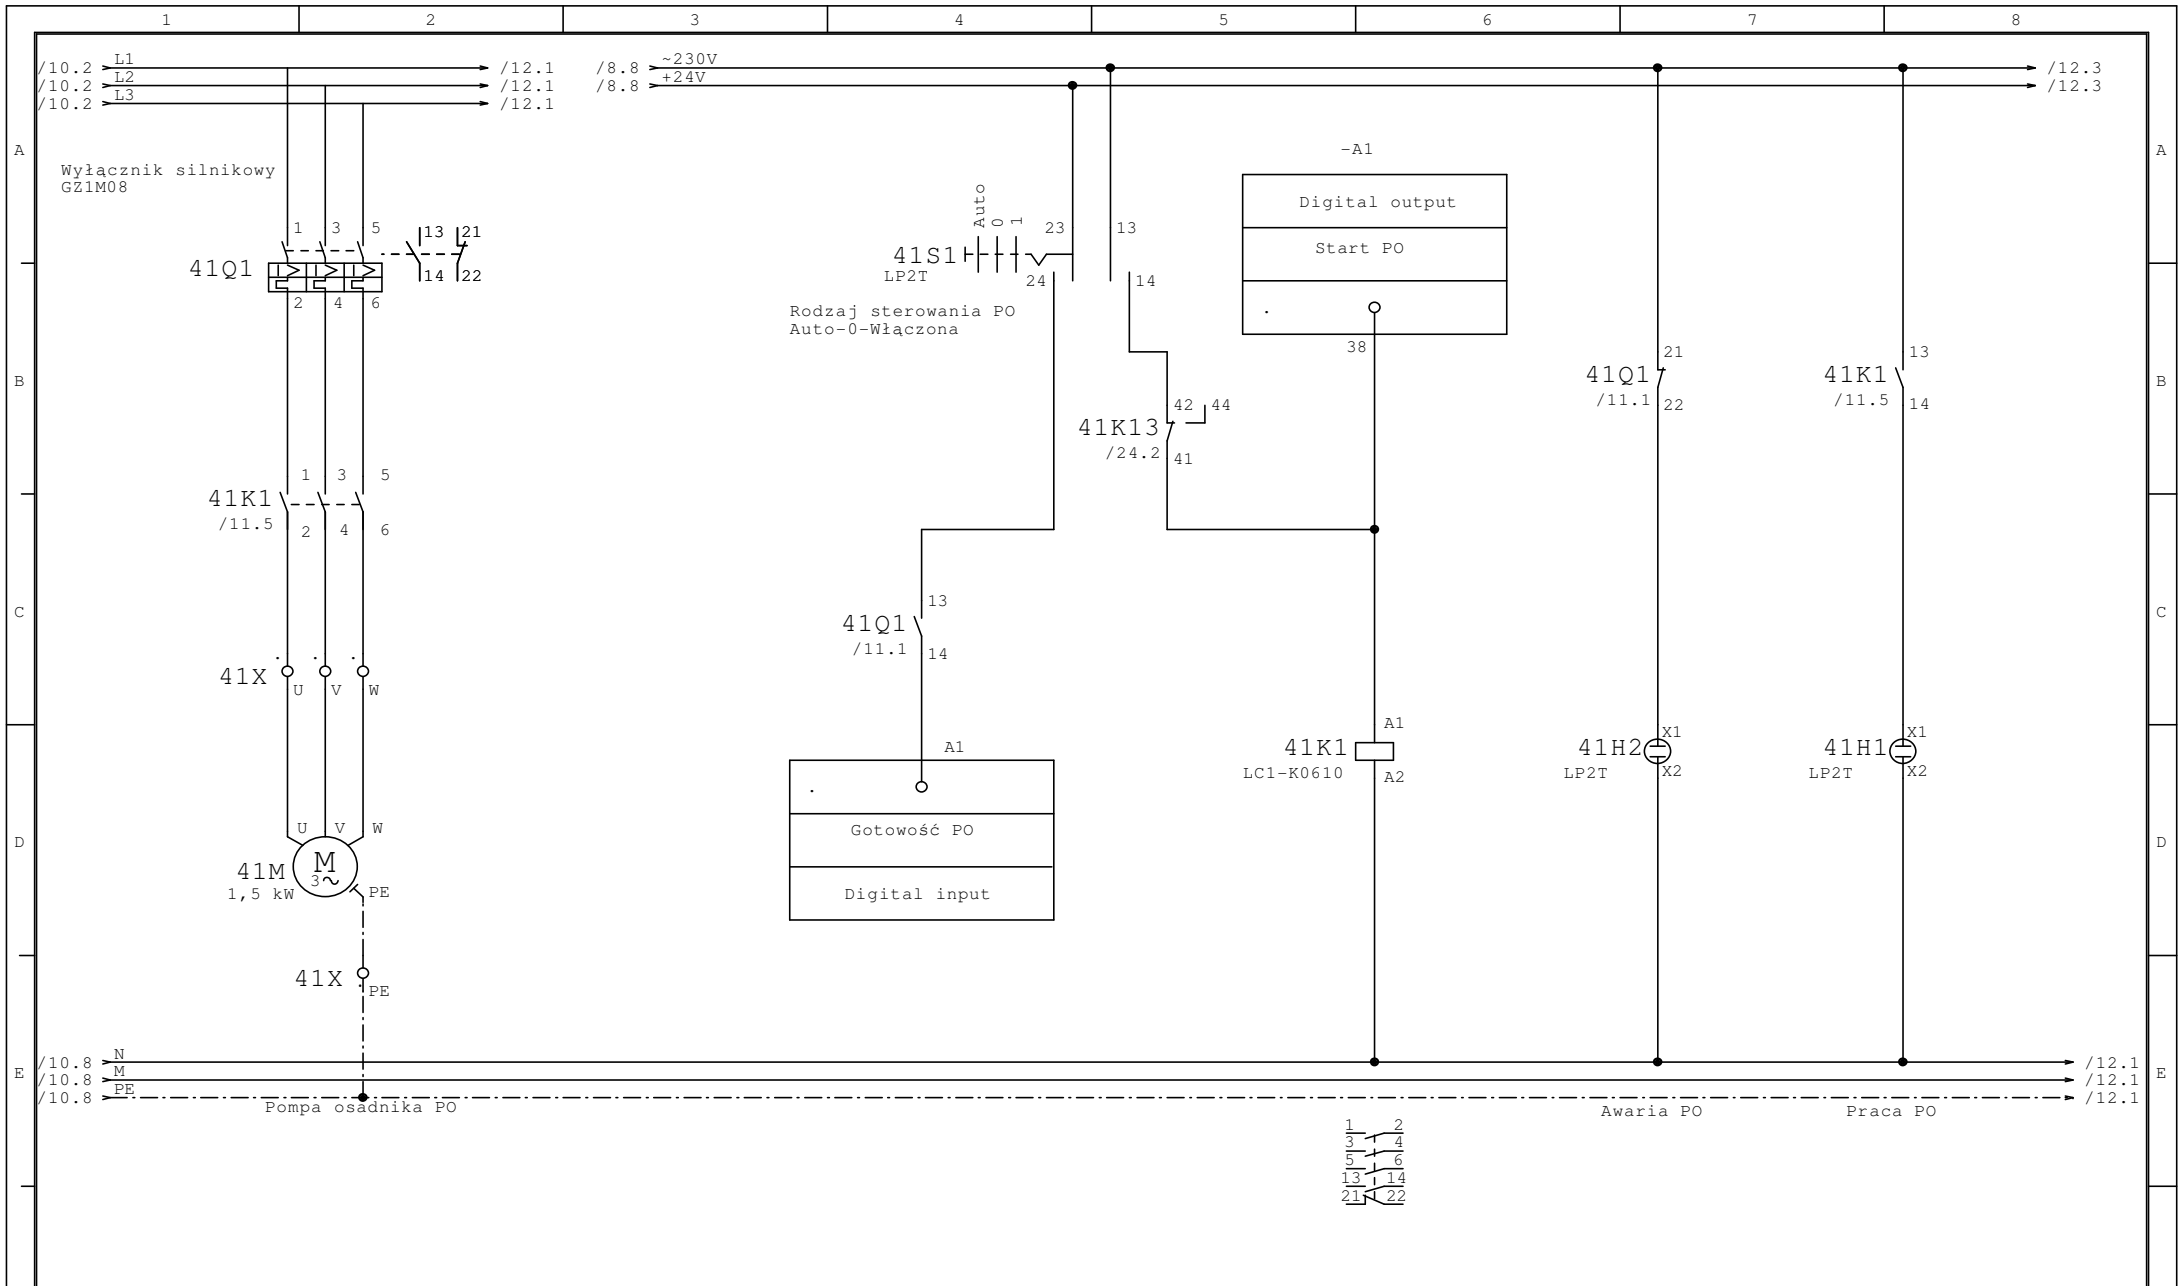


				Data	07.11.2010										
				Oprac.	W.Mojkowski	Zasilanie i sterowanie		Szafa sterująca SSS		Mprojekt Renata i Marcin					
				Pompa pogrążalna PO		ul. Szczęśliwa 7		15-523 Grabówka							
Stan	Zmiana	Data	Nazwa	Norma	Pochodz.	Wyk. dla	Wyk. przez			SUW Baciuty		Arkusz 11		z 35 Ark.	
1	2	3	4	5	6	7	8								

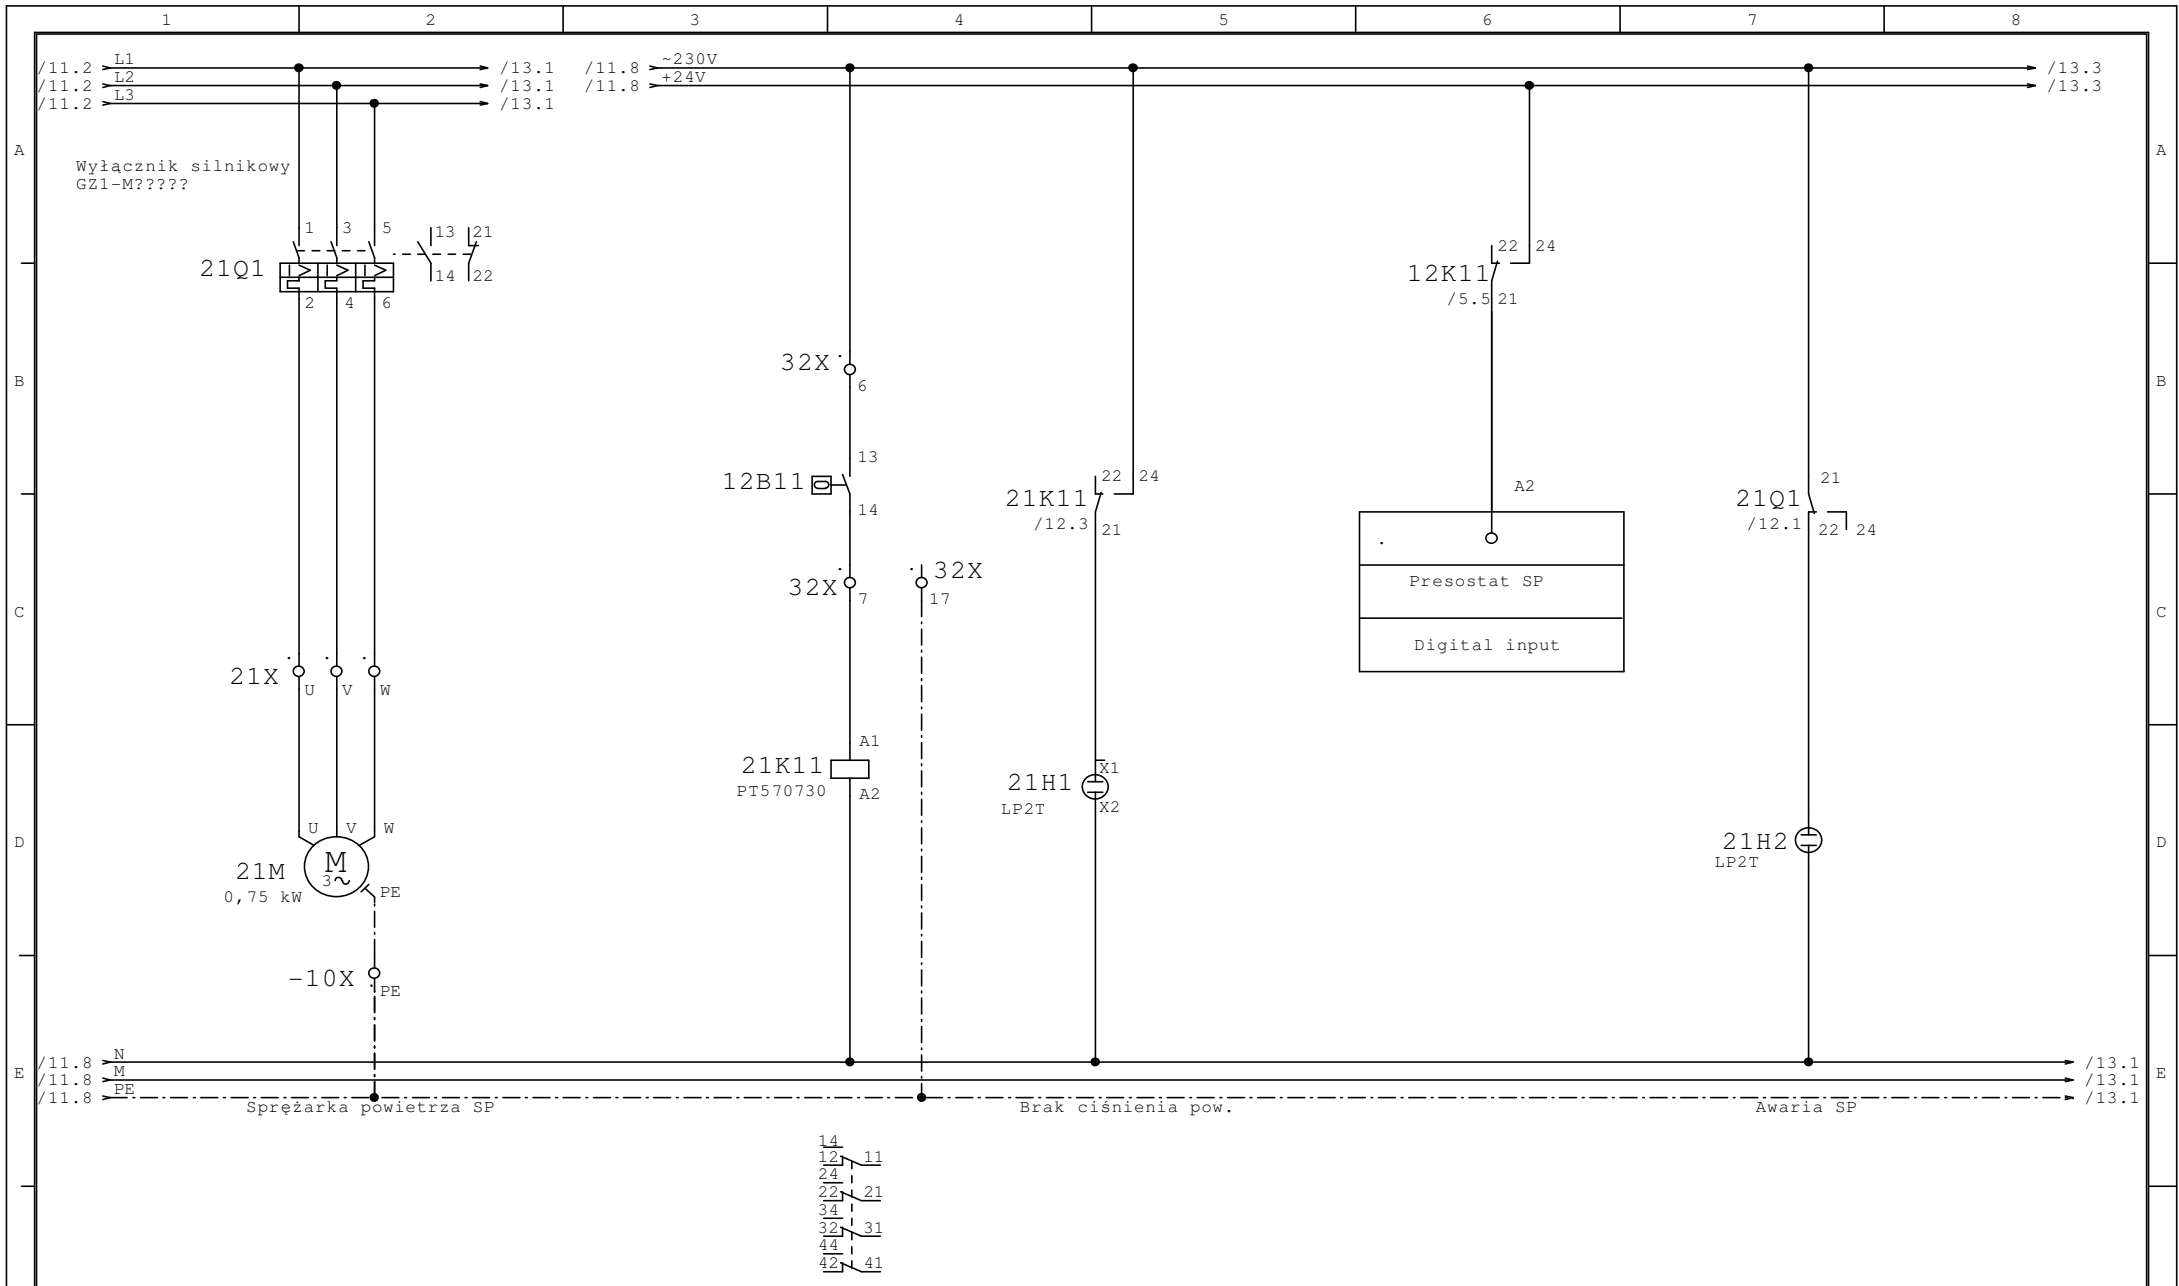


		Data	07.11.2010	Zasilanie i sterowanie		Szafa sterująca SSS		Mprojekt Renata i Marcin Pawłuszewicz s.c. ul. Szczęśliwa 7 15-523 Grabówka		=
		Oprac.	W.Mojkowski	Sprężarka powietrza SP						+
Stan	Zmiana	Data	Nazwa	Norma	Pochodz.	Wyk. dla	Wyk. przez	SUW Baciuty		Arkusz 12
1										z 35 Ark.

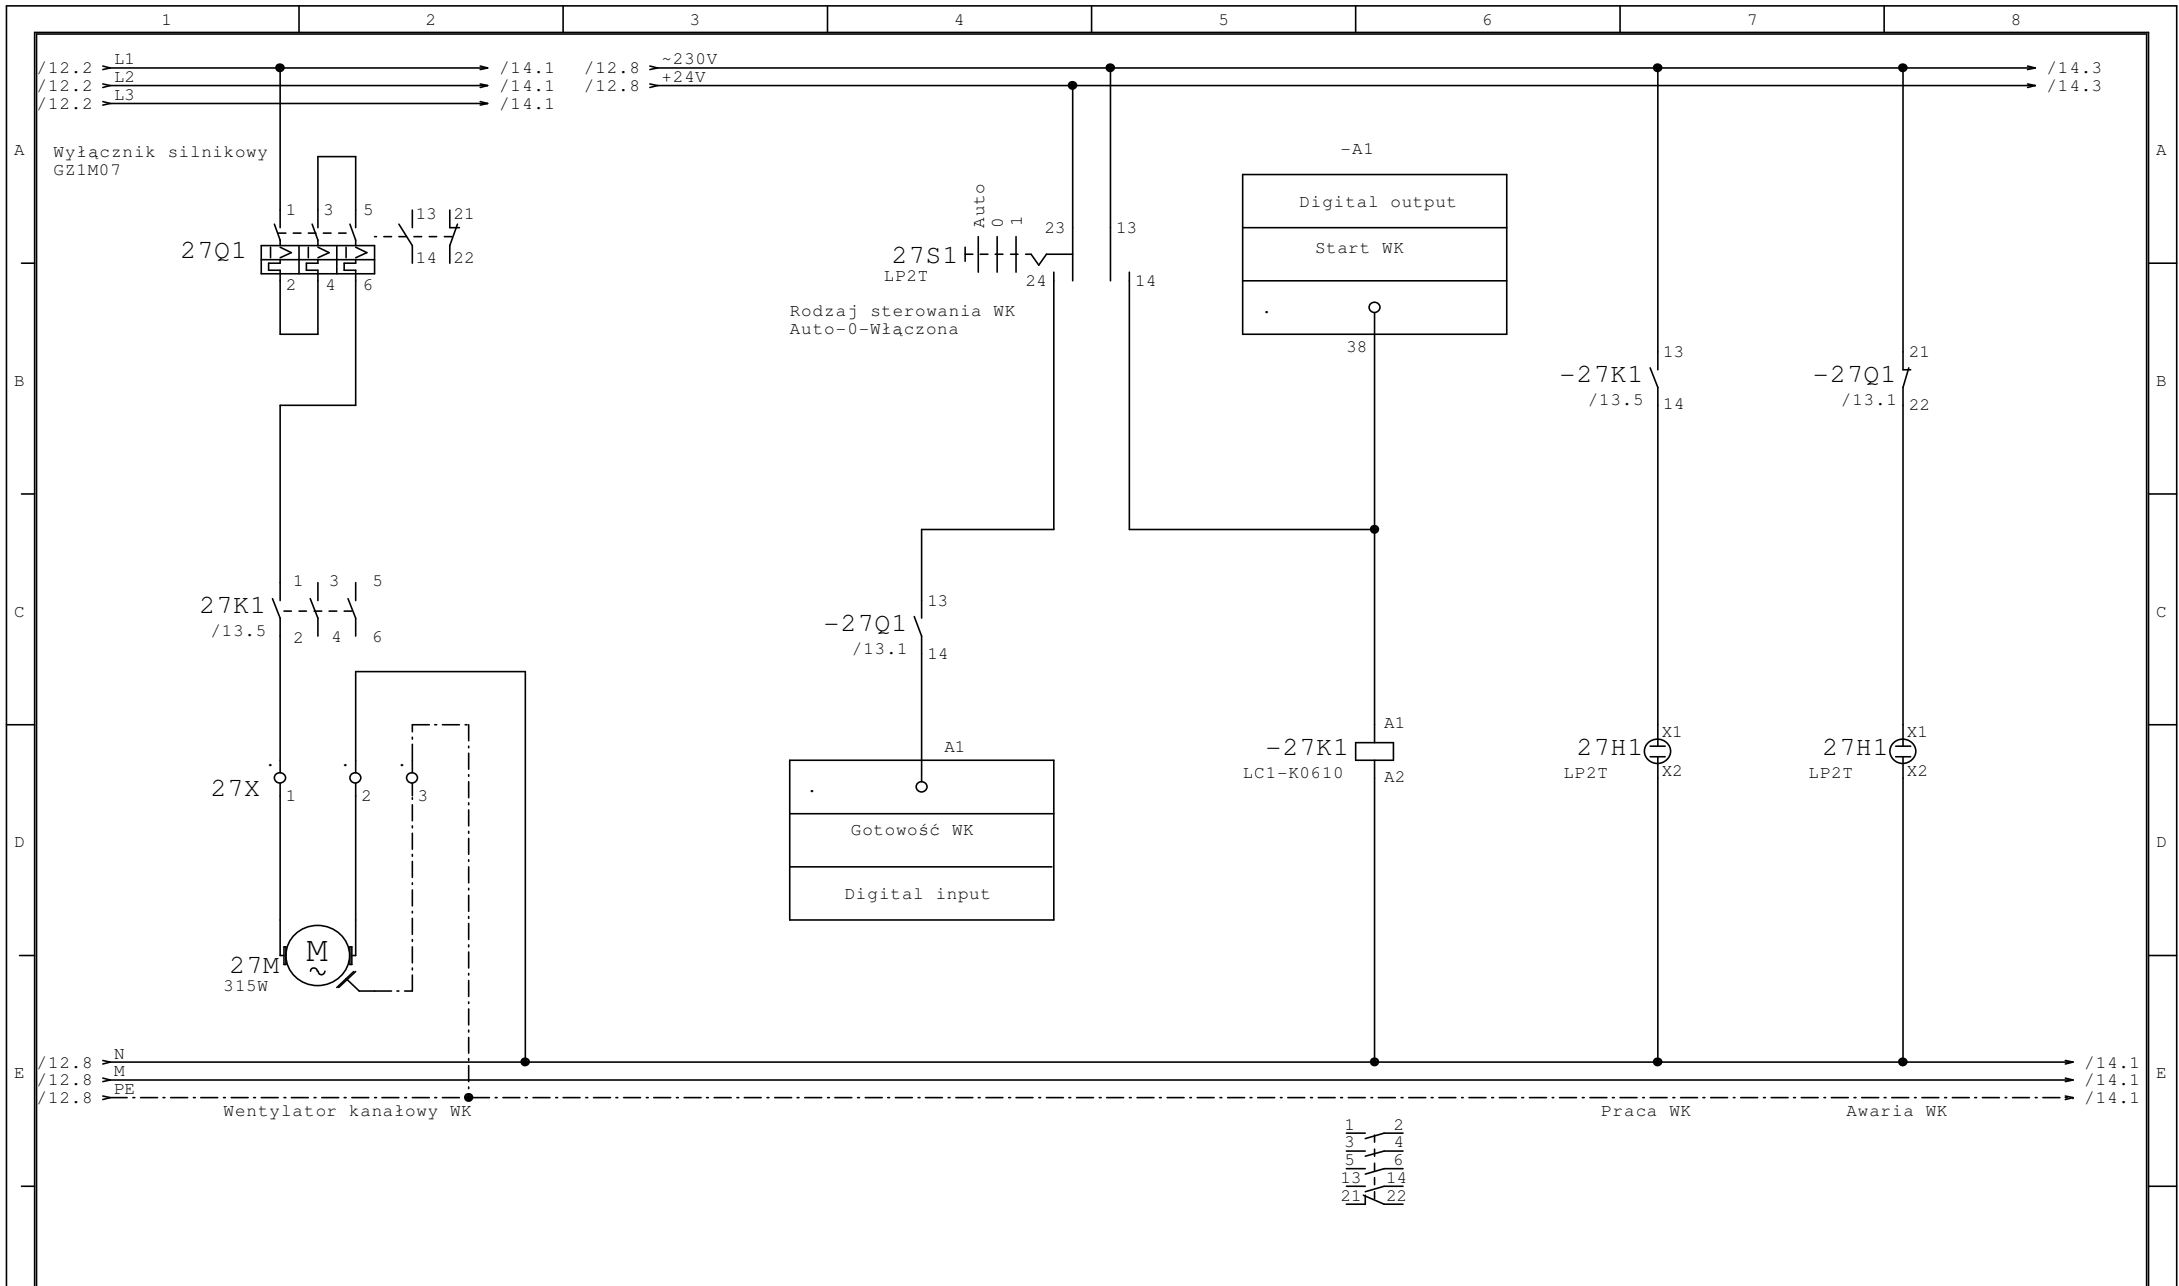


		Data	07.11.2010	Zasilanie i sterowanie		Szafa sterująca SSS		Mprojekt Renata i Marcin			
		Oprac.	W.Mojkowski	Wentylator kanałowy WK				Pawłuszewicz s.c.			
								ul. Szczęśliwa 7			
								15-523 Grabówka			
Stan	Zmiana	Data	Nazwa	Norma	Pochodz.	Wyk. dla	Wyk. przez	SUW Baciuty		Arkusz 13	
1										z 35 Ark.	

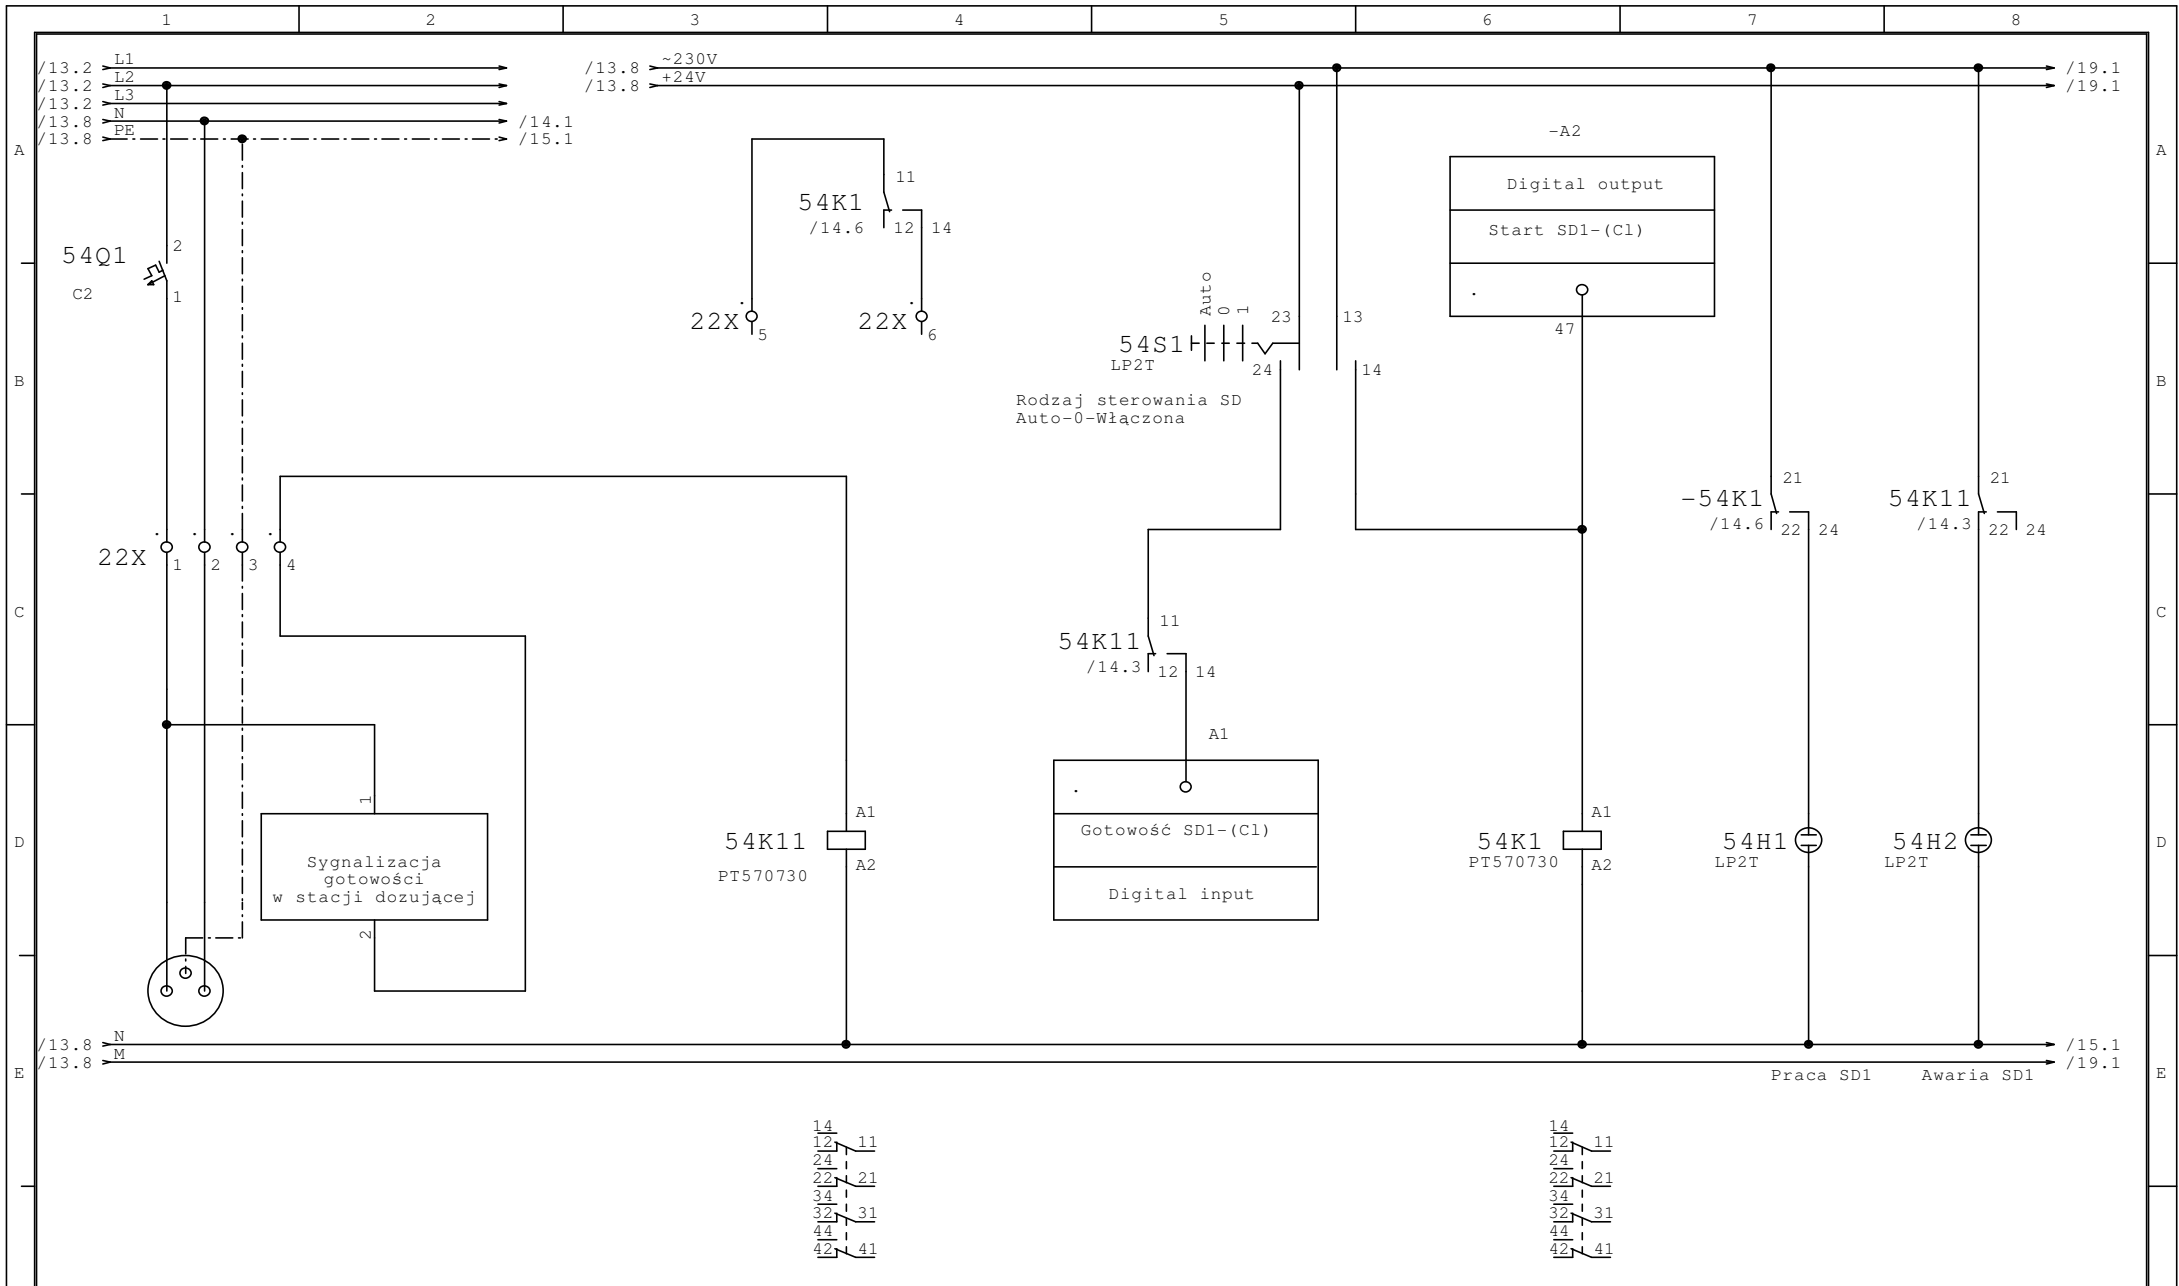


Data 07.11.2010					Zasilanie i sterowanie		Szafa sterująca SSS		Mprojekt Renata i Marcin Pawluszewicz s.c. ul. Szczęśliwa 7 15-523 Grabówka		=	
Oprac. W.Mojkowski					Stacja dozująca SD						+	
Stan	Zmiana	Data	Nazwa	Norma	Pochodz.	Wyk. dla	Wyk. przez			SUW Baciuty		Arkusz 14
												z 35 Ark.

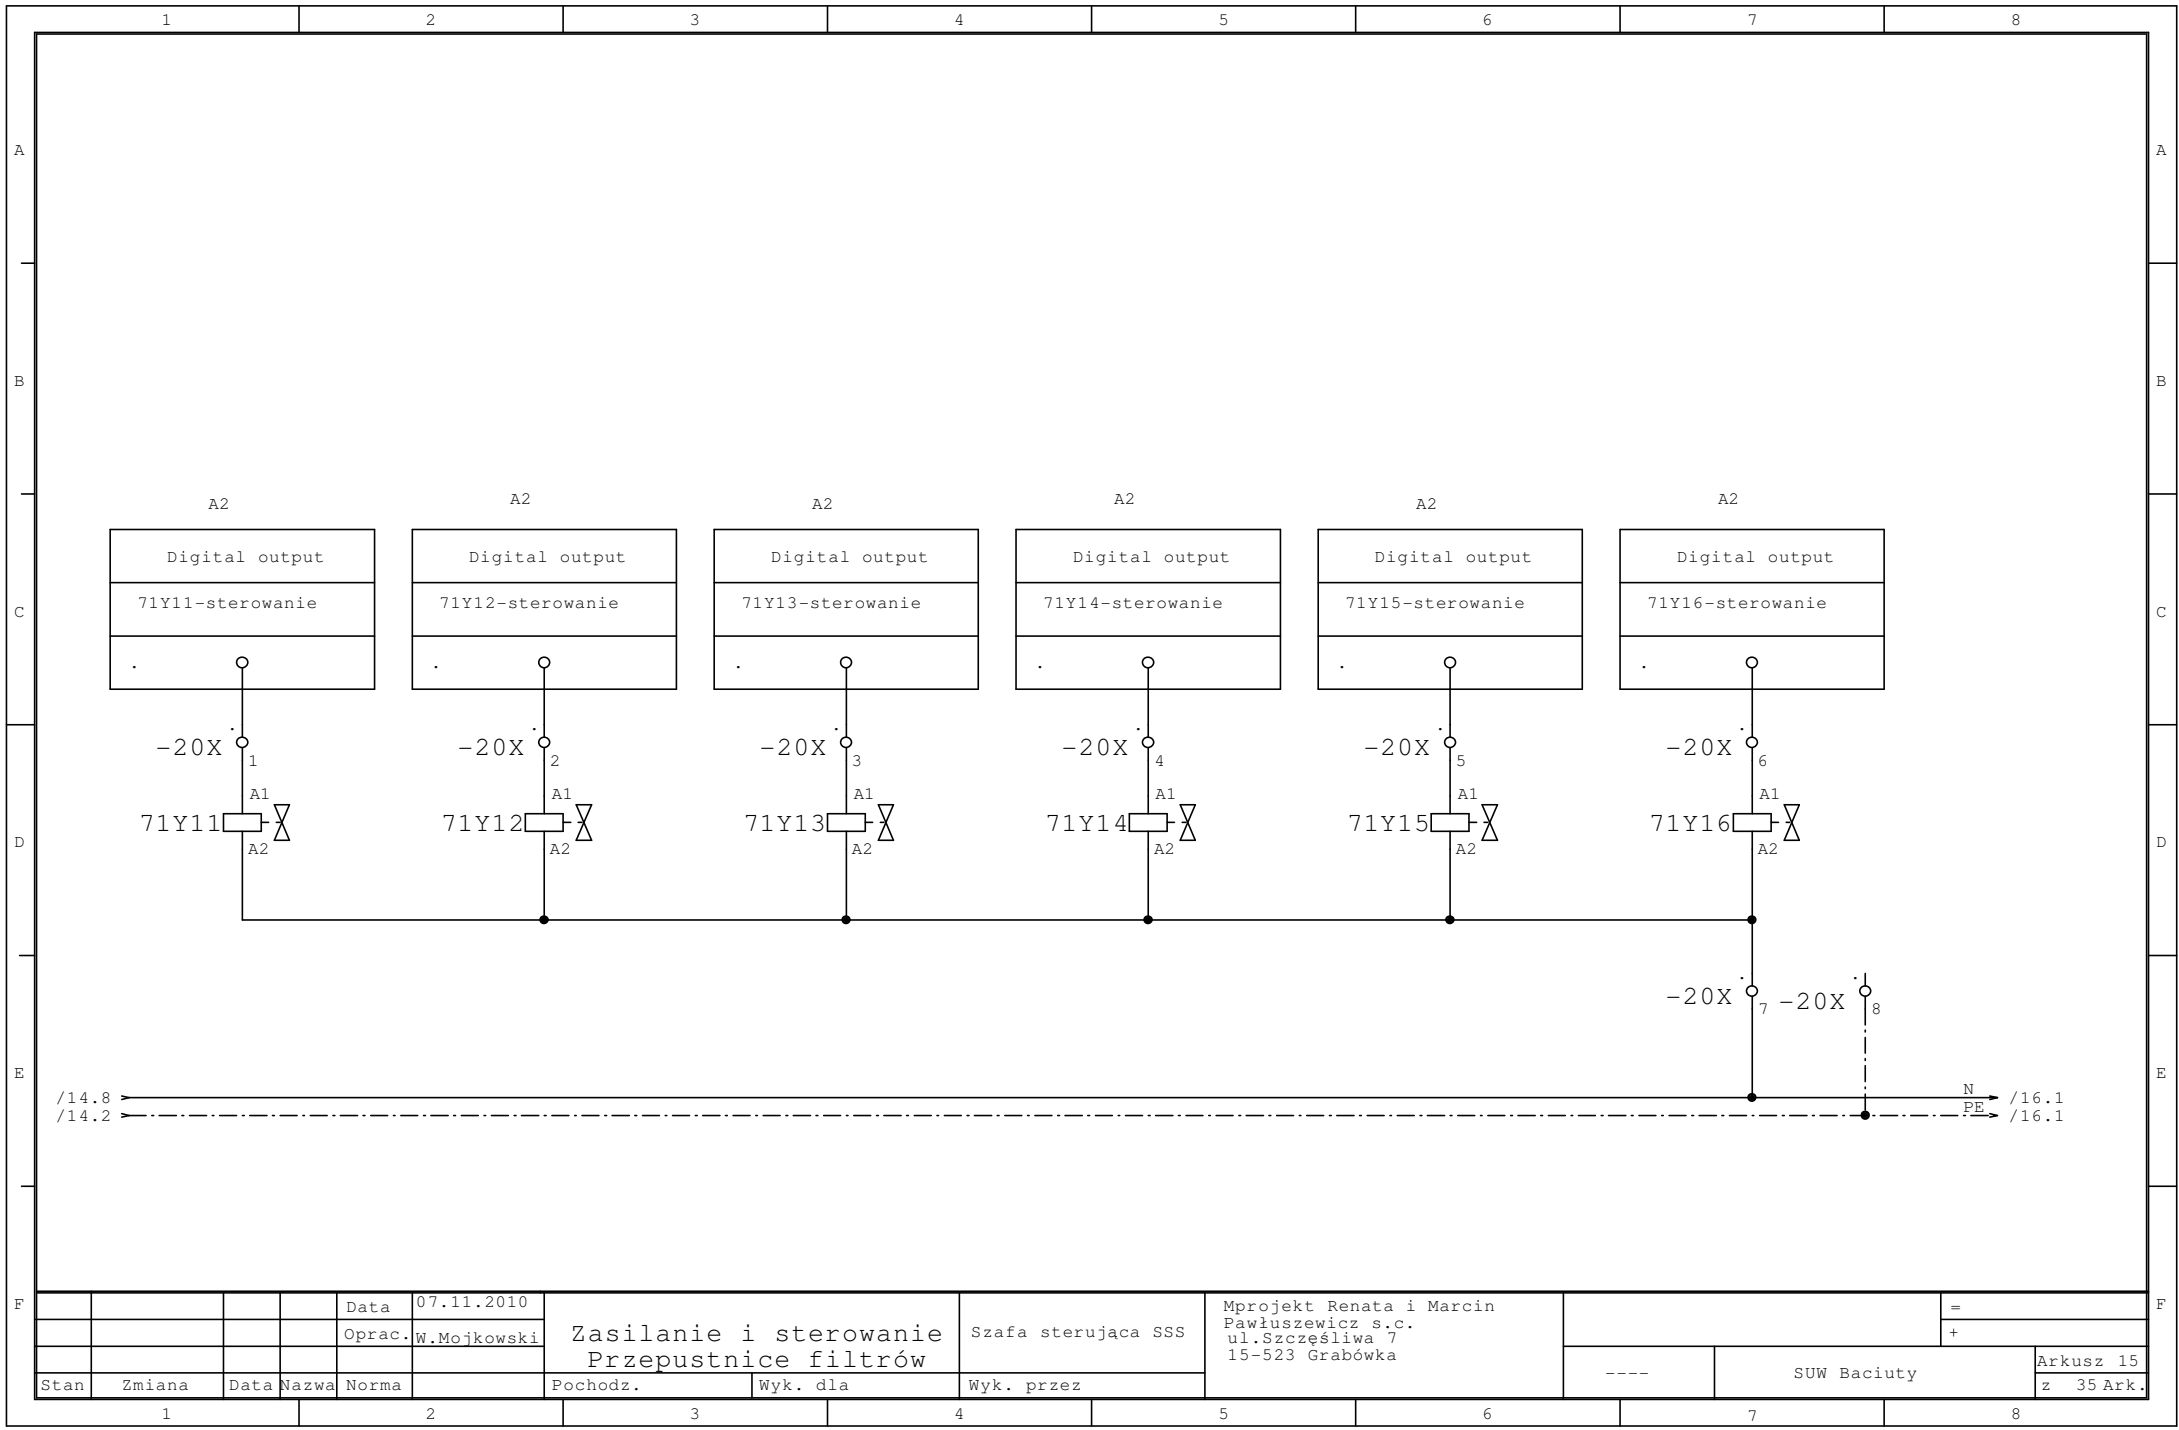

				Data	07.11.2010	Zasilanie i sterowanie Przepustnice filtrów	Szafa sterująca SSS	Mprojekt Renata i Marcin Pawluszewicz s.c. ul. Szczęśliwa 7 15-523 Grabówka	=
				Oprac.	W.Mojkowski				
Stan	Zmiana	Data	Nazwa	Norma	Pochodz.	Wyk. dla	Wyk. przez	----	SUW Baciuty
1	2	3	4	5	6	7	8		Arkusz 15 z 35 Ark.

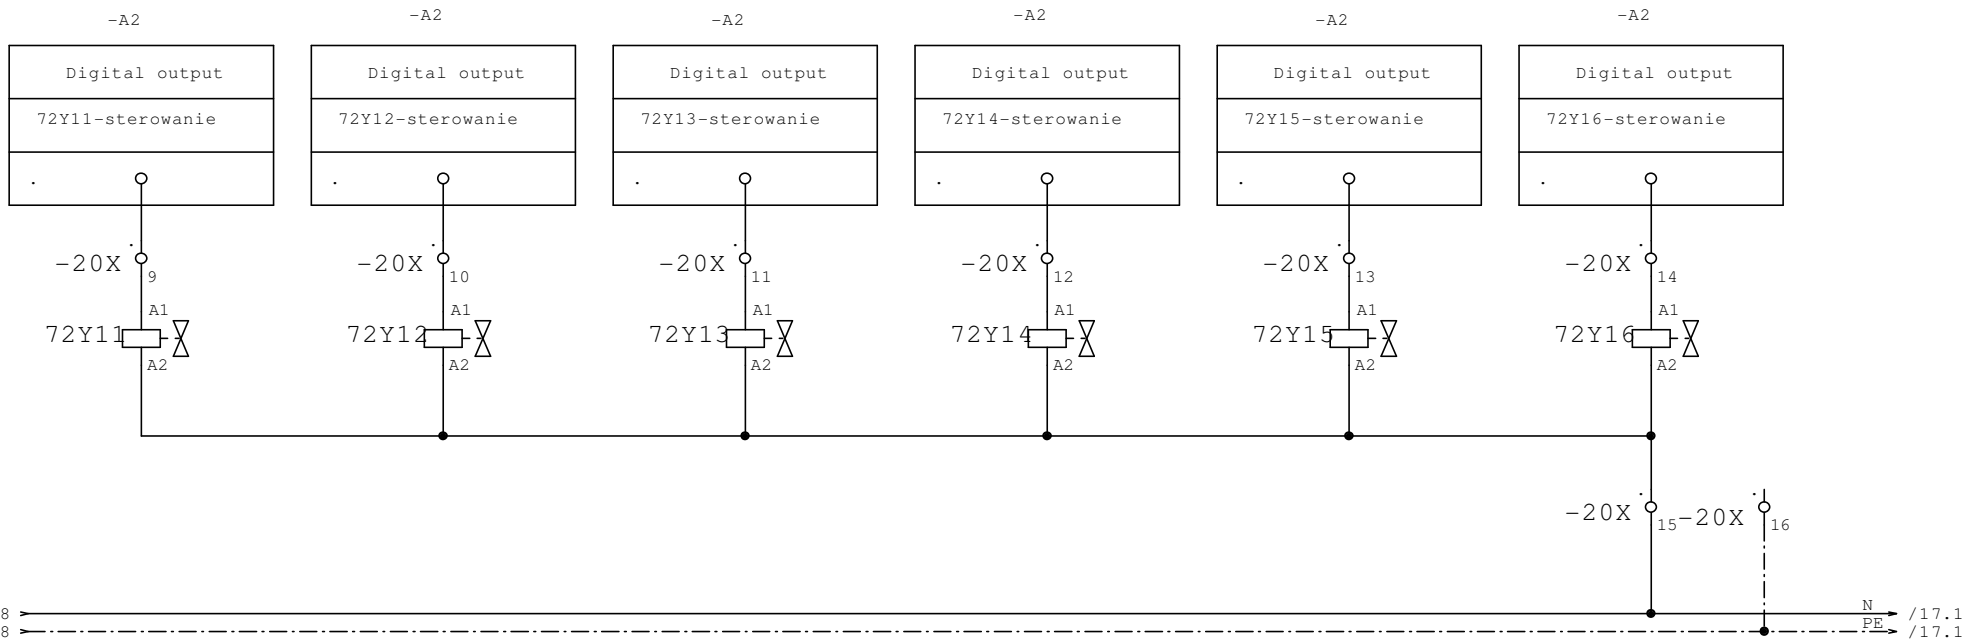

				Data	07.11.2010	Zasilanie i sterowanie Przepustnice filtrów	Szafa sterująca SSS	Mprojekt Renata i Marcin Pawluszewicz s.c. ul. Szczęśliwa 7 15-523 Grabówka	=	+	----	SUW Baciuty	Arkusz 16
				Oprac.	W.Mojkowski								
Stan	Zmiana	Data	Nazwa	Norma	Pochodz.	Wyk. dla	Wyk. przez						

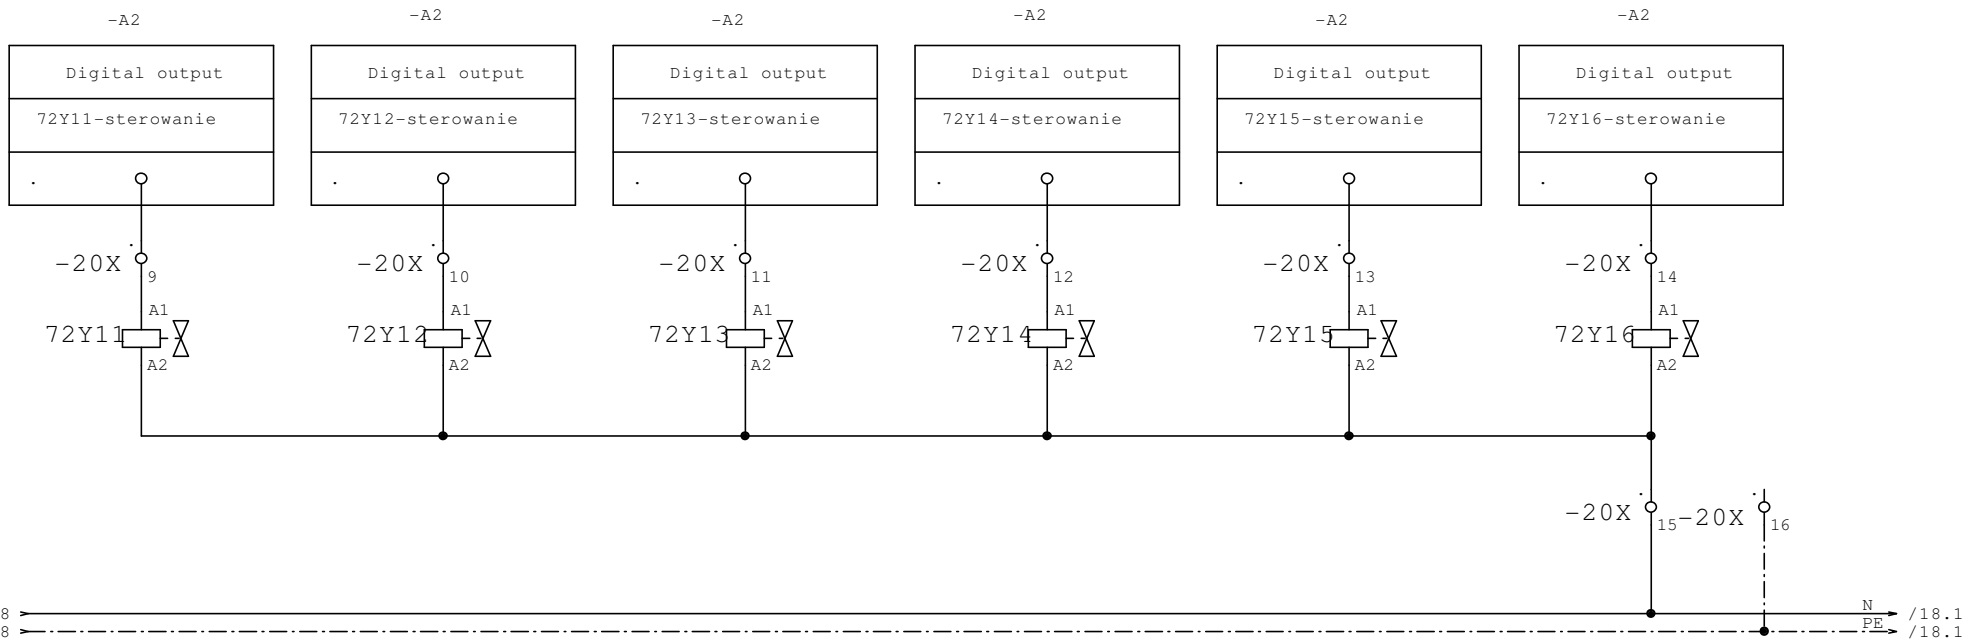

				Data	07.11.2010	Zasilanie i sterowanie Przepustnice filtrów	Szafa sterująca SSS	Mprojekt Renata i Marcin Pawluszewicz s.c. ul. Szczęśliwa 7 15-523 Grabówka	=	+	Arkusz 17
				Oprac.	W.Mojkowski						
Stan	Zmiana	Data	Nazwa	Norma	Pochodz.	Wyk. dla	Wyk. przez		----	SUW Baciuty	z 35 Ark.

A

B

C

D

E

F

A


B

C

D


E

F

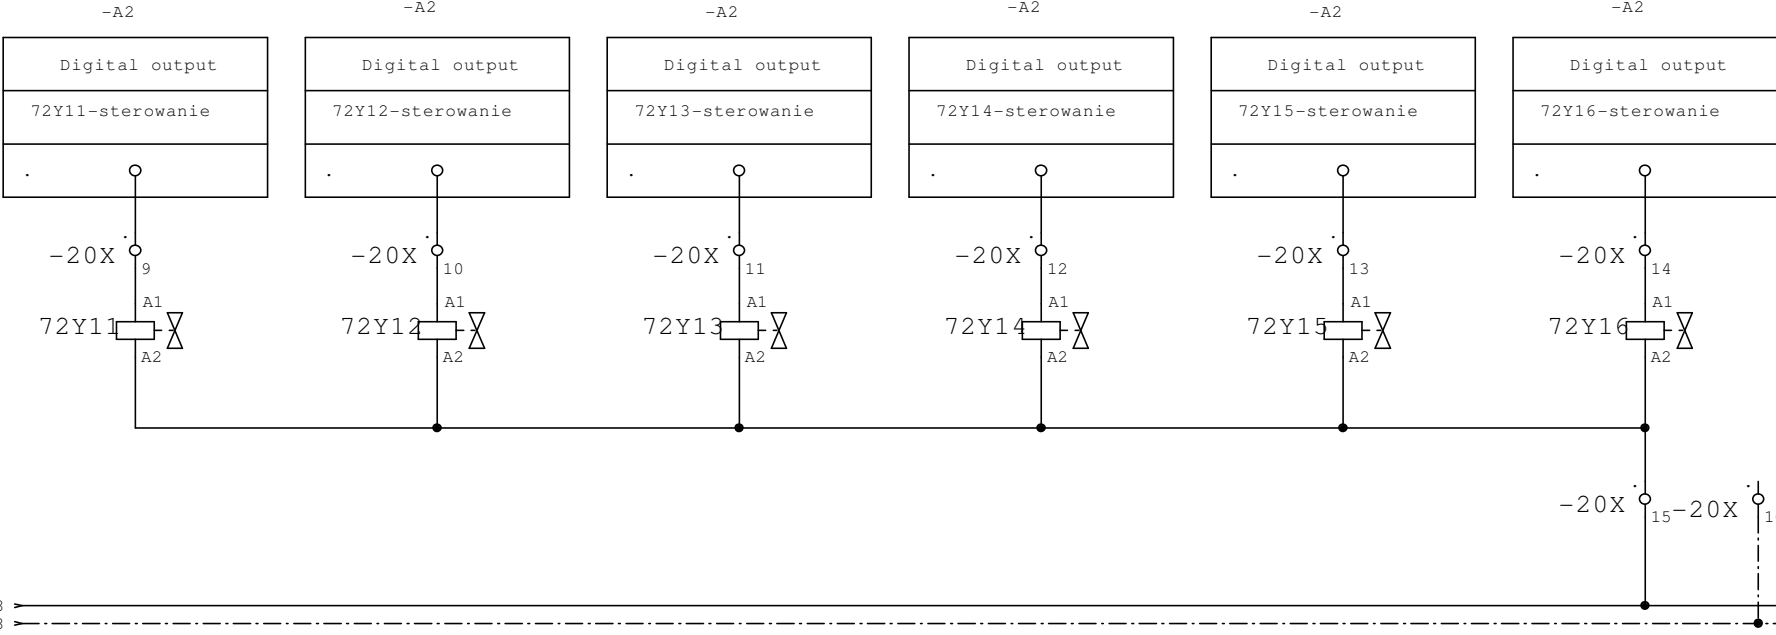


/17.8 ←
 /17.8 → - - - - - N → /21.1
 - - - - - PE → /21.1


				Data	07.11.2010	Zasilanie i sterowanie Przepustnice filtrów	Szafa sterująca SSS	Mprojekt Renata i Marcin Pawluszewicz s.c. ul.Szczęśliwa 7 15-523 Grabówka			
				Oprac.	W.Mojkowski						
Stan	Zmiana	Data	Nazwa	Norma	Pochodz.	Wyk. dla	Wyk. przez		----	SUW Baciuty	Arkusz 18 z 35 Ark.

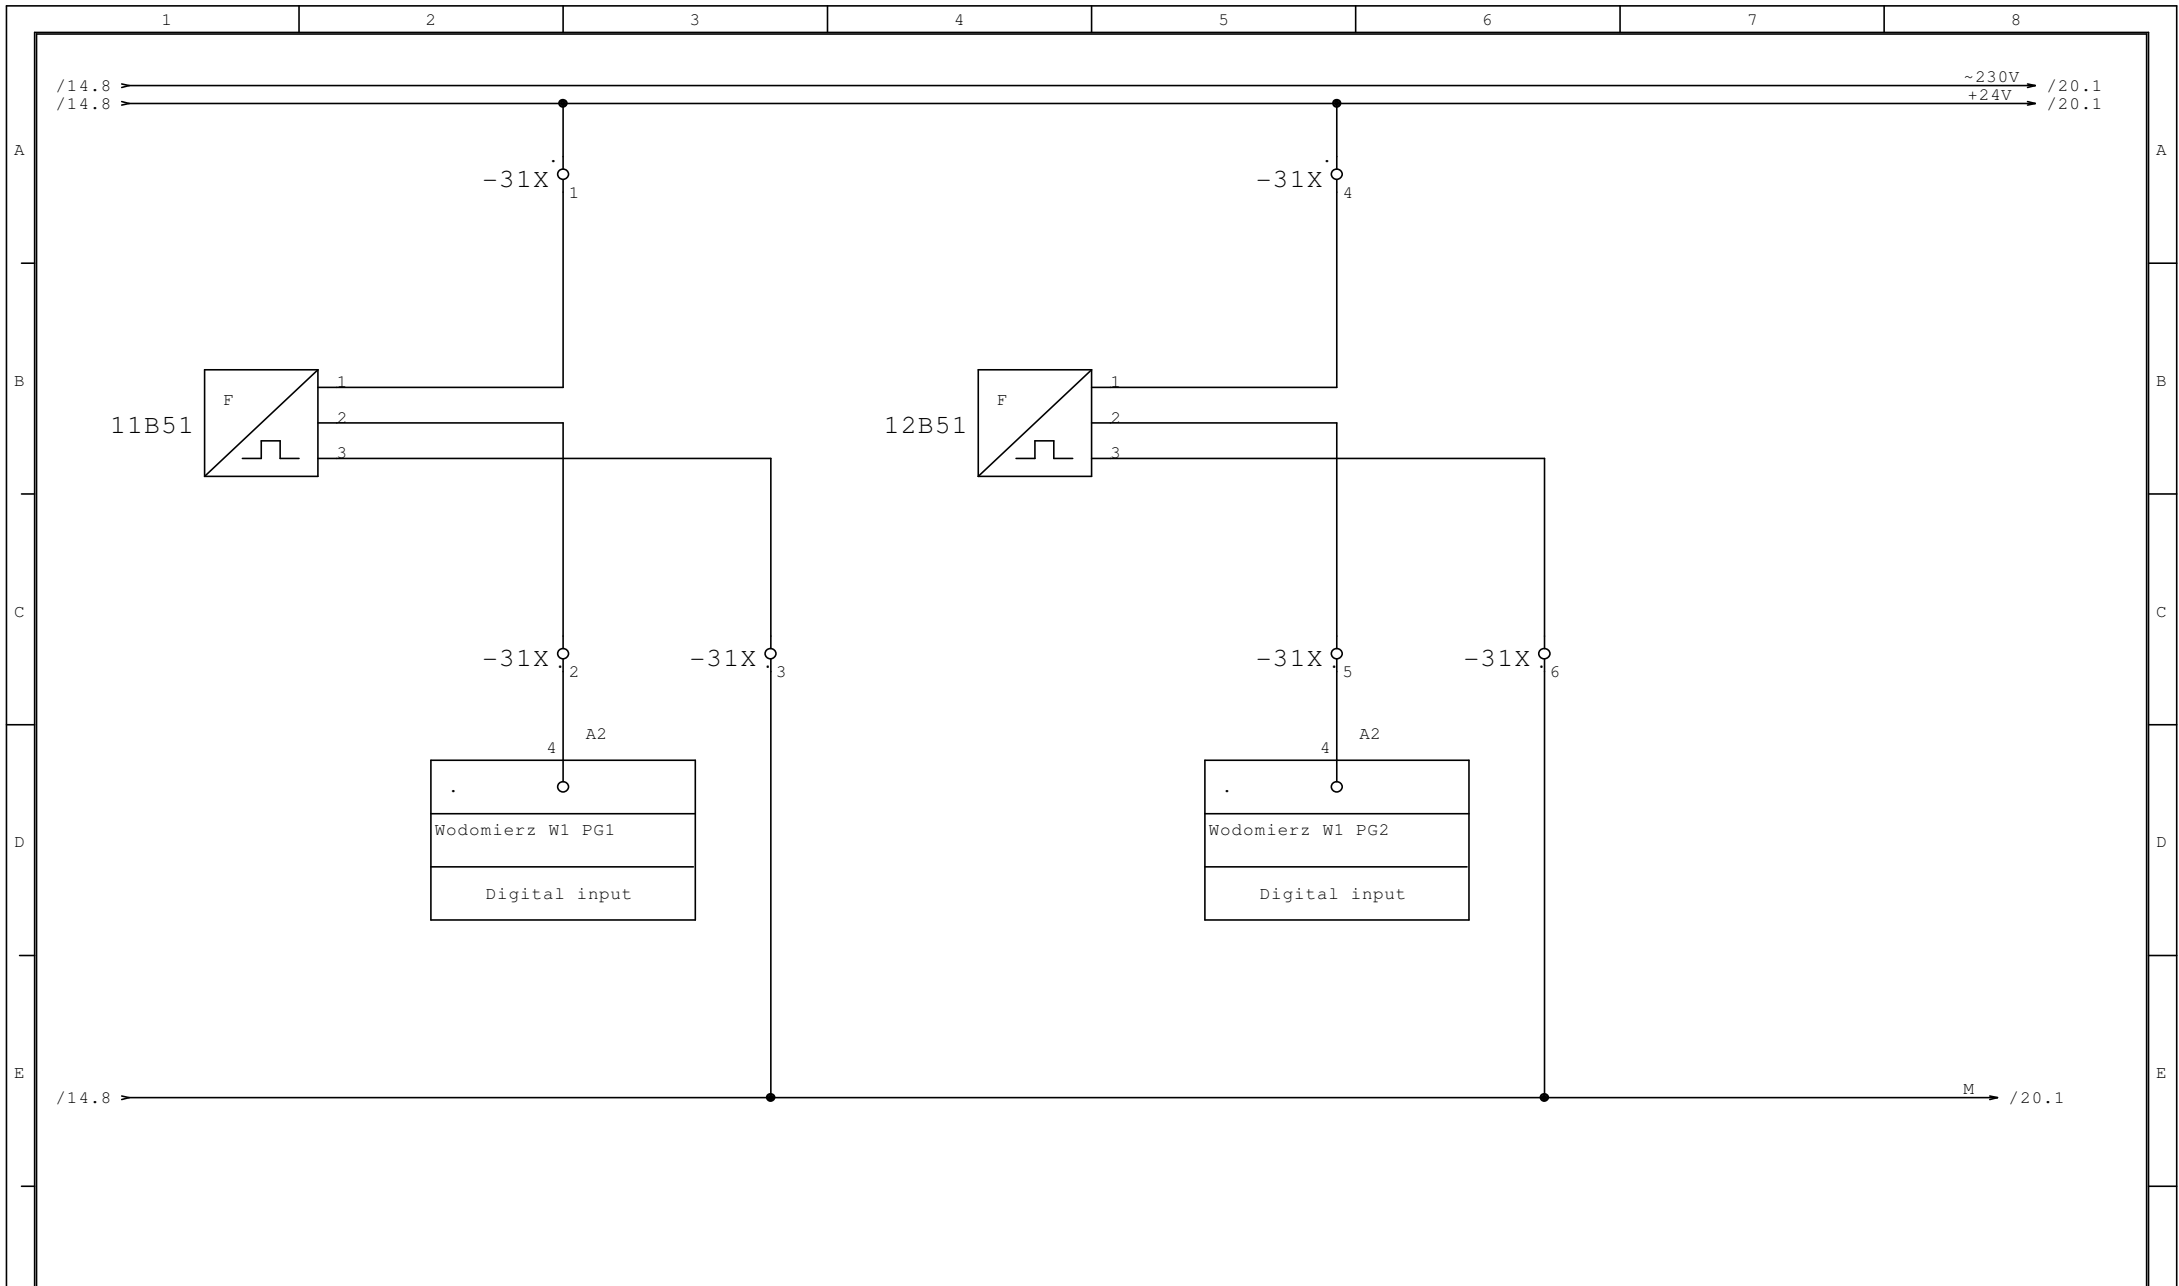


				Data	07.11.2010	Zasilanie i sterowanie Wodomierze pomp PG1, PG2	Szafa sterująca SSS	Mprojekt Renata i Marcin Pawłuszewicz s.c. ul. Szczęśliwa 7 15-523 Grabówka	=		
				Oprac.	W.Mojkowski				+		
Stan	Zmiana	Data	Nazwa	Norma	Pochodz.	Wyk. dla	Wyk. przez		----	SUW Baciuty	Arkusz 19 z 35 Ark.
1	2	3	4	5	6	7	8				

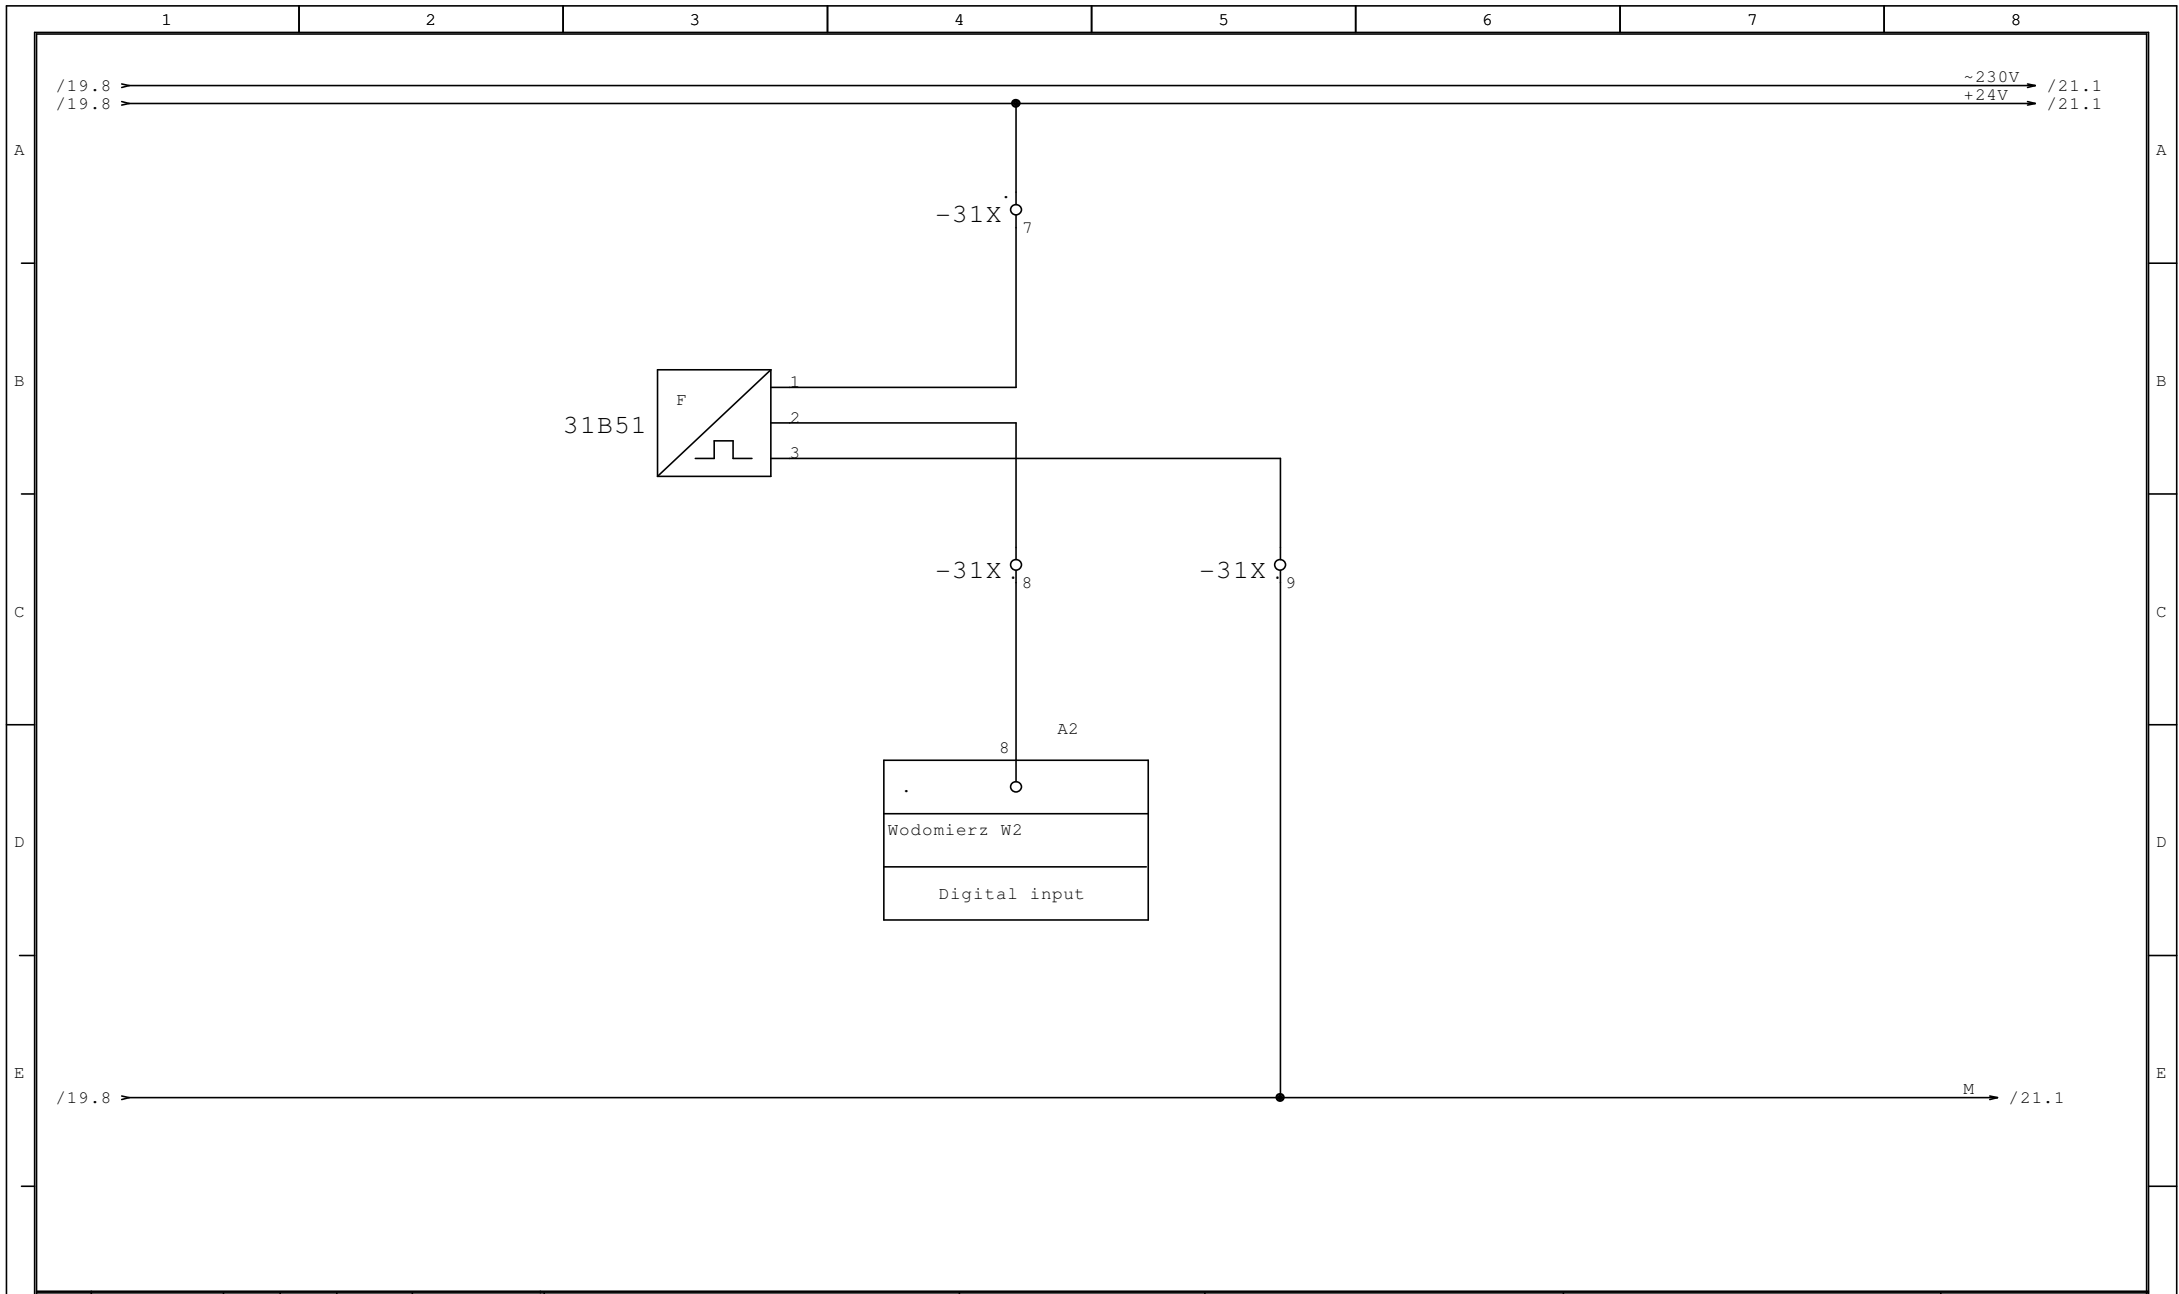


Data		07.11.2010		Zasilanie i sterowanie Wodomierz pompy PP		Szafa sterująca SSS		Mprojekt Renata i Marcin Pawłuszewicz s.c. ul. Szczęśliwa 7 15-523 Grabówka		=	
Oprac.		W.Mojkowski								+	
Stan	Zmiana	Data	Nazwa	Norma	Pochodz.	Wyk. dla	Wyk. przez	SUW Baciuty		Arkusz 20 z 35 Ark.	
1	2	3	4	5	6	7	8				

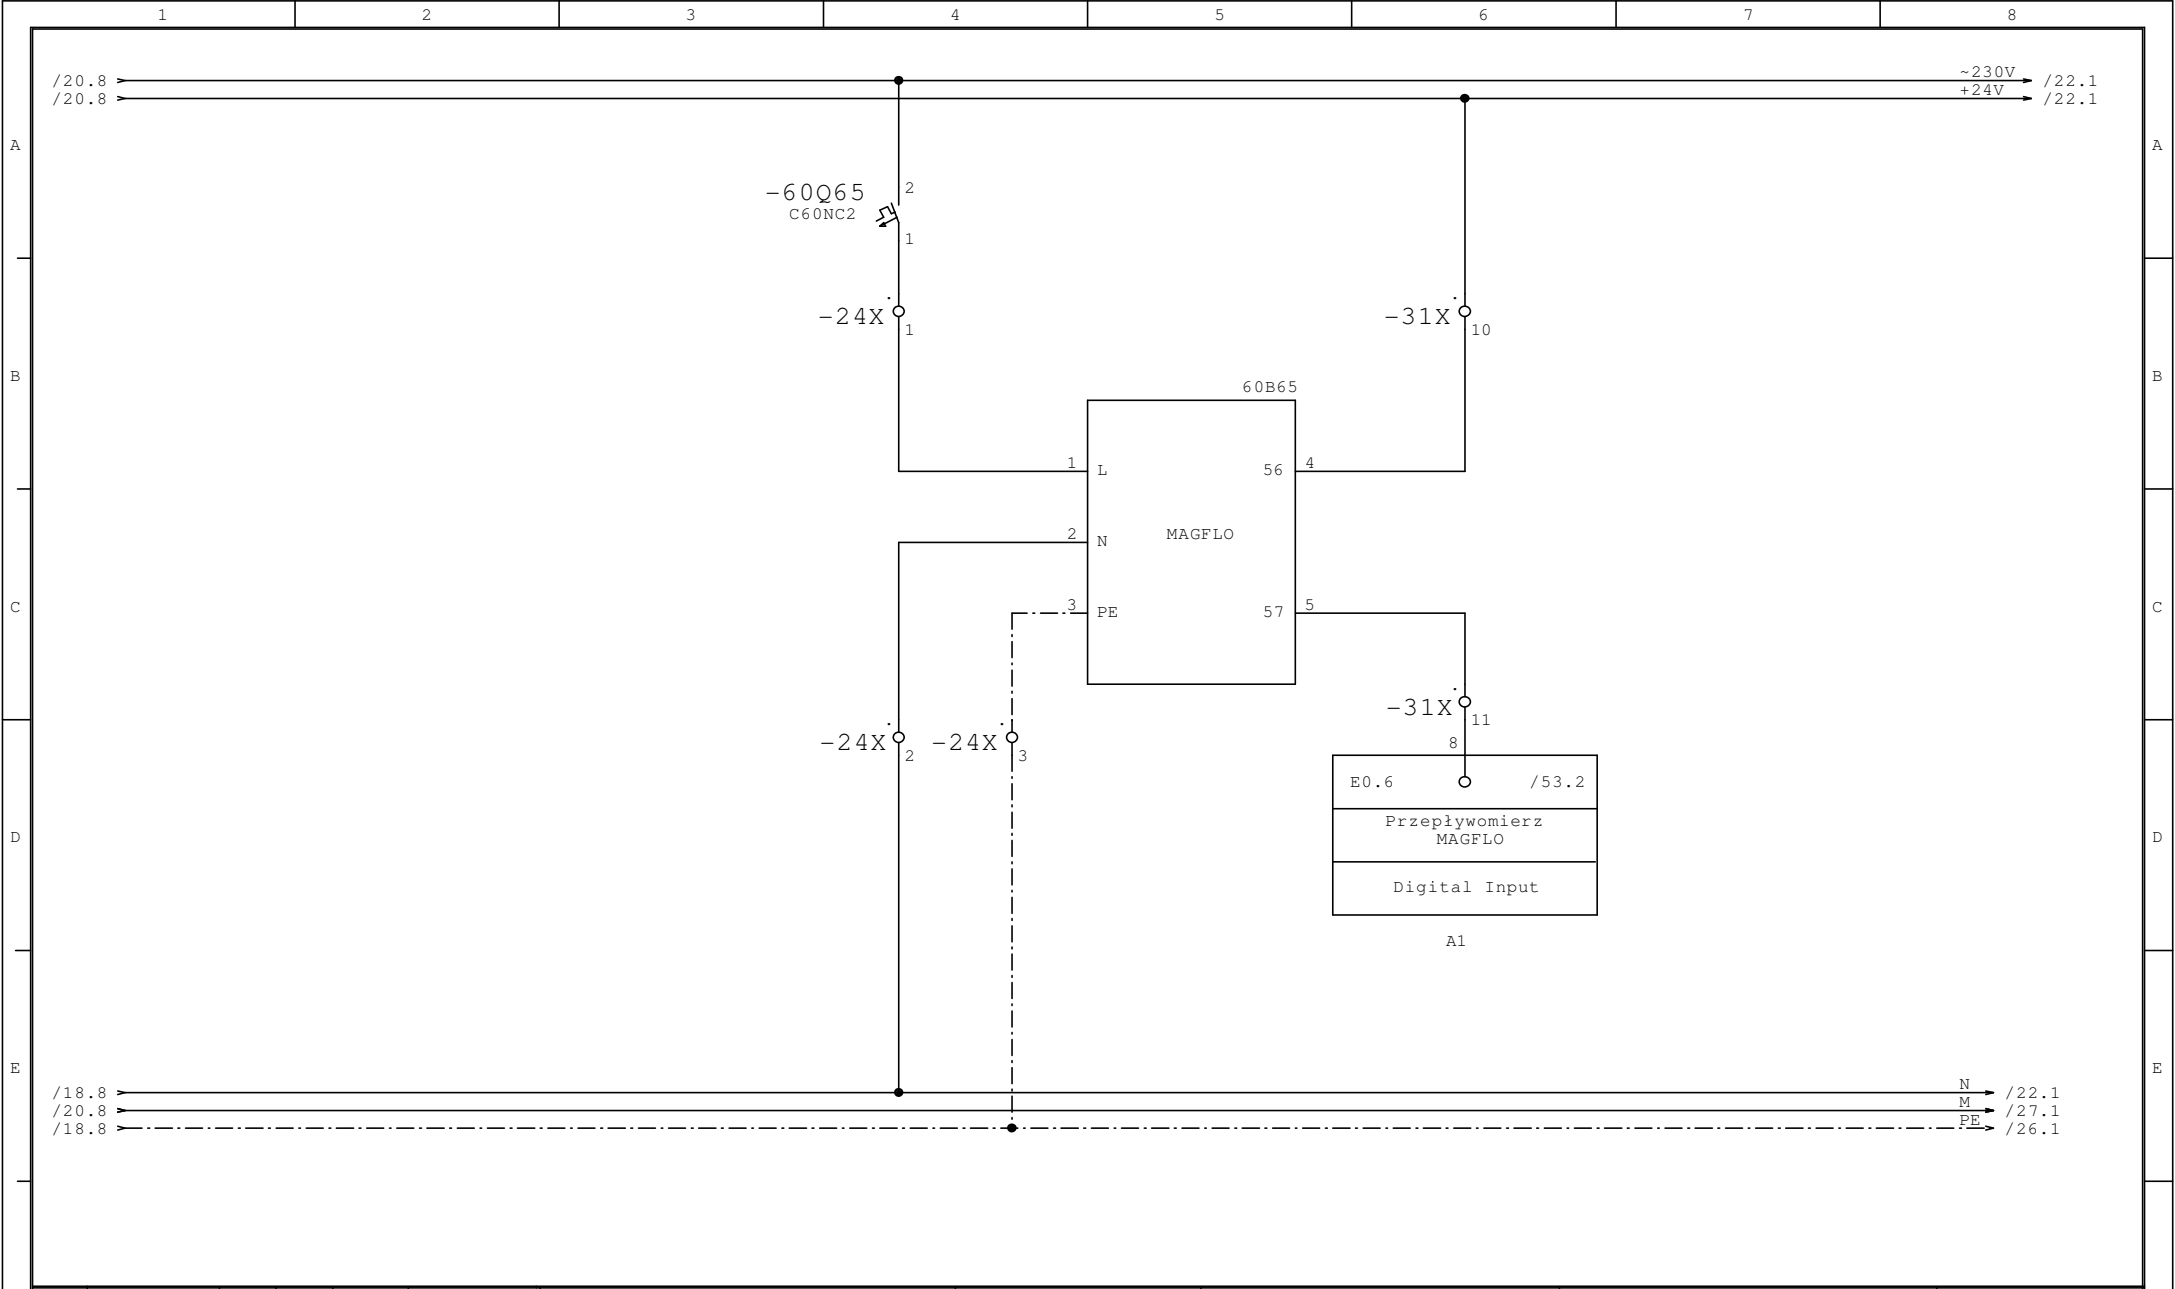


				Data	07.11.2010	Przepływomierz MAGFLO	Szafa sterująca SSS	Mprojekt Renata i Marcin Pawłuszewicz s.c. ul. Szczęśliwa 7 15-523 Grabówka	=	+	----	SUW Baciuty	Arkusz 21
				Oprac.	W.Mojkowski								
Stan	Zmiana	Data	Nazwa	Norma	Pochodz.	Wyk. dla	Wyk. przez						
1					2			5					8

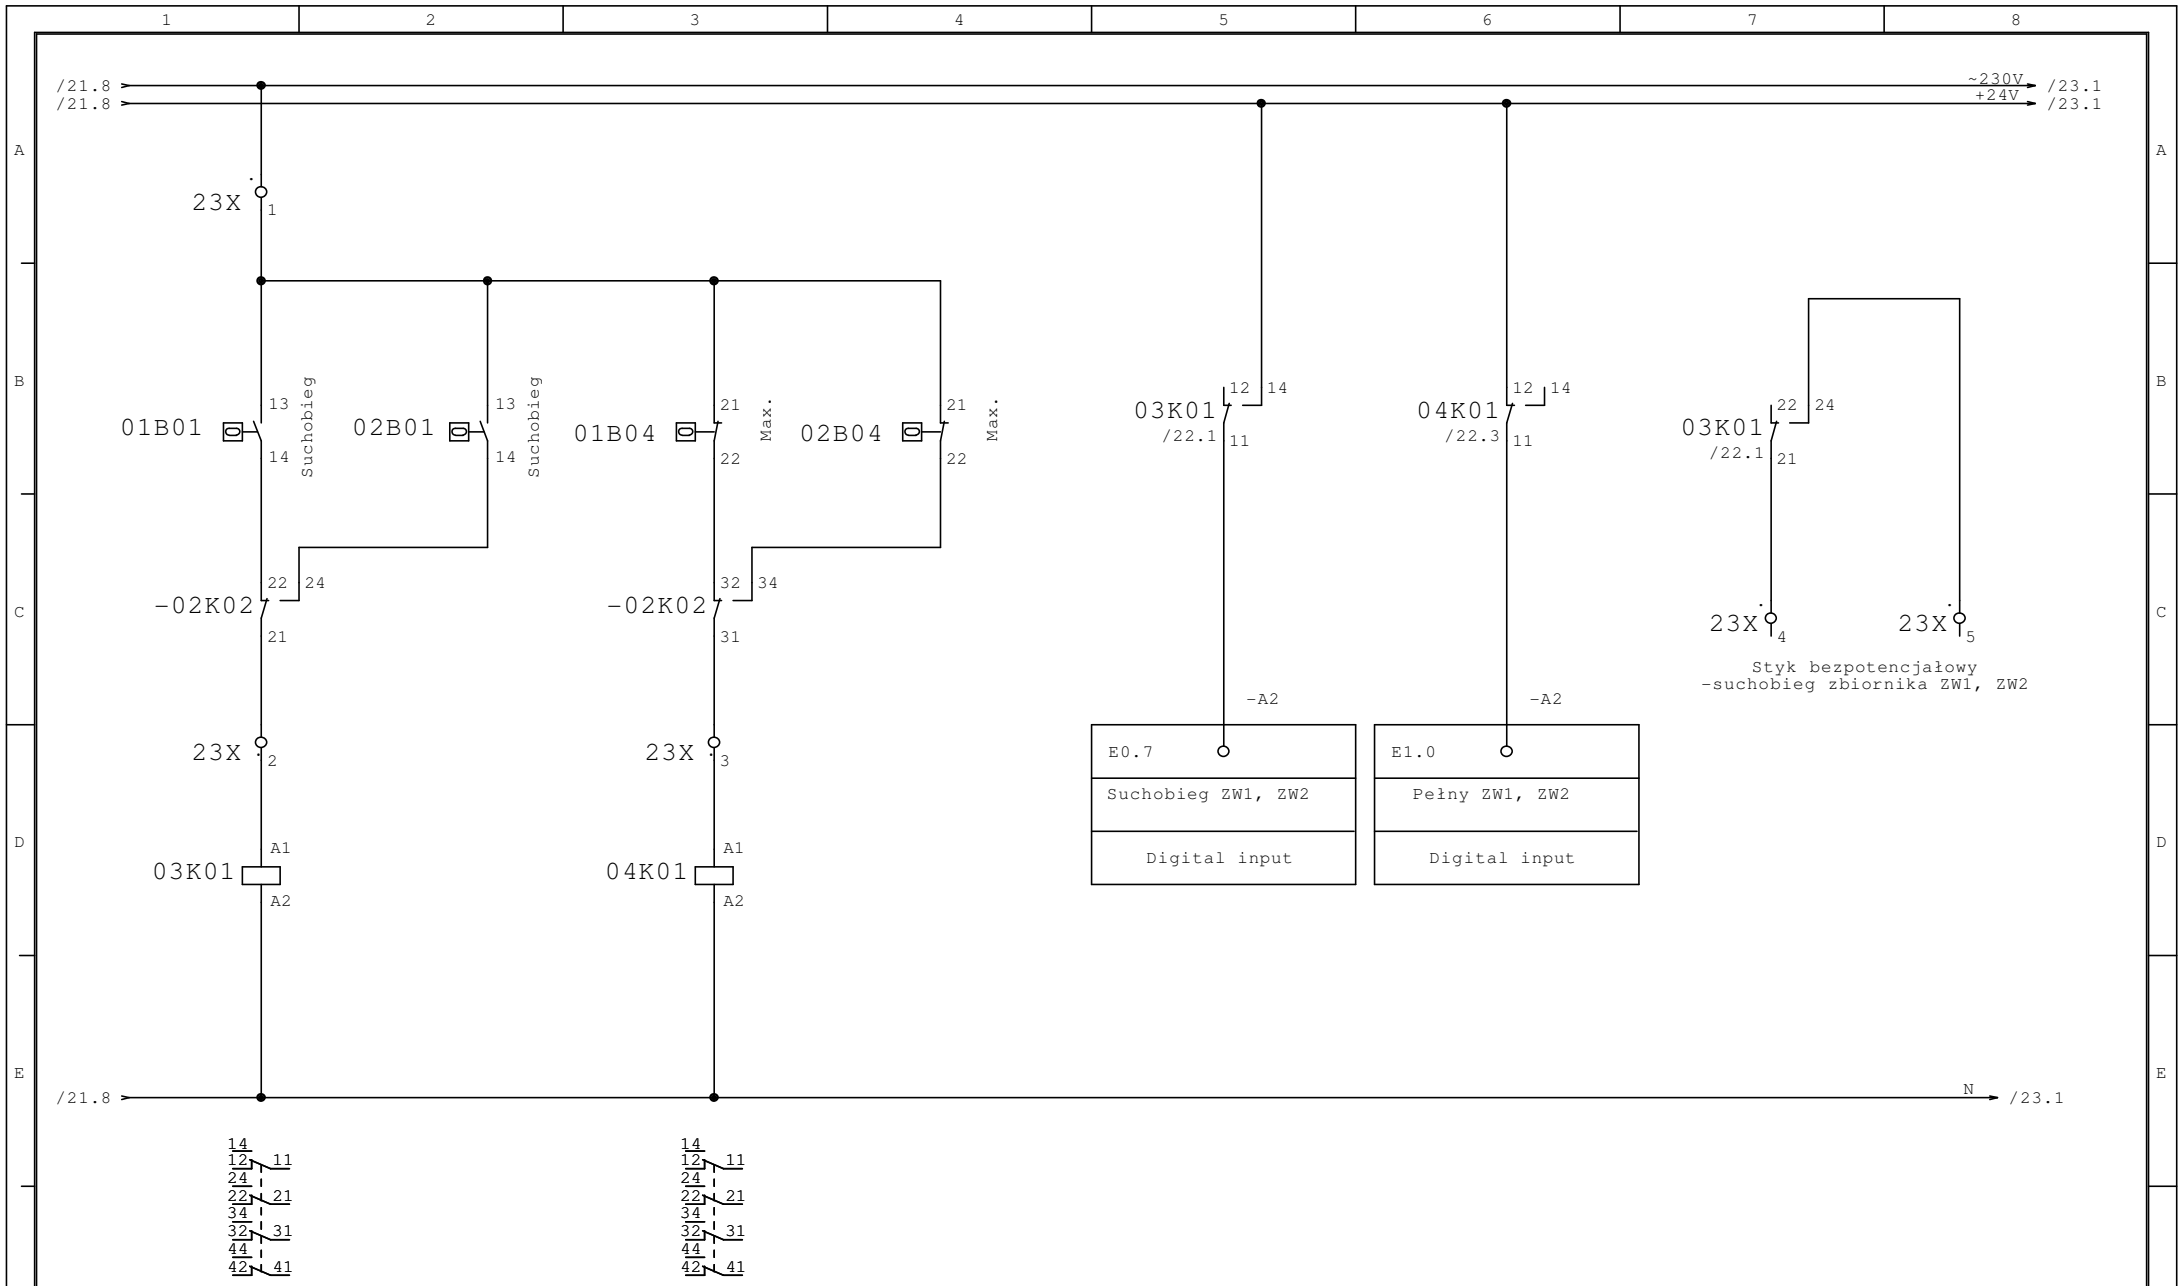


				Data	07.11.2010			Mprojekt Renata i Marcin Pawluszewicz s.c. ul. Szczęśliwa 7 15-523 Grabówka			
				Oprac.	W.Mojkowski	Sterowanie Pływaków MAC		Szafa sterująca SSS			
Stan	Zmiana	Data	Nazwa	Norma	Pochodz.	Wyk. dla	Wyk. przez			SUW Baciuty	
										Arkusze	z 35 Ark.

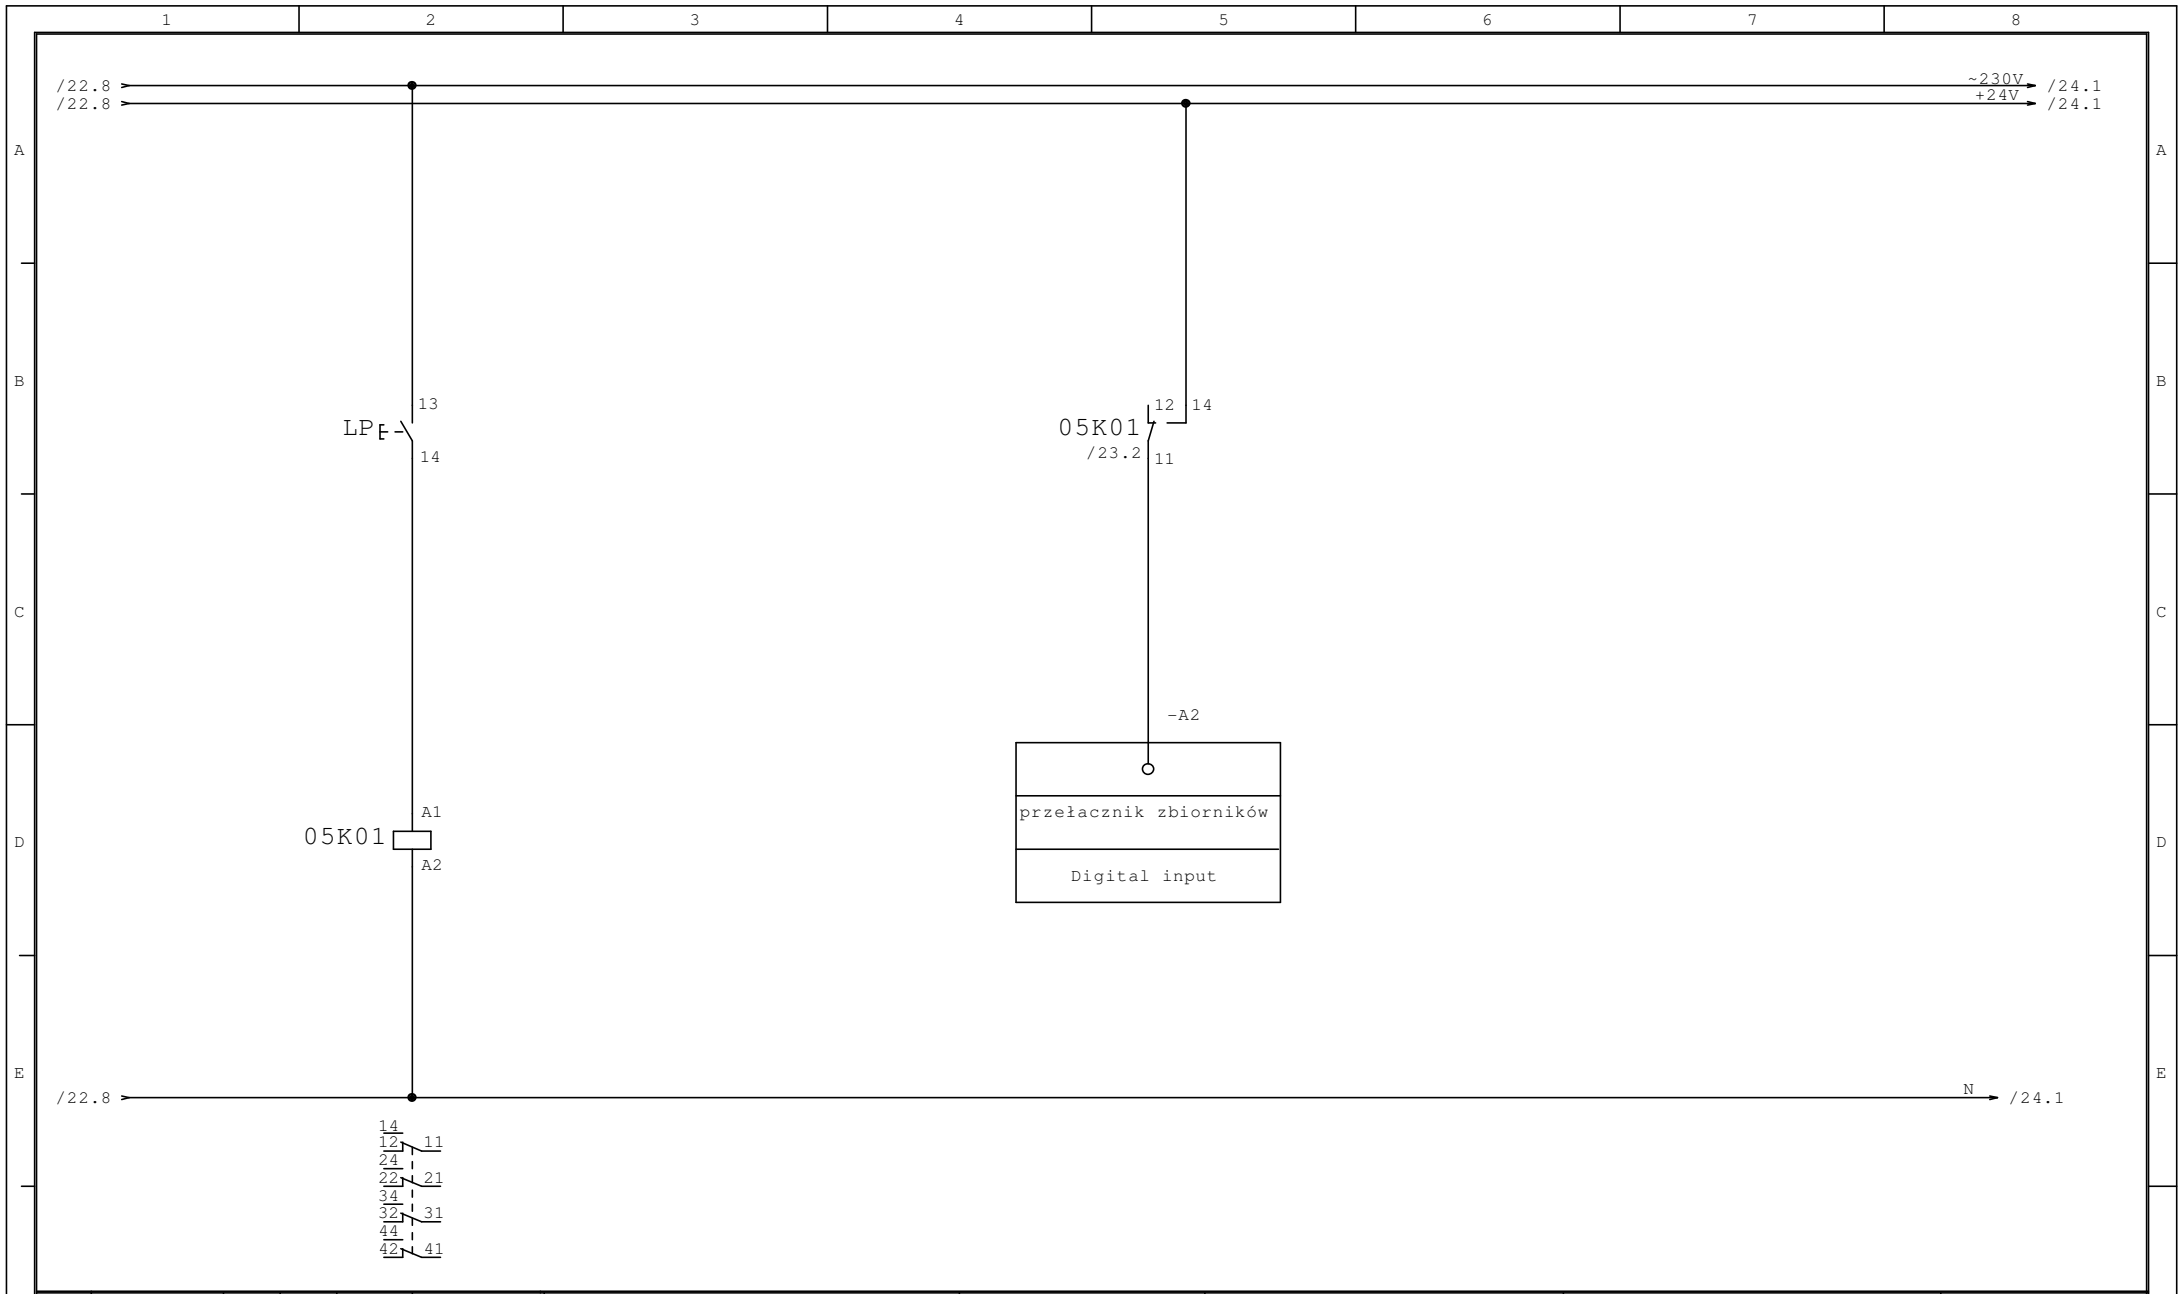

				Data	07.11.2010	Sterowanie Pływaki MAC	Szafa sterująca SSS	Mprojekt Renata i Marcin Pawłuszewicz s.c. ul. Szczęśliwa 7 15-523 Grabówka	=		
				Oprac.	W.Mojkowski						+
Stan	Zmiana	Data	Nazwa	Norma		Pochodz.	Wyk. dla	Wyk. przez	----	SUW Baciuty	Arkusz 23 z 35 Ark.
1	2	3	4	5	6	7	8				

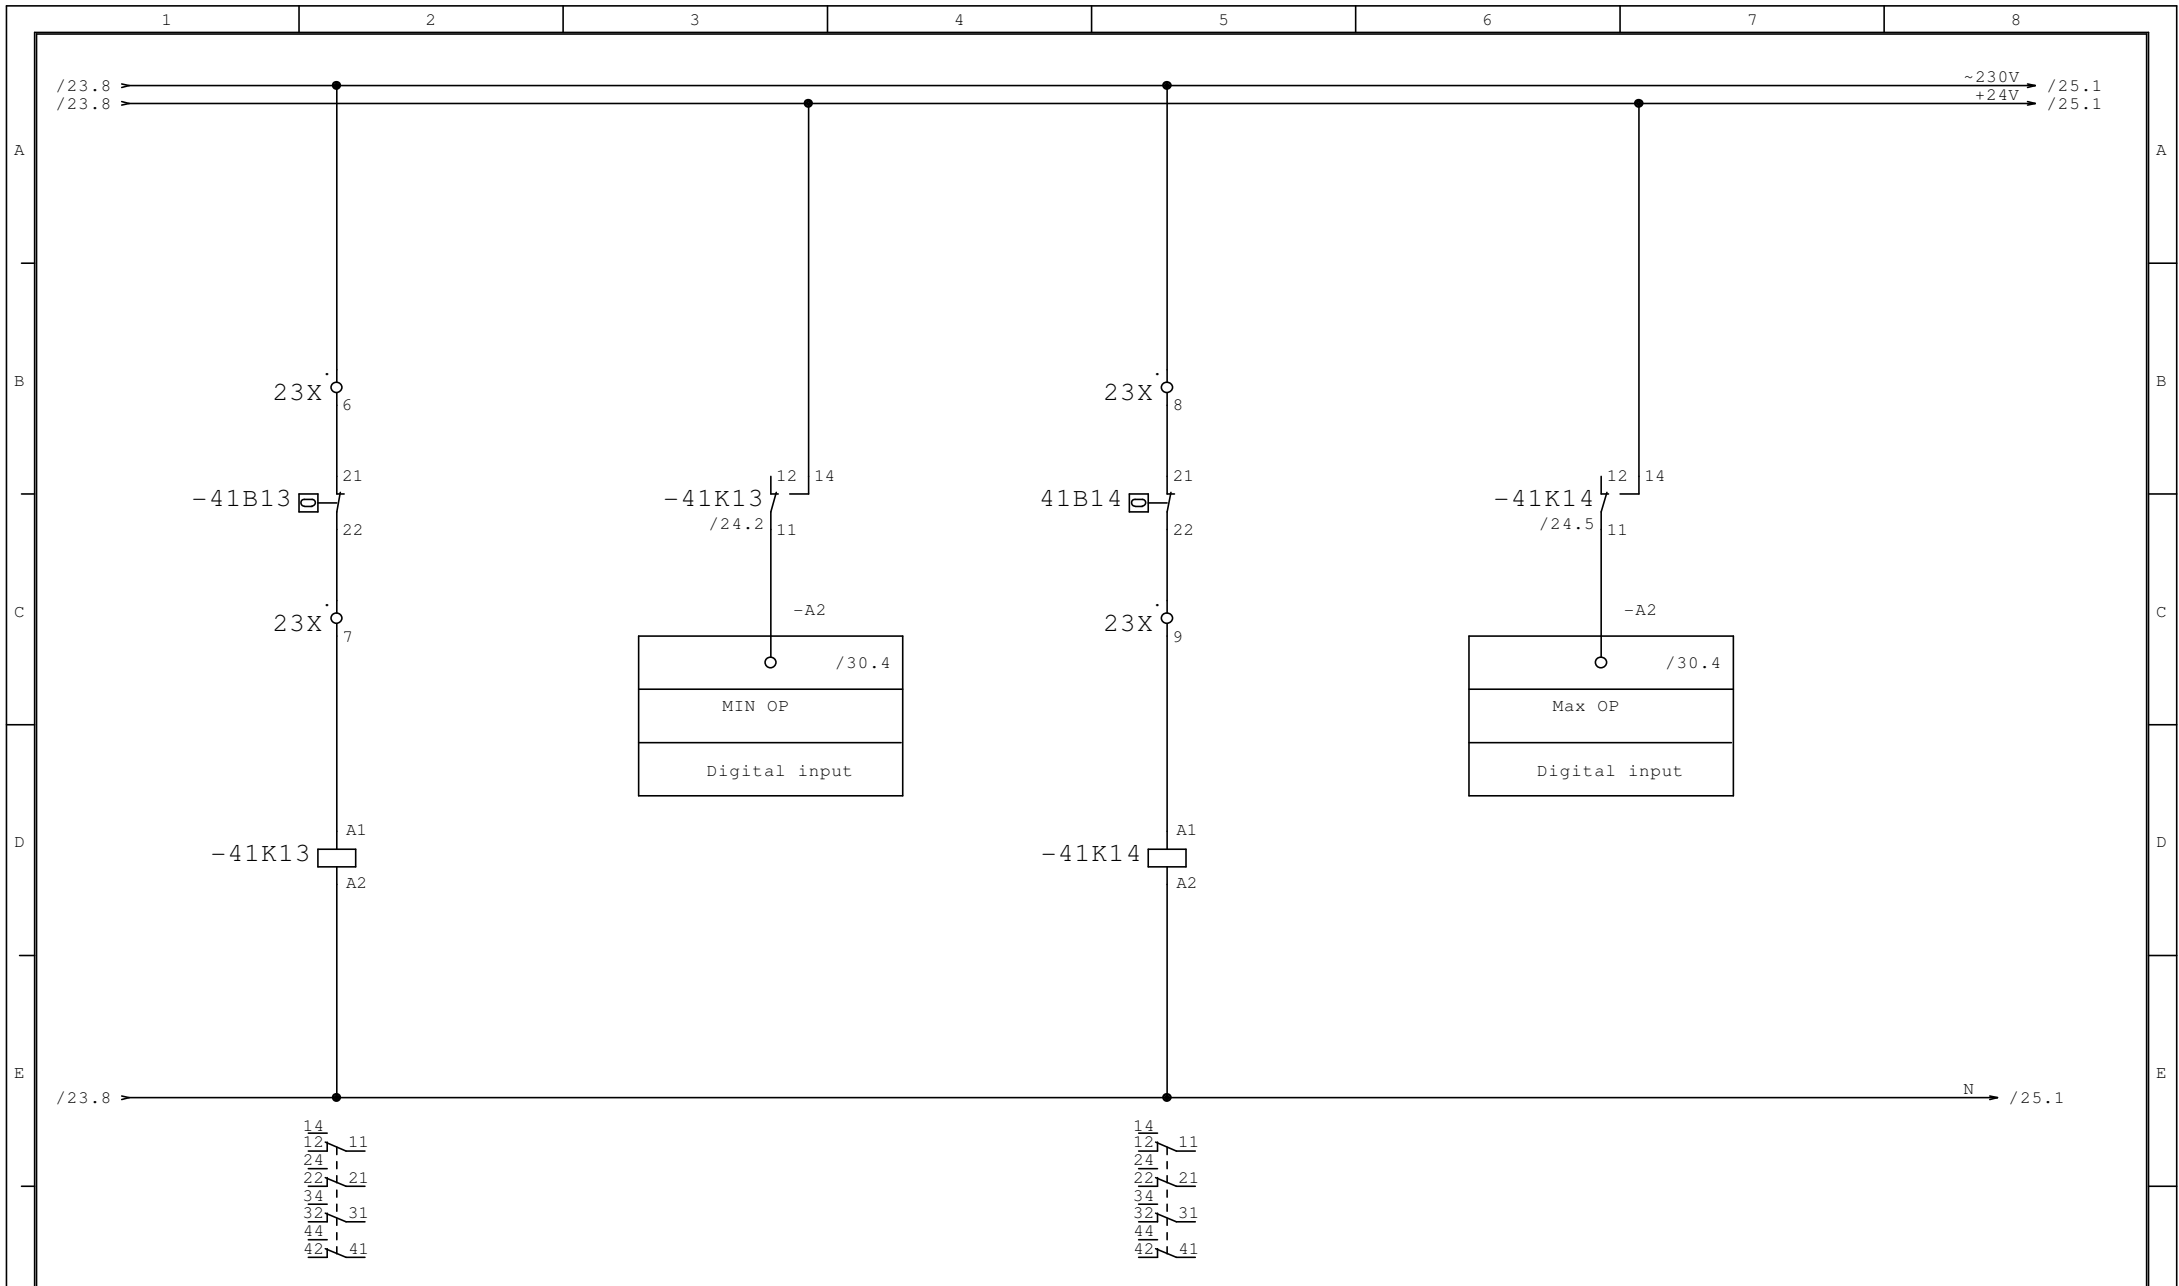


				Data	07.11.2010	Sterowanie Pływaki MAC osadnika		Szafa sterująca SSS		Mprojekt Renata i Marcin Pawłuszewicz s.c. ul. Szczęśliwa 7 15-523 Grabówka			
				Oprac.	W.Mojkowski								
Stan	Zmiana	Data	Nazwa	Norma	Pochodz.	Wyk. dla	Wyk. przez			SUW Baciuty		Arkusz 24	
1												z 35 Ark.	

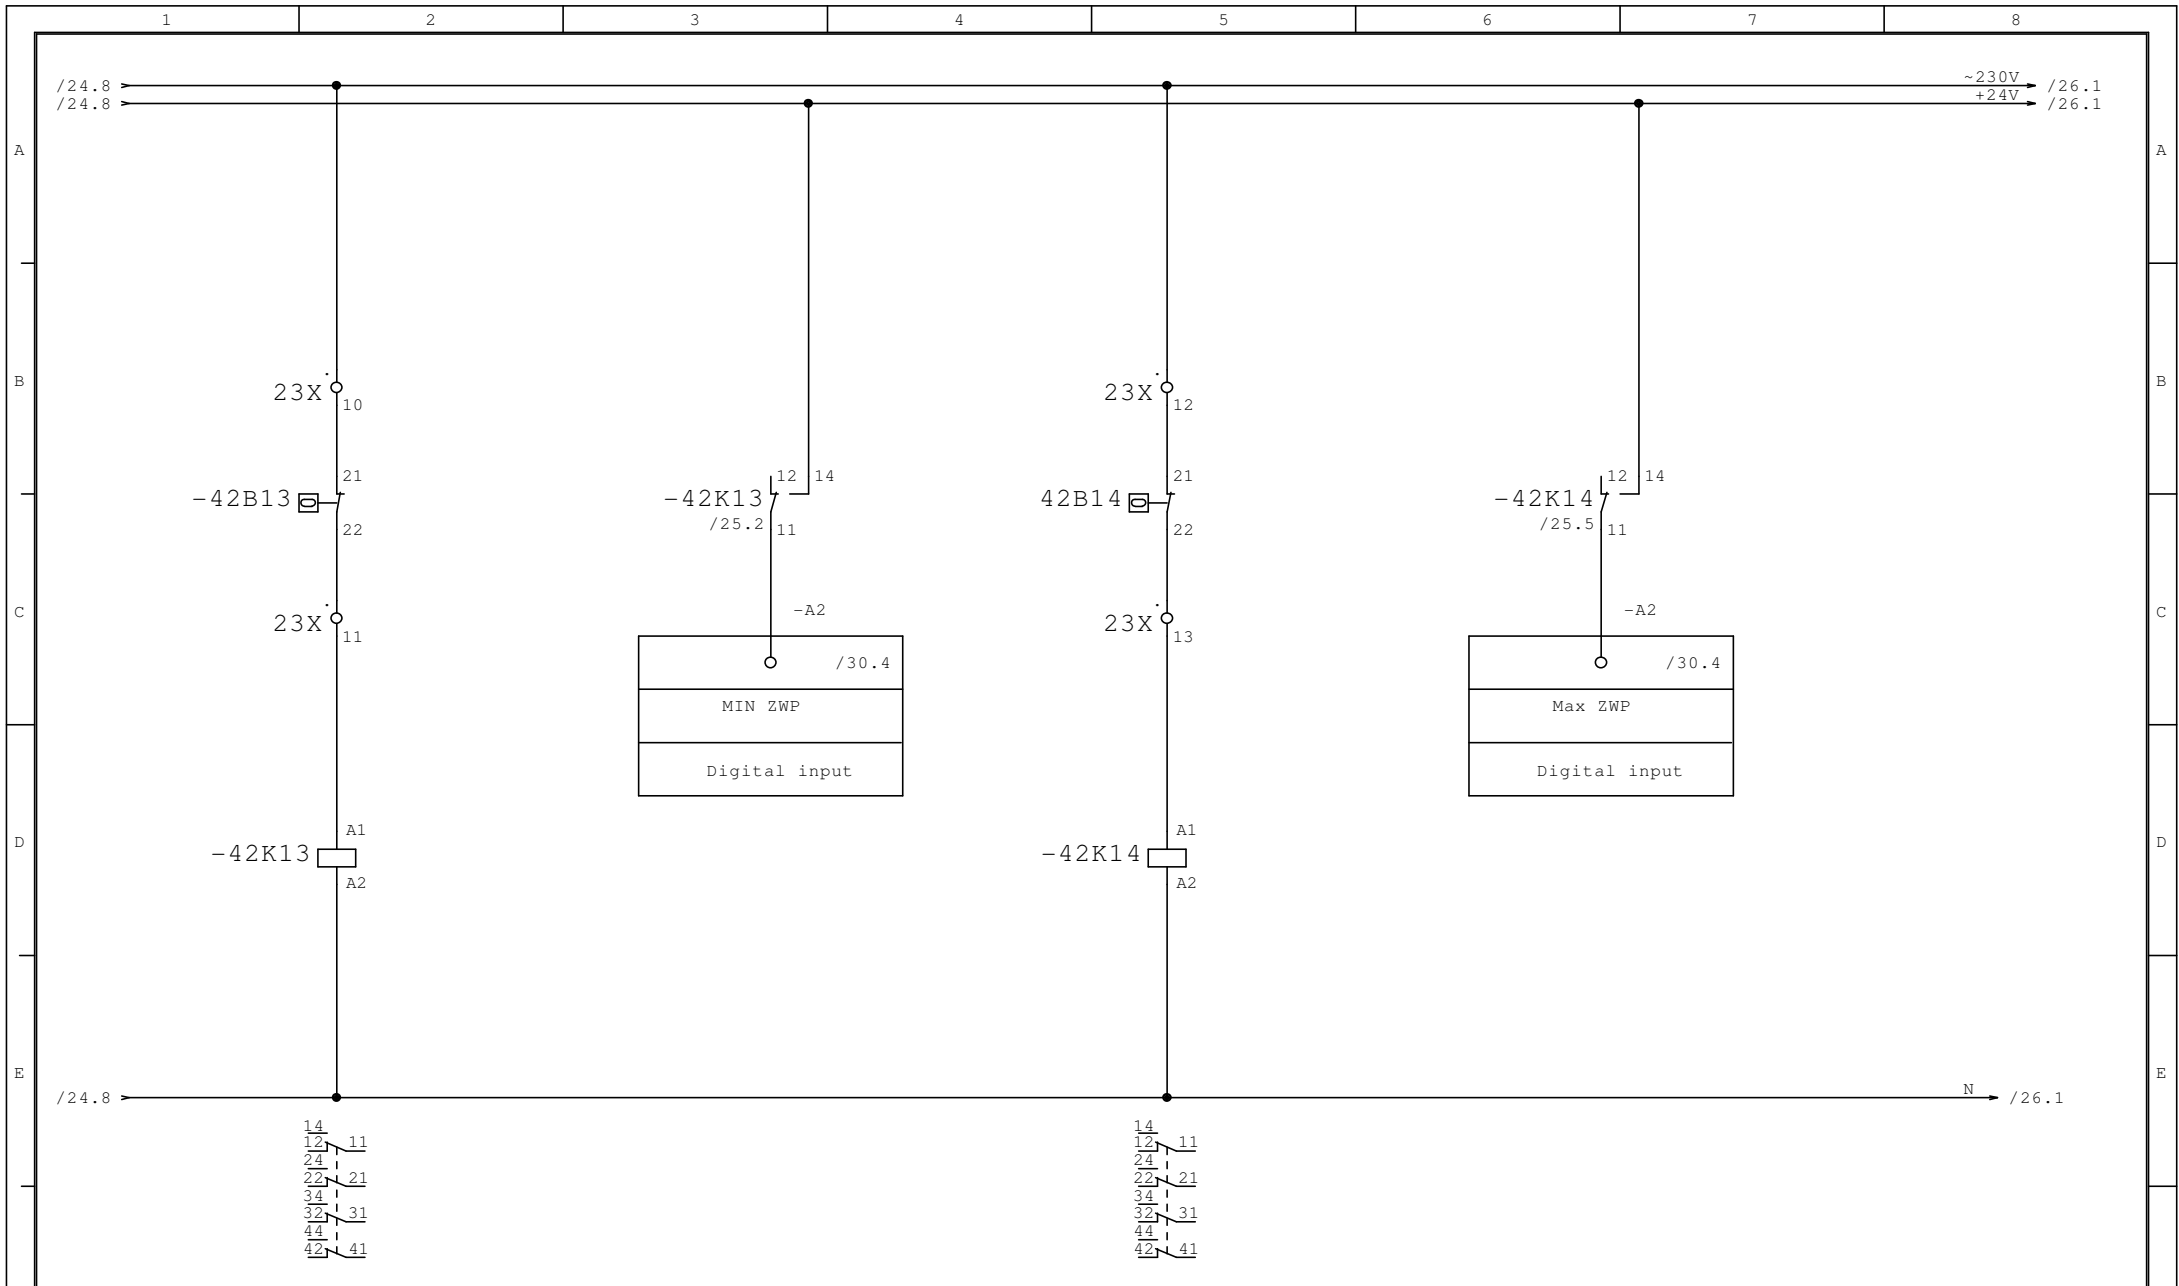

14
12
24
22
34
32
44
42


14
12
24
22
34
32
44
42

				Data	07.11.2010	Sterowanie									
				Oprac.	W.Mojkowski	Pływaki MAC		Szafa sterująca SSS		Mprojekt Renata i Marcin					
				zbiornika wody płuczacej						Pawłuszewicz s.c.					
										ul. Szczęśliwa 7					
										15-523 Grabówka					
Stan	Zmiana	Data	Nazwa	Norma	Pochodz.	Wyk. dla	Wyk. przez			SUW Baciuty		Arkusz 25			
1												z 35 Ark.			

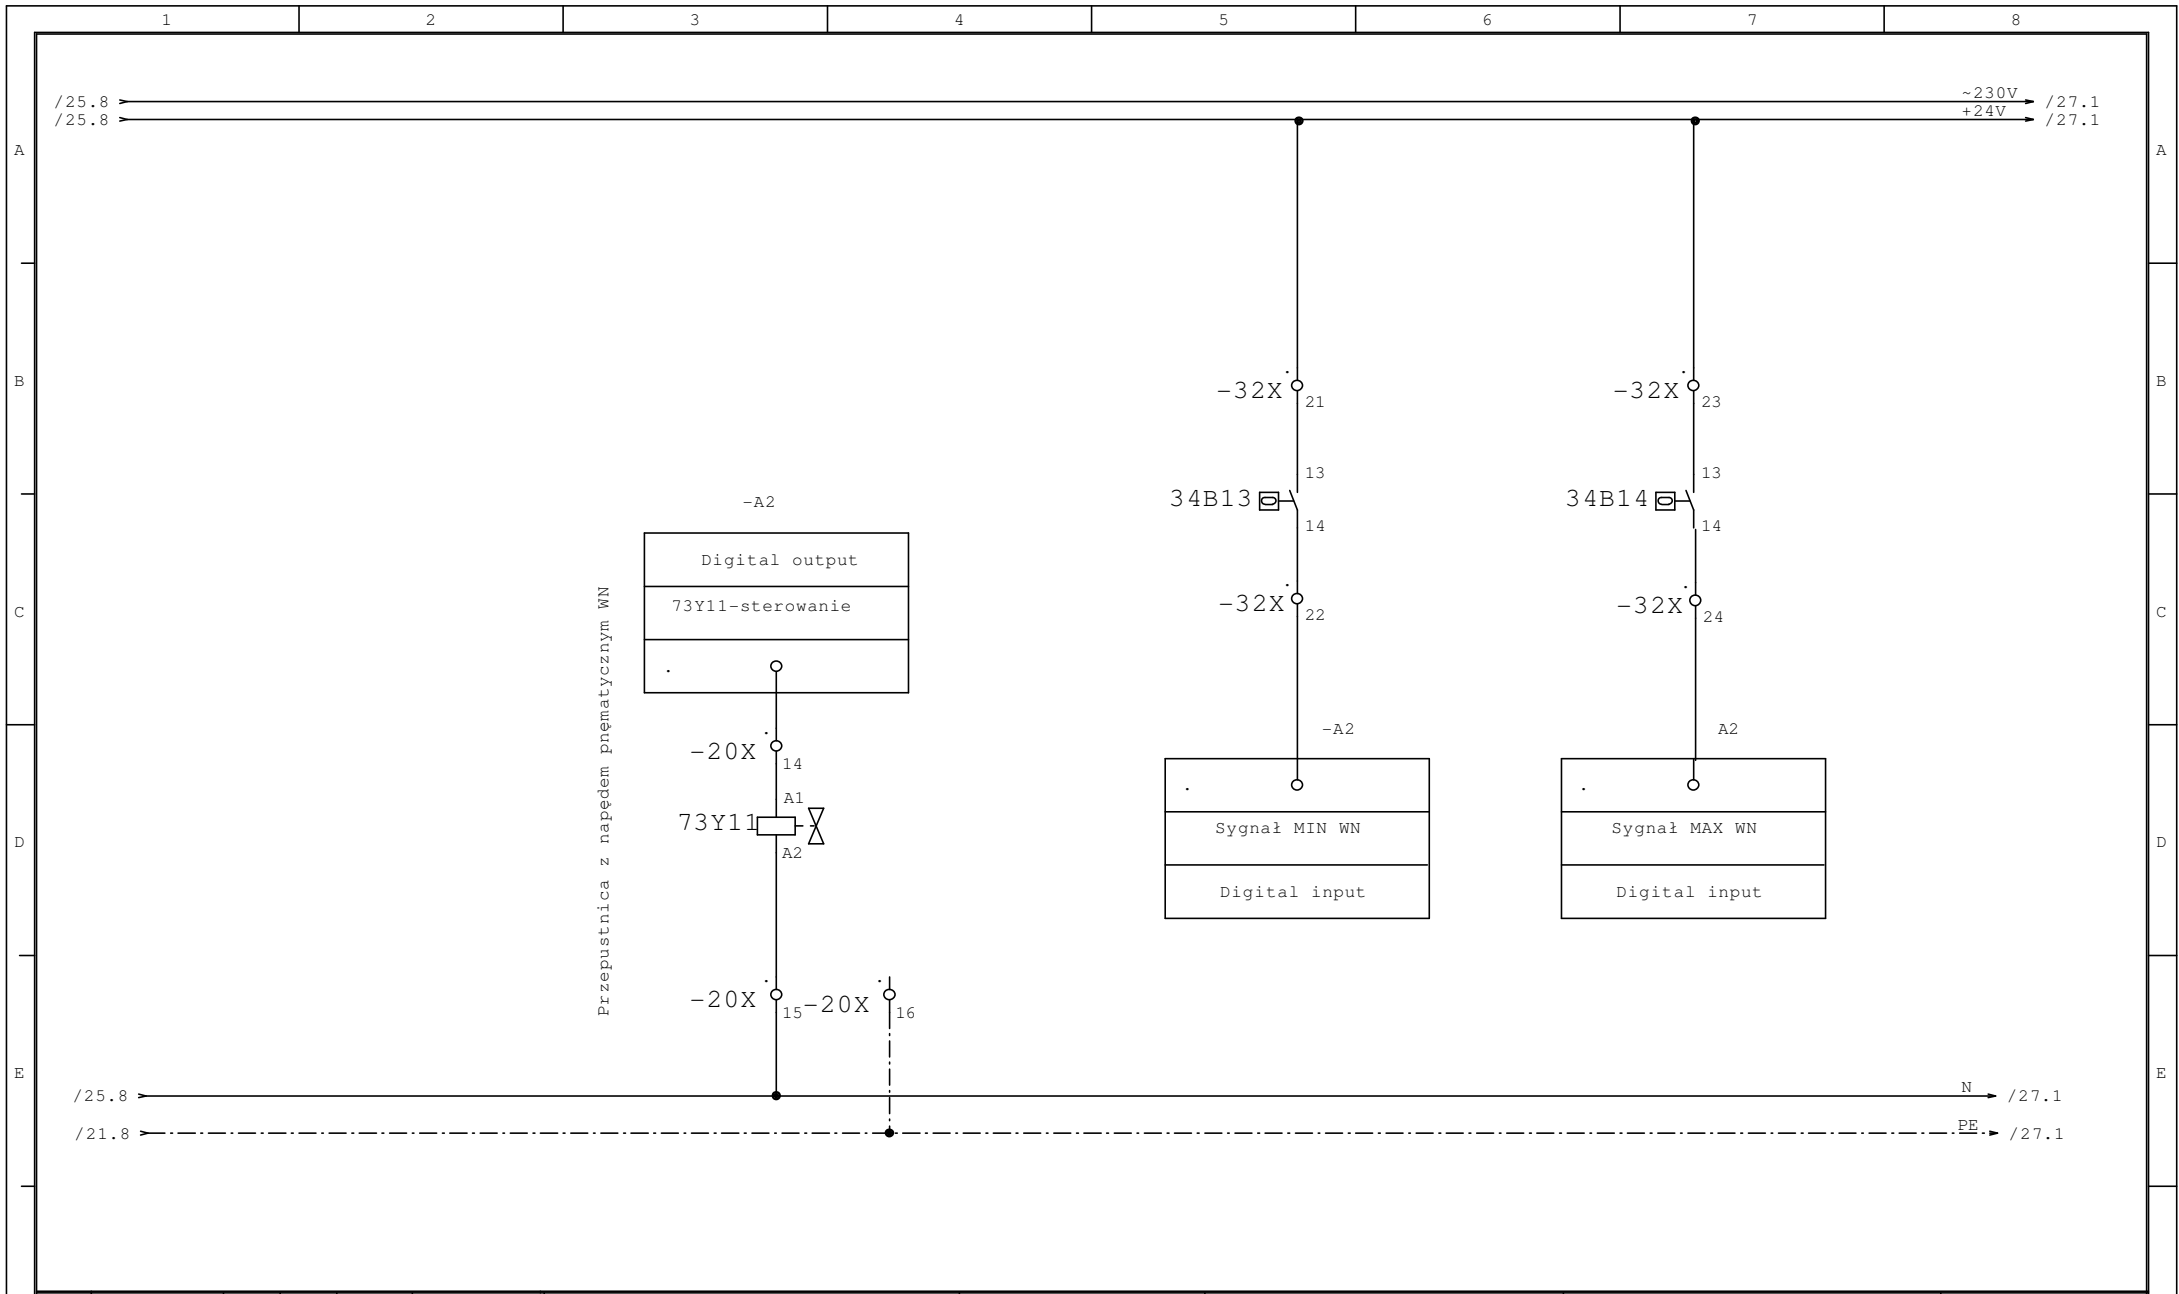


Przepustnica z napędem pneumatycznym WN

				Data	07.11.2010	Sterowanie Pływaki MAC WN		Szafa sterująca SSS		Mprojekt Renata i Marcin Pawluszewicz s.c. ul. Szczęśliwa 7 15-523 Grabówka			
				Oprac.	W.Mojkowski								
Stan	Zmiana	Data	Nazwa	Norma	Pochodz.	Wyk. dla	Wyk. przez			SUW Baciuty		Arkusz 26 z 35 Ark.	
1	2	3	4	5	6	7	8						

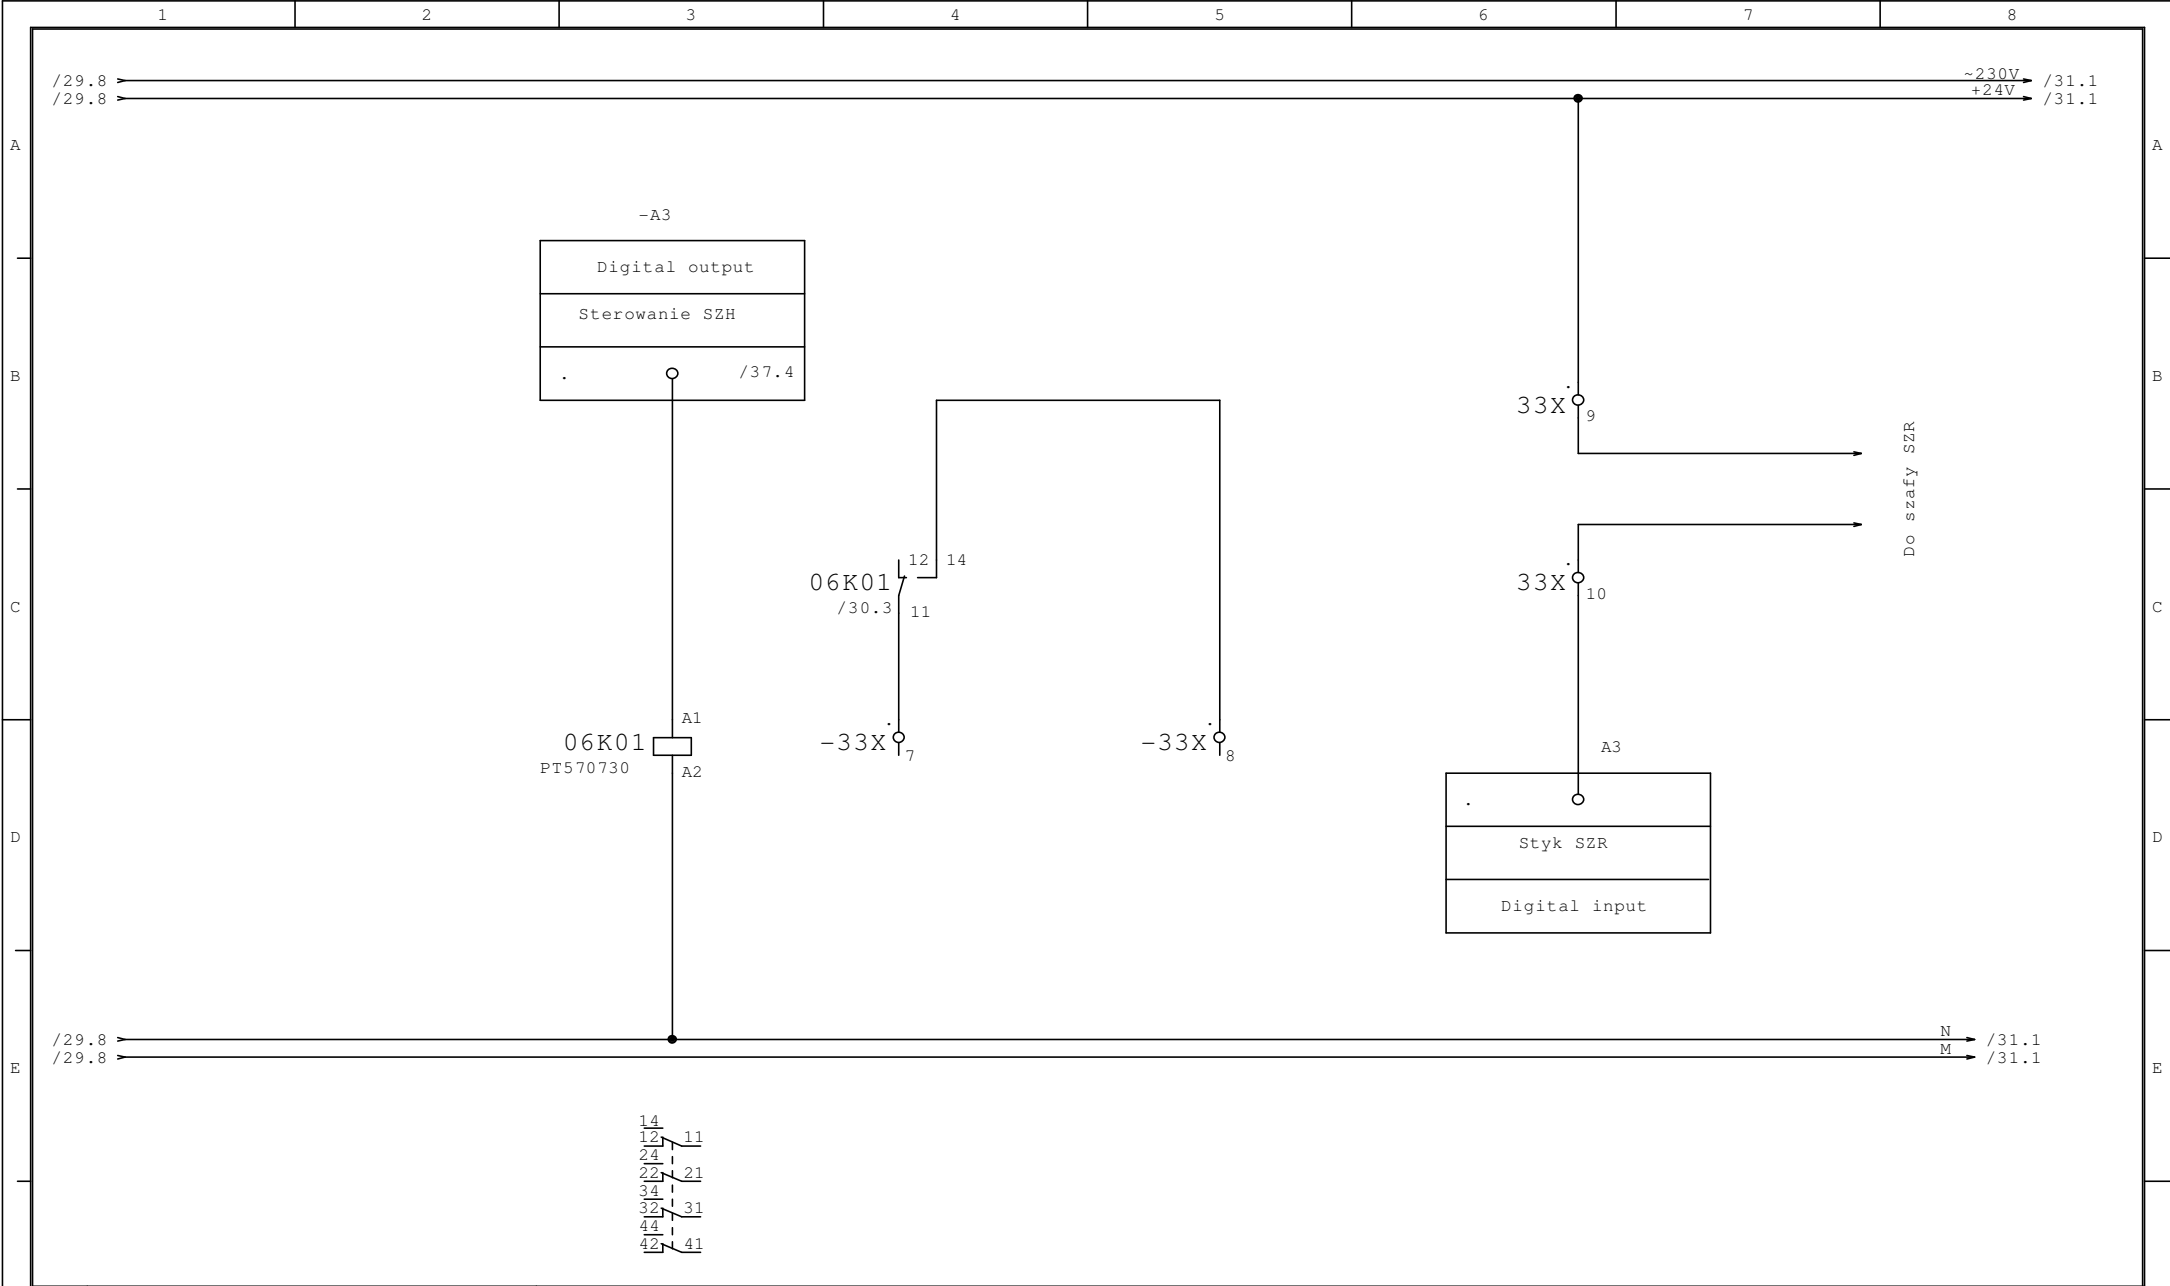


14
 12 / 11
 24
 22 / 21
 34
 32 / 31
 44
 42 / 41


		Data	07.11.2010																	
		Oprac.	W.Mojkowski		Sterowanie SZH		Szafa sterująca SSS		Mprojekt Renata i Marcin Pawluszewicz s.c. ul. Szczęśliwa 7 15-523 Grabówka											
Stan		Zmiana	Data	Nazwa	Norma	Pochodz.	Wyk. dla	Wyk. przez			SUW Baciuty		Arkusz 30		z 35 Ark.					

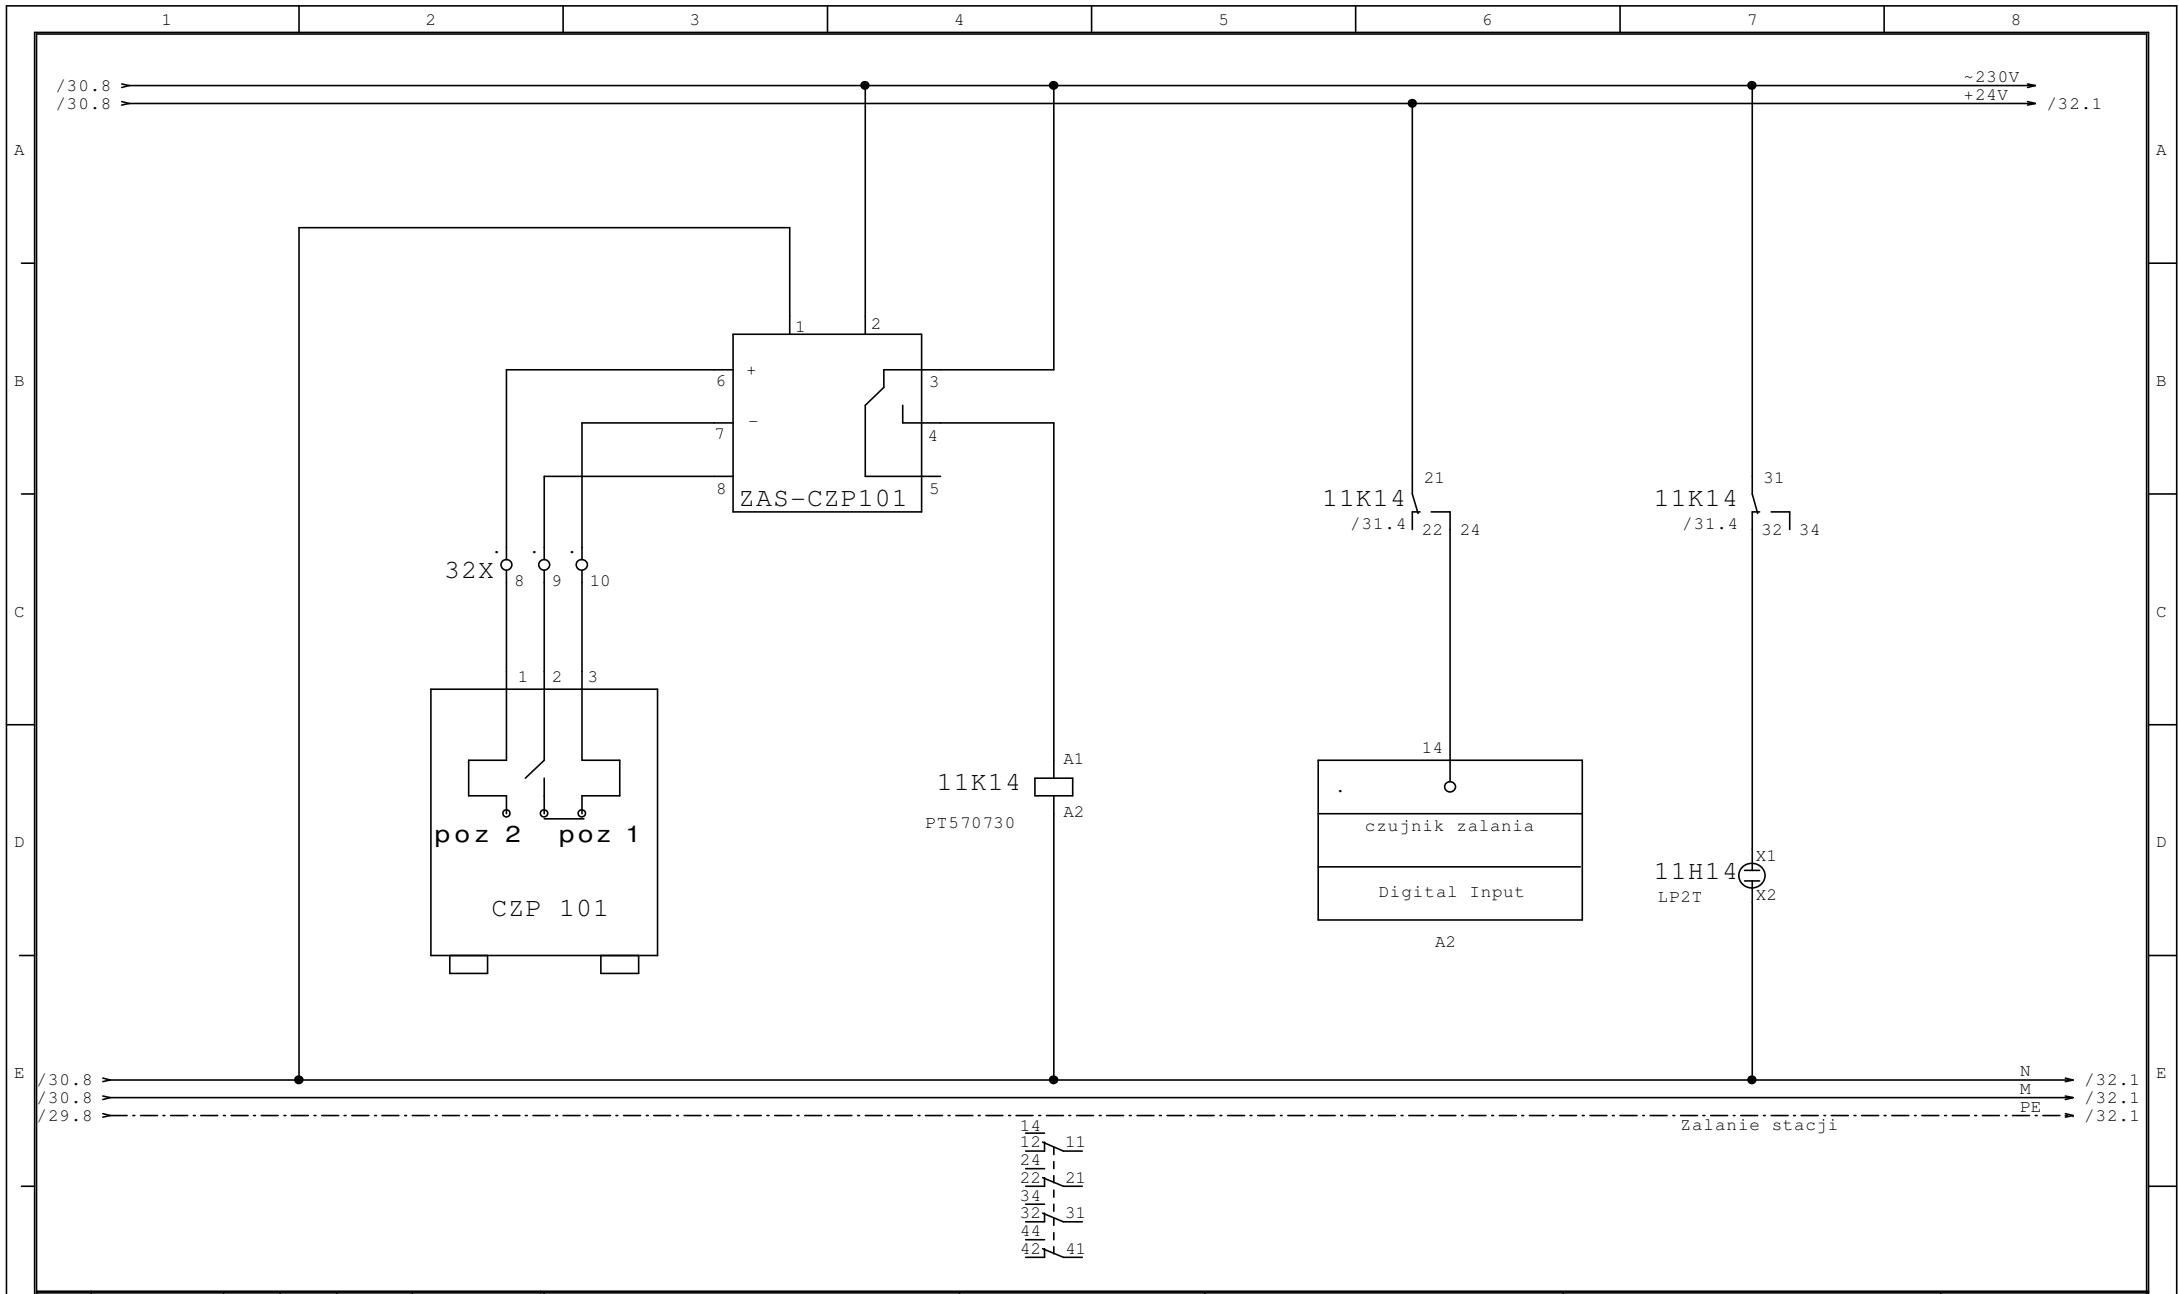


		Data	07.11.2010		Sterowanie		Mprojekt Renata i Marcin			
		Oprac.	W.Mojkowski		Czujnik zalania stacji		Szafa sterujaca SSS		Pawluszewicz s.c.	
									ul.Szczęśliwa 7	
									15-523 Grabówka	
Stan	Zmiana	Data	Nazwa	Norma	Pochodz.	Wyk. dla	Wyk. przez	SUW Baciuty		Arkusz 31
1										z 35 Ark.

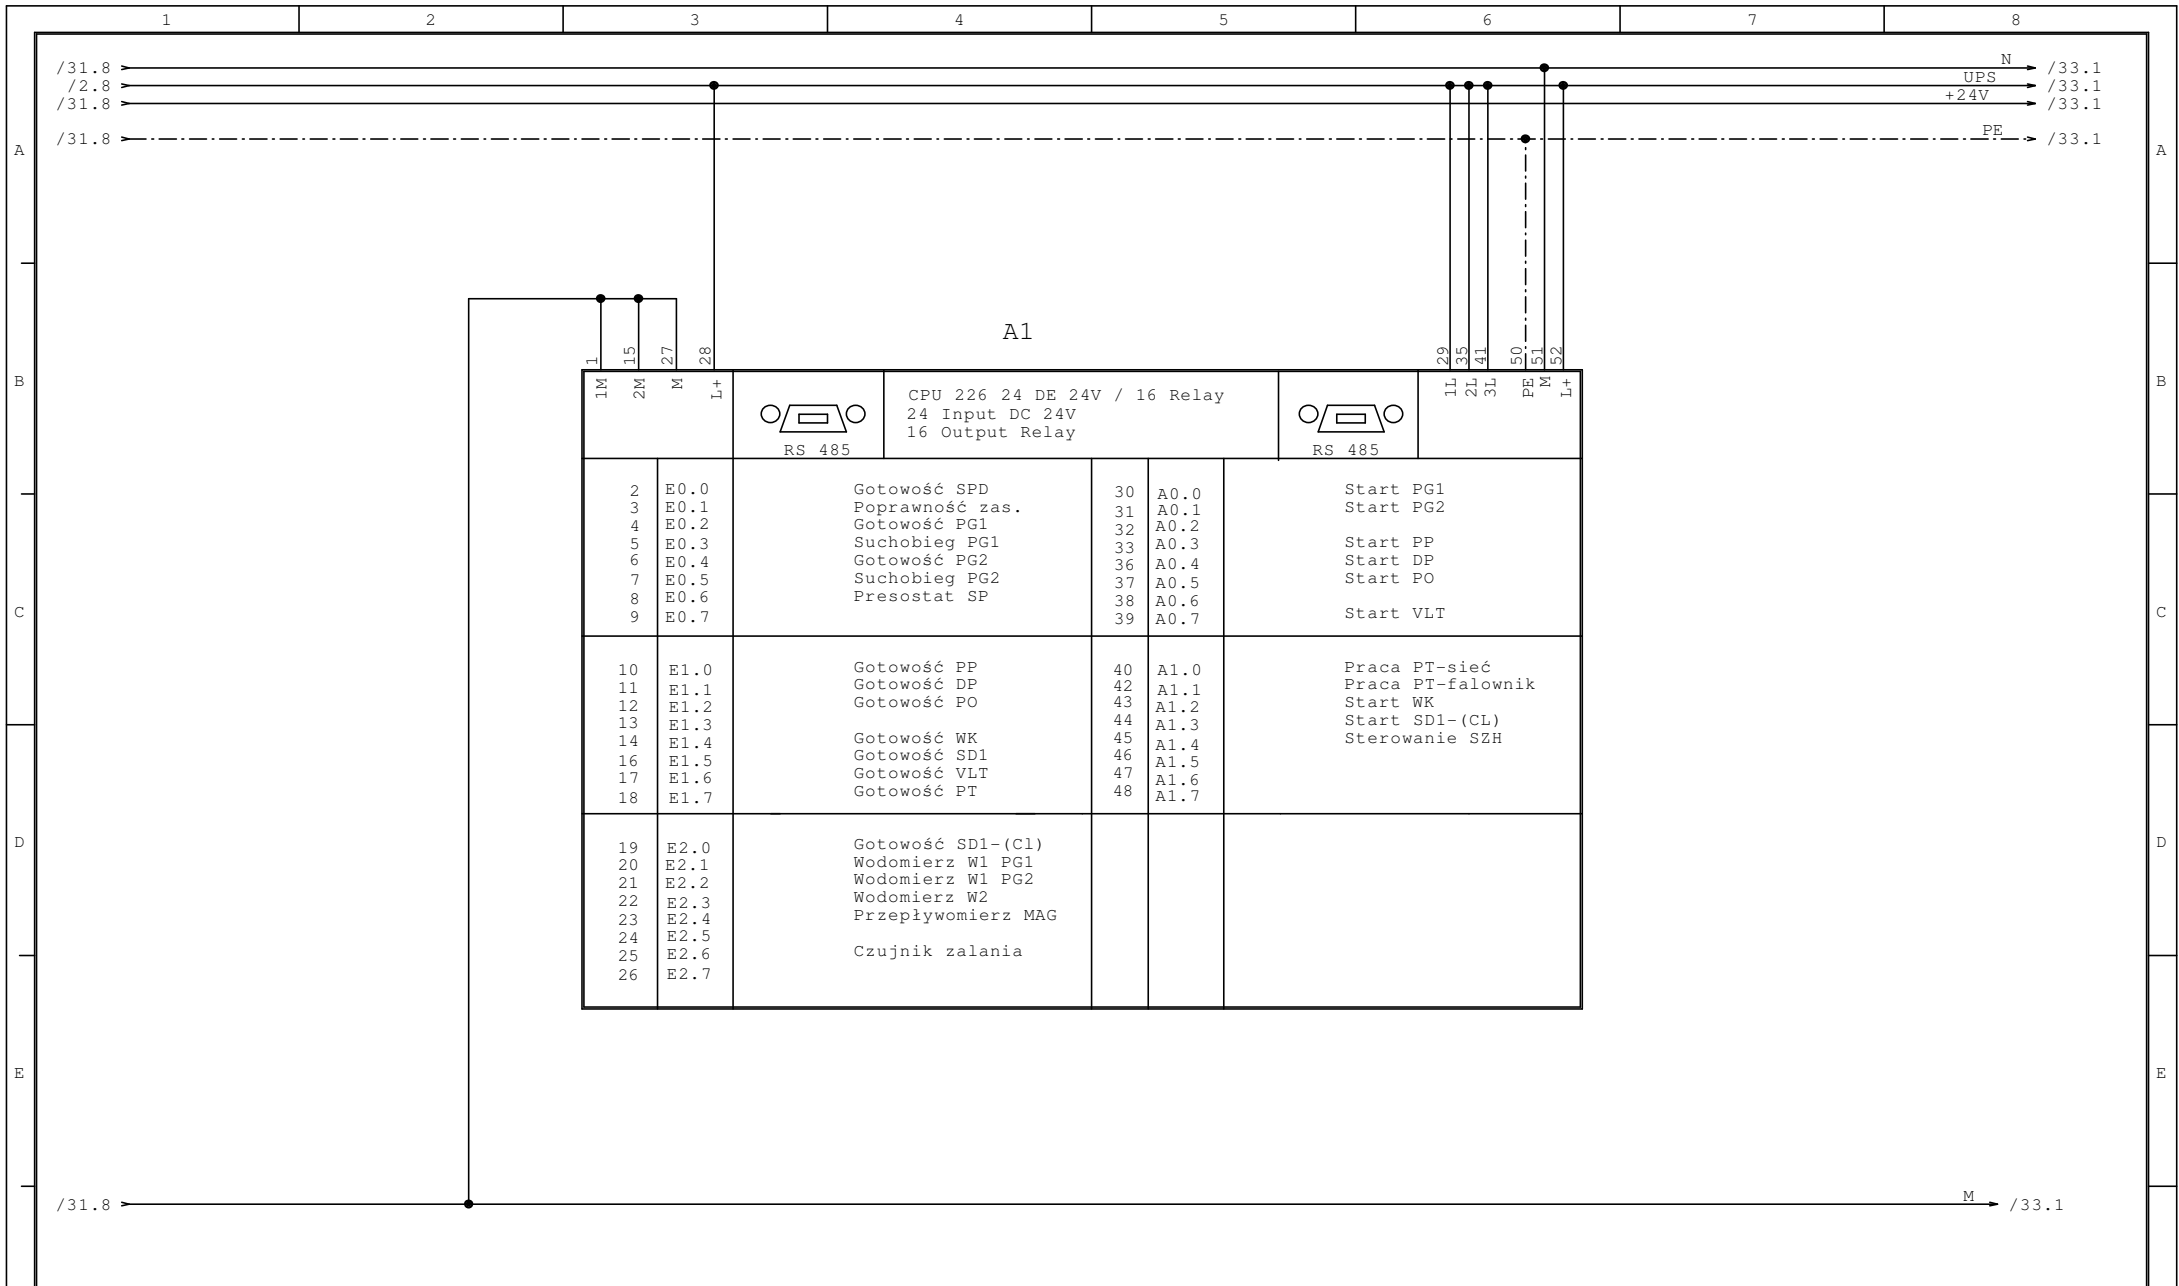

		Data	07.11.2010									
		Oprac.	W.Mojkowski		Sterowanie Sterownik i moduły		Szafa sterująca SSS		Mprojekt Renata i Marcin Pawluszewicz s.c. ul. Szczęśliwa 7 15-523 Grabówka			
Stan	Zmiana	Data	Nazwa	Norma	Pochodz.	Wyk. dla	Wyk. przez	SUW Baciuty		Arkusz 32 z 35 Ark.		

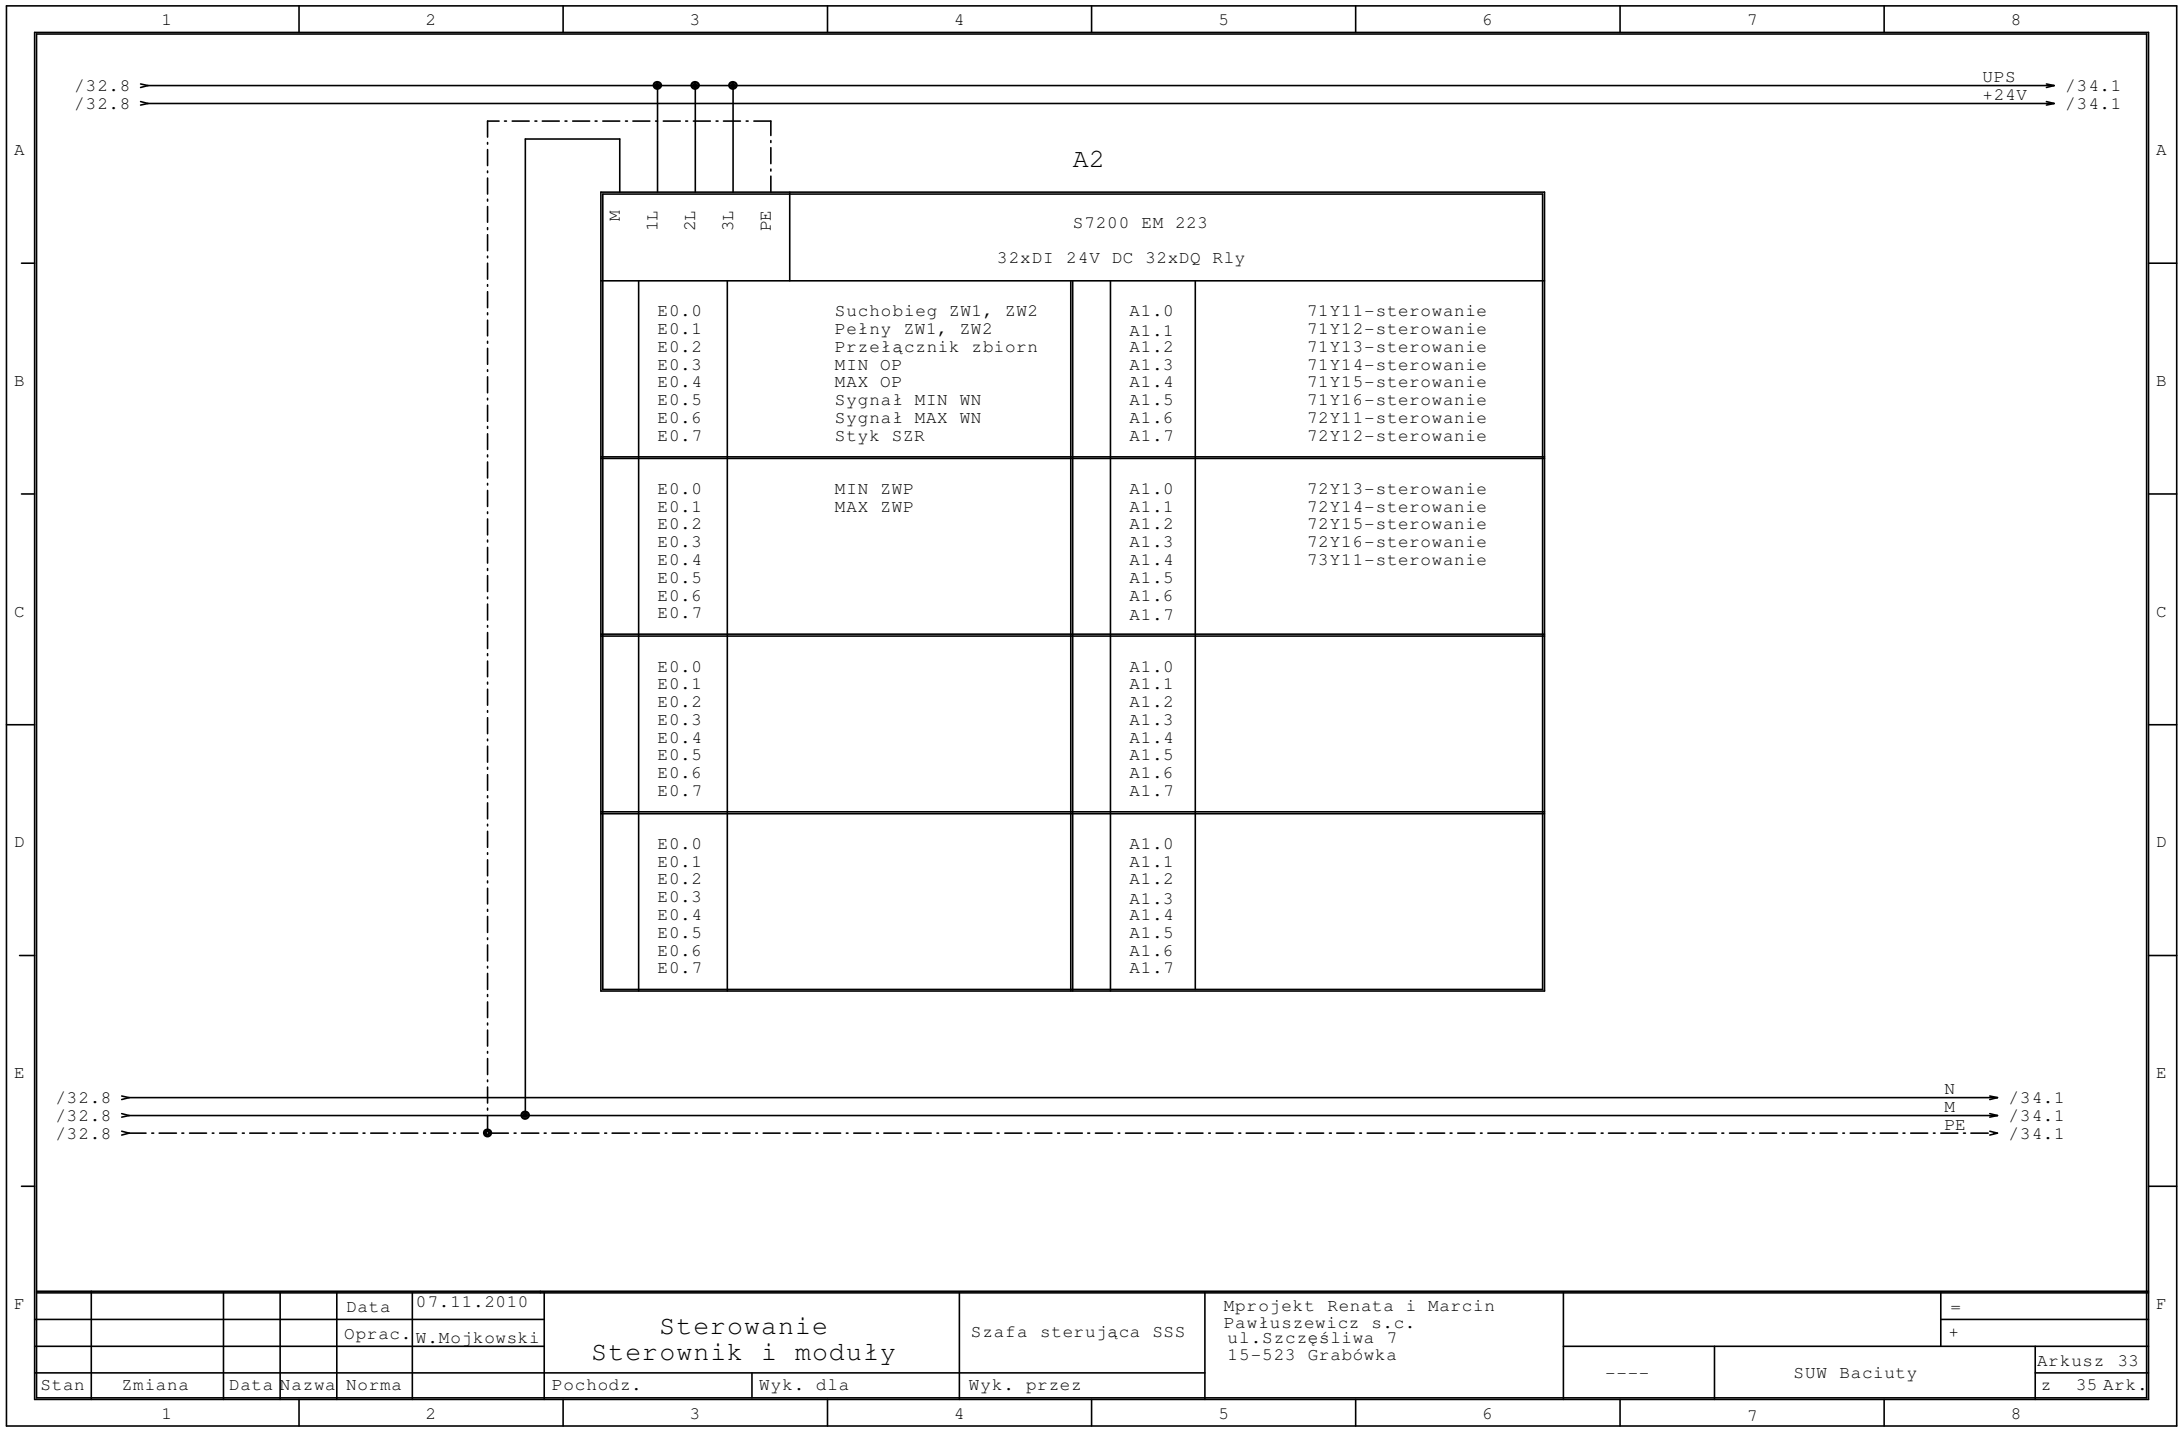

N		1L		2L		3L		PE	
S7200 EM 223									
32xDI 24V DC 32xDQ Rly									
E0.0	E0.1	E0.2	E0.3	E0.4	E0.5	E0.6	E0.7	A1.0	A1.1
Suchobieg ZW1, ZW2								A1.2	71Y11-sterowanie
Pełny ZW1, ZW2								A1.3	71Y12-sterowanie
Przełącznik zbiorn								A1.4	71Y13-sterowanie
MIN OP								A1.5	71Y14-sterowanie
MAX OP								A1.6	71Y15-sterowanie
Sygnał MIN WN								A1.7	71Y16-sterowanie
Sygnał MAX WN									72Y11-sterowanie
Styk SZR									72Y12-sterowanie
E0.0	E0.1	E0.2	E0.3	E0.4	E0.5	E0.6	E0.7	A1.0	A1.1
MIN ZWP								A1.2	72Y13-sterowanie
MAX ZWP								A1.3	72Y14-sterowanie
								A1.4	72Y15-sterowanie
								A1.5	72Y16-sterowanie
								A1.6	73Y11-sterowanie
								A1.7	
E0.0	E0.1	E0.2	E0.3	E0.4	E0.5	E0.6	E0.7	A1.0	A1.1
								A1.2	
								A1.3	
								A1.4	
								A1.5	
								A1.6	
								A1.7	
E0.0	E0.1	E0.2	E0.3	E0.4	E0.5	E0.6	E0.7	A1.0	A1.1
								A1.2	
								A1.3	
								A1.4	
								A1.5	
								A1.6	
								A1.7	

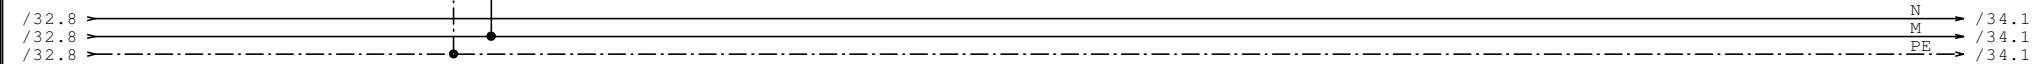

Data	07.11.2010	Sterowanie Sterownik i moduły		Szafa sterująca SSS	Mprojekt Renata i Marcin Pawłuszewicz s.c. ul. Szczęśliwa 7 15-523 Grabówka	=				
Oprac.	W.Mojkowski					+				
Stan	Zmiana	Data	Nazwa	Norma	Pochodz.	Wyk. dla	Wyk. przez	----	SUW Baciuty	Arkusz 33
1	2	3	4	5	6	7	8	z	35 Ark.	

