


Rzut pompowni sieciowej -technologie

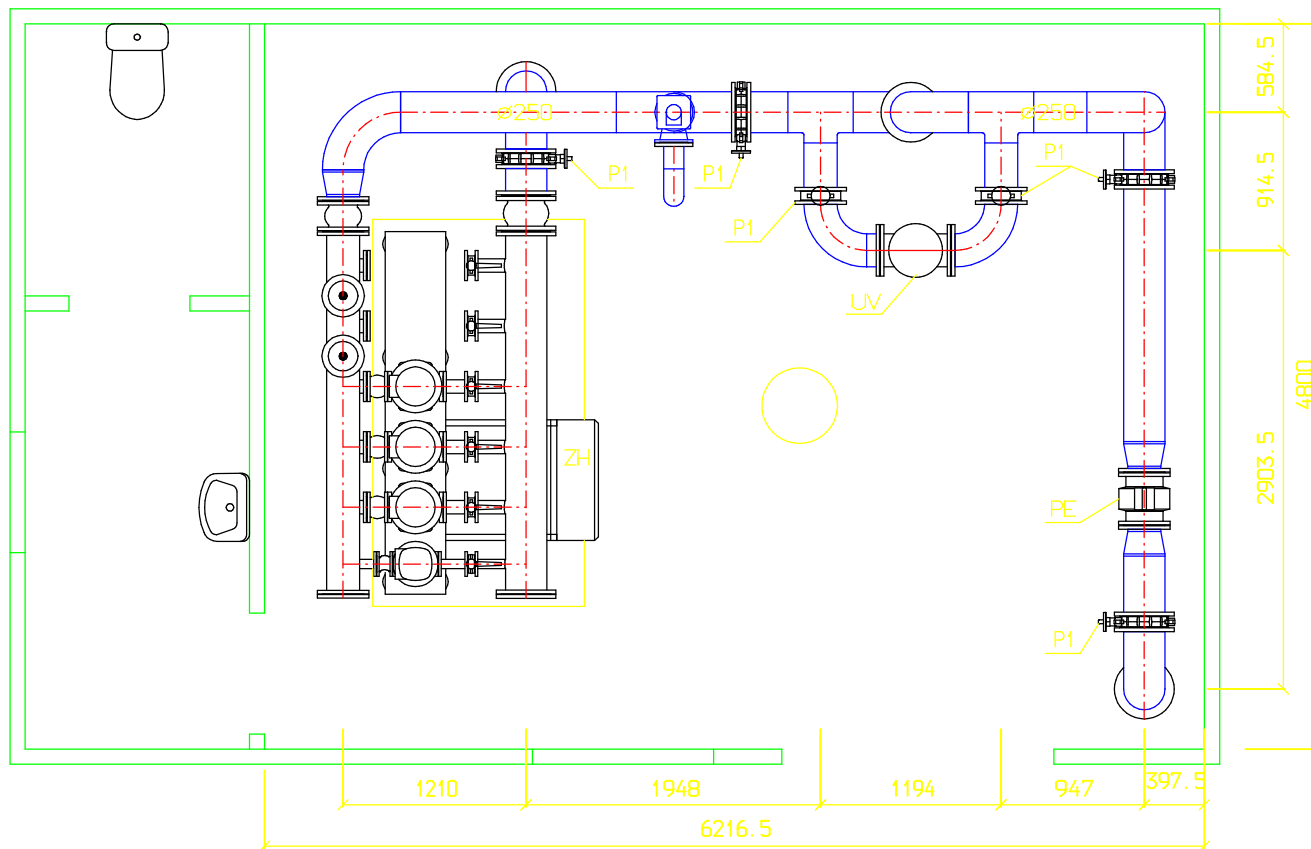

Nazwa rys.: Rzut budynku SUW technologia			Rys.10
Obiekt: Stacja Uzdatniania Wody, Bacuty dz. nr 600/1, 600/4 gm. Turośń Kościelna			Skala 1:50
			Data 27.10.2011r
Funkcja	Imię i nazwisko	Nr upr.	Podpis
Autor projektu specjalność ins.-sanit.	mgr inż. Marcin Pawłuszewicz	Bł/195/01	