


RZUT I PRZEKRÓJ OSADNIKA POPLUCZYN

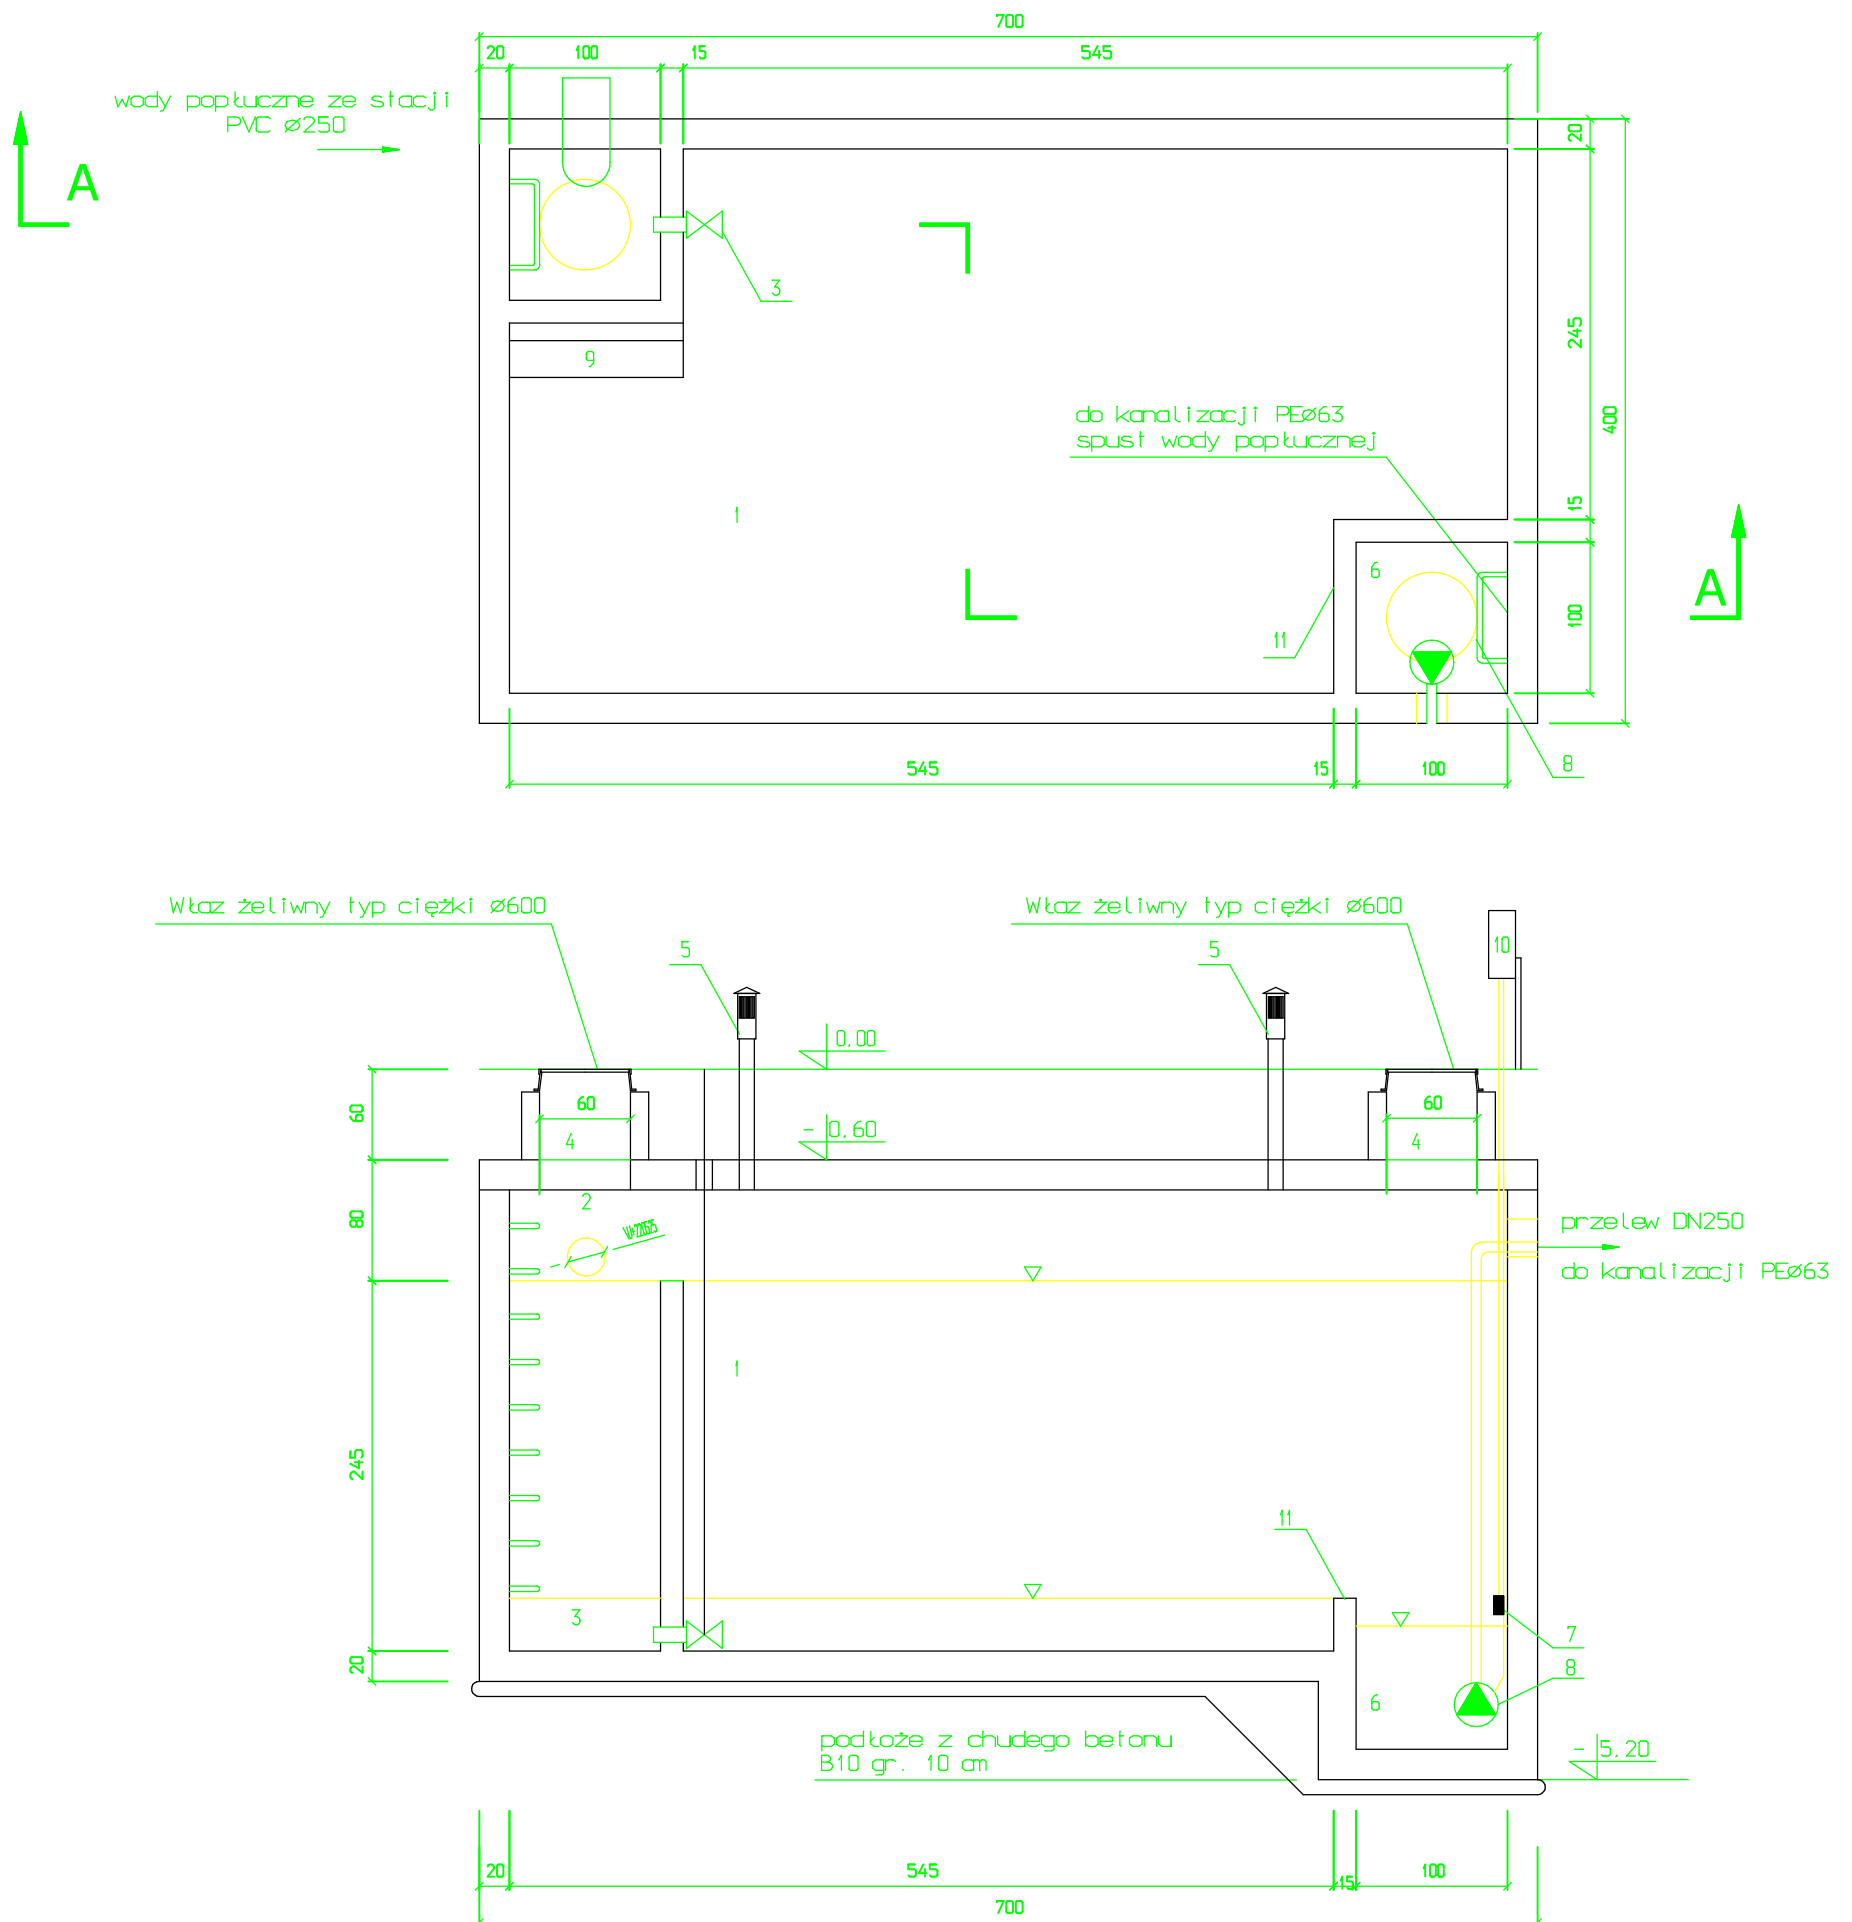

OZNACZENIA:

1. Osadnik popłuczyn
2. Osadnik wstępny
3. Spust ø100 z osadnika wstępnego z zasuwą
4. Kaminy włazowe
5. Rura wywiewna 110 PVC
6. Niecka pompowni
7. Czujnik poziomu wody
8. Pompownia wód popłucznych typ DW-VDX200
9. Szykany z blachy stalowej ocynkowanej
10. Szafka elektryczna pośrednia
11. Próg przed pompownią (przelewowy)

Nazwa rys.:Rzut i przekrój osadnika popłuczyn			Rys.11
Obiekt: Stacja Uzdatniania Wody, Bacuty dz. nr 600/1, 600/4 gm. Turośń Kościelna			Skala 1:50
			Data 27.10.2011r
Funkcja	Imię i nazwisko	Nr upr.	Podpis
Autor projektu specjalność ins.-sanit.	mgr inż. Marcin Pawłuszewicz	Bł/195/01	