
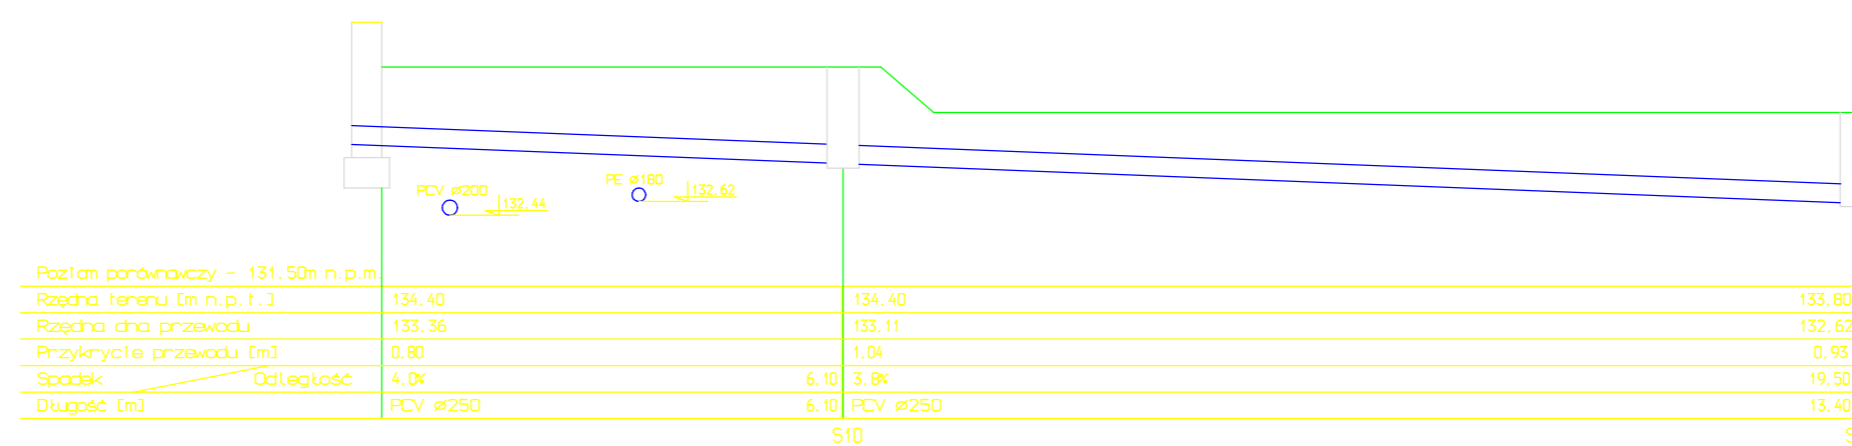
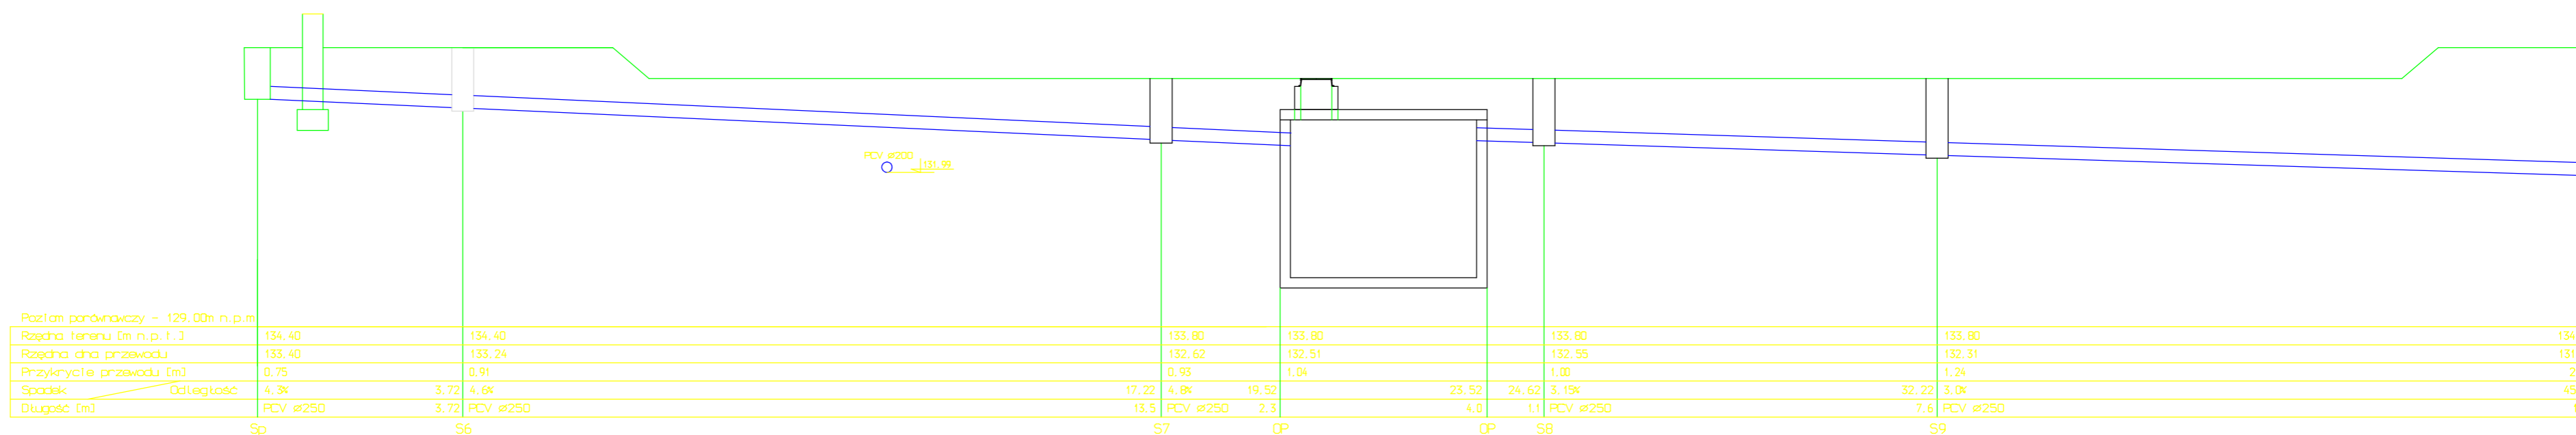


## Profile kanalizacyjne skala 1:100

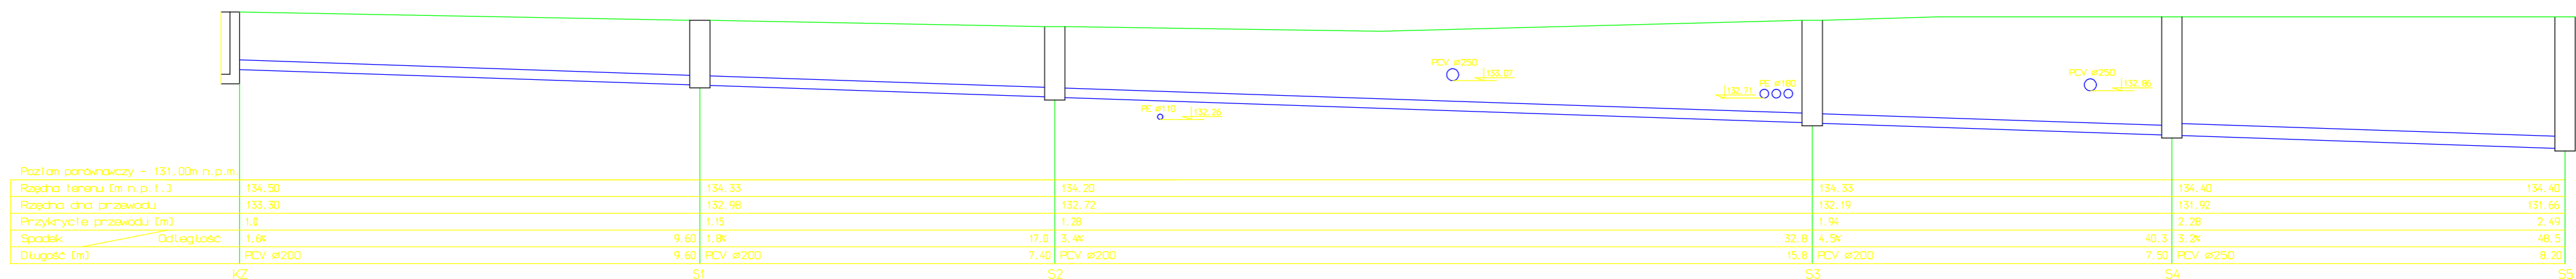

Nazwa rys.: Profile kanalizacyjne			Rys.13
Objekt: Stacja Uzdatniania Wody, Baciuty dz. nr 600/1, 600/4 gm. Turośń Kościelna			Skala 1:50
			Data 27.10.2011r
Funkcja	Imię i nazwisko	Nr upr.	Podpis
Autorka projektu ins.-sanit.	mgr inż. Marcin Pawłuszewicz	B/195/01	