


5474	10120	2596	2050	760	760	500	500	413	4100	2487
4420	2100	500	2100	1000	760	1840	1840	2100	2100	160

Rzut budynku SUW -technologie skala 1:50

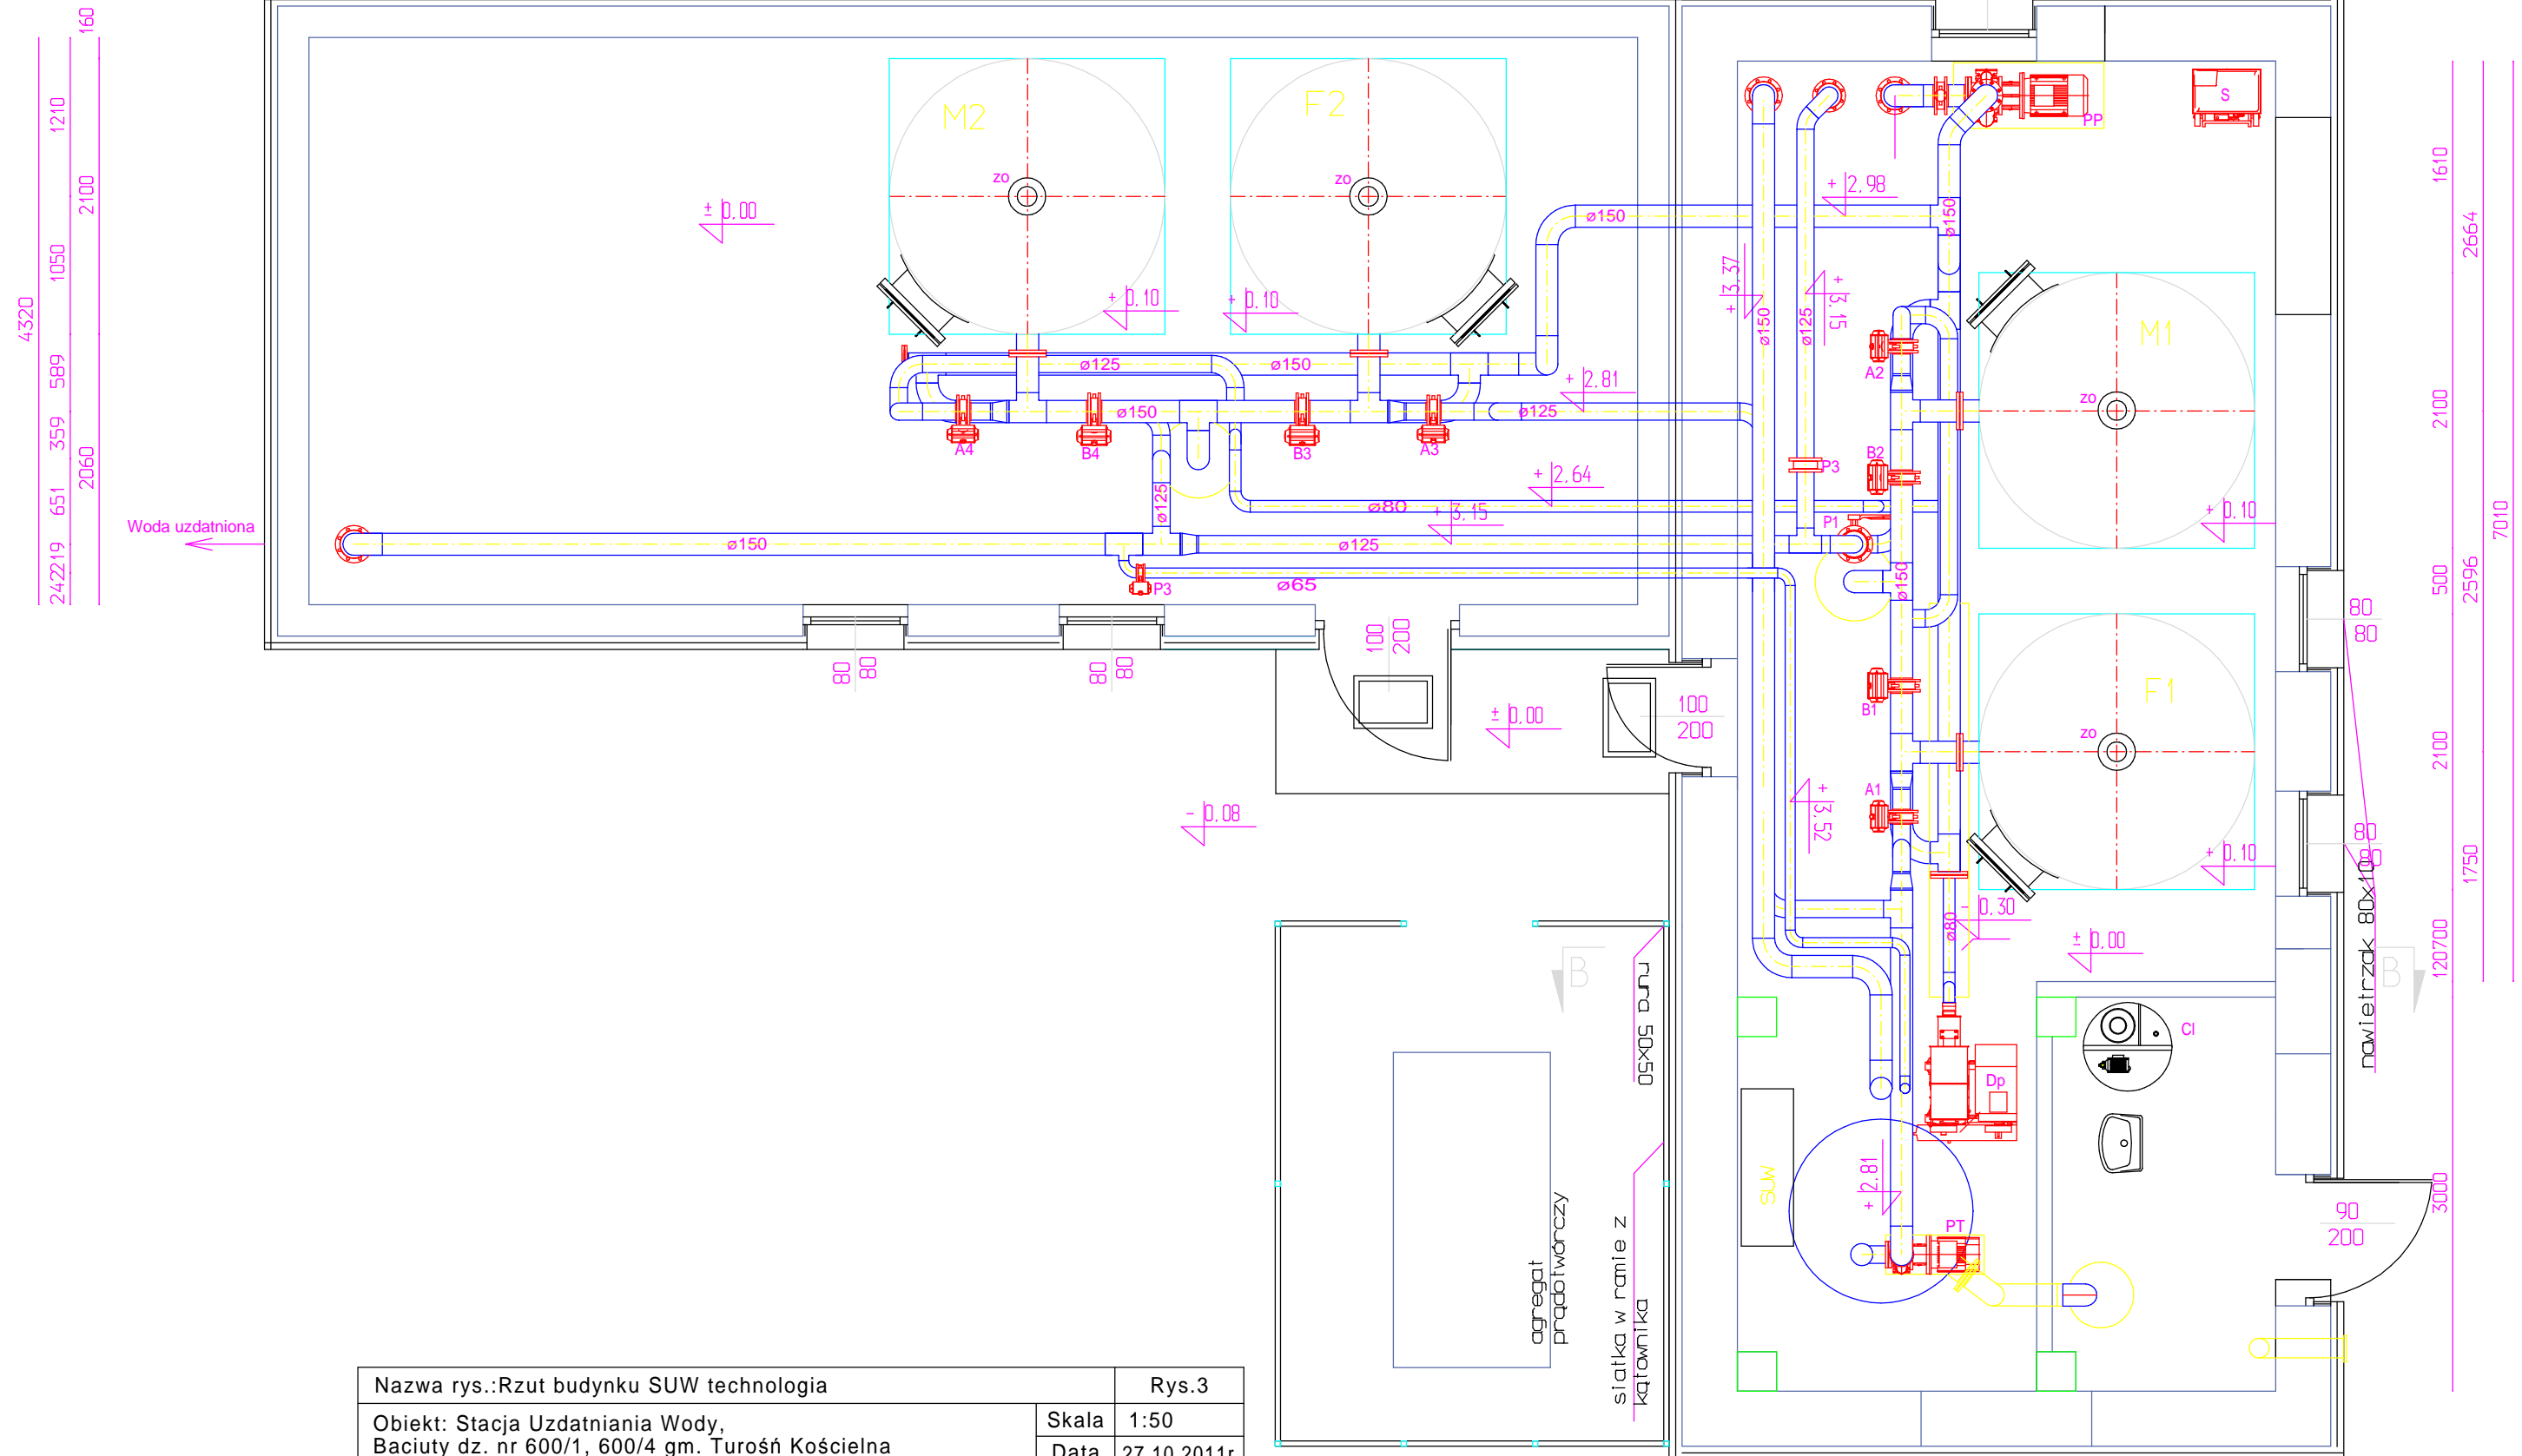

Nazwa rys.: Rzut budynku SUW technologia			Rys.3
Obiekt: Stacja Uzdatniania Wody, Baciuty dz. nr 600/1, 600/4 gm. Turośń Kościelna		Skala	1:50
		Data	27.10.2011r
Funkcja	Imię i nazwisko	Nr upr.	Podpis
Autor projektu specjalność ins.-sanit.	mgr inż. Marcin Pawłuszewicz	Bł/195/01	