


# Przekrój A-A skala 1:50

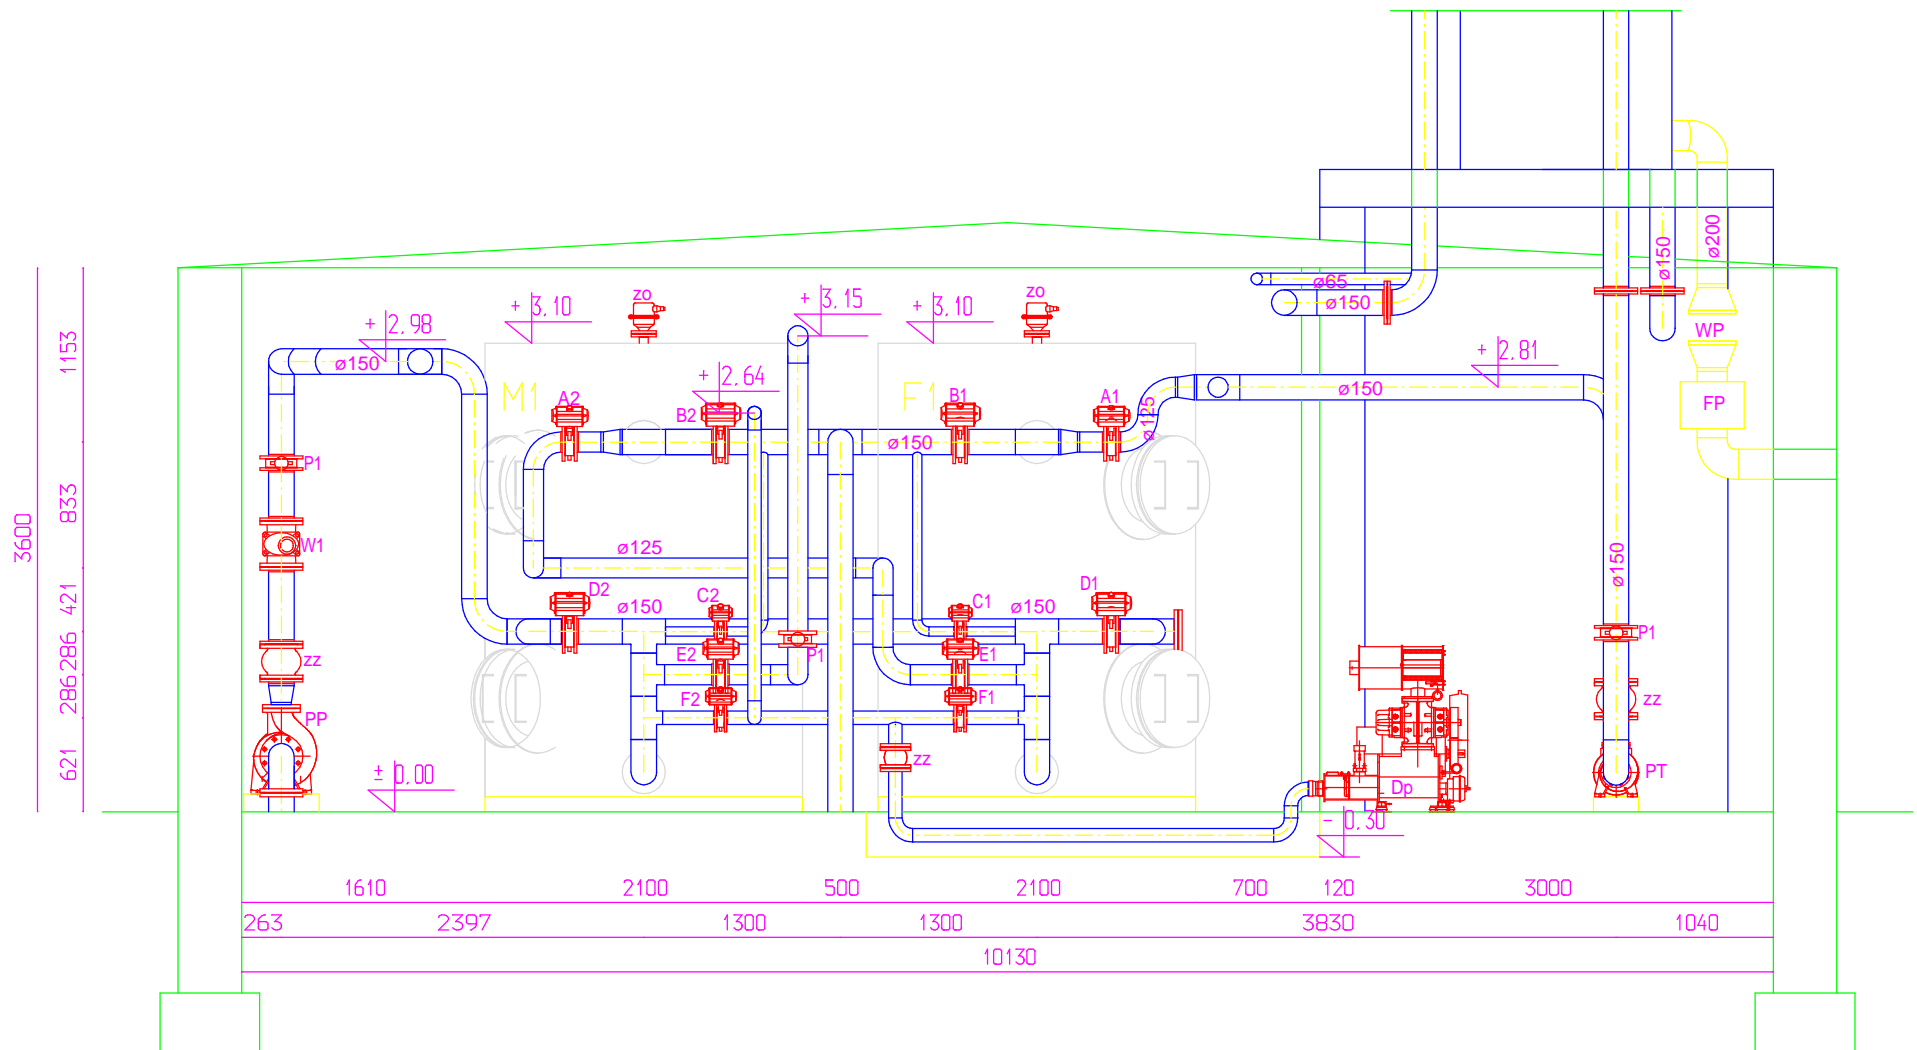

Nazwa rys.:Przekrój A-A			Rys.4
Obiekt: Stacja Uzdatniania Wody, Baciuły dz. nr 600/1, 600/4 gm. Turośń Kościelna			Skala 1:50
			Data 27.10.2011r
Funkcja	Imię i nazwisko	Nr upr.	Podpis
Autor projektu specjalność ins.-sanit.	mgr inż. Marcin Pawłuszewicz	Bł/195/01	