


Przekrój C-C skala 1:50

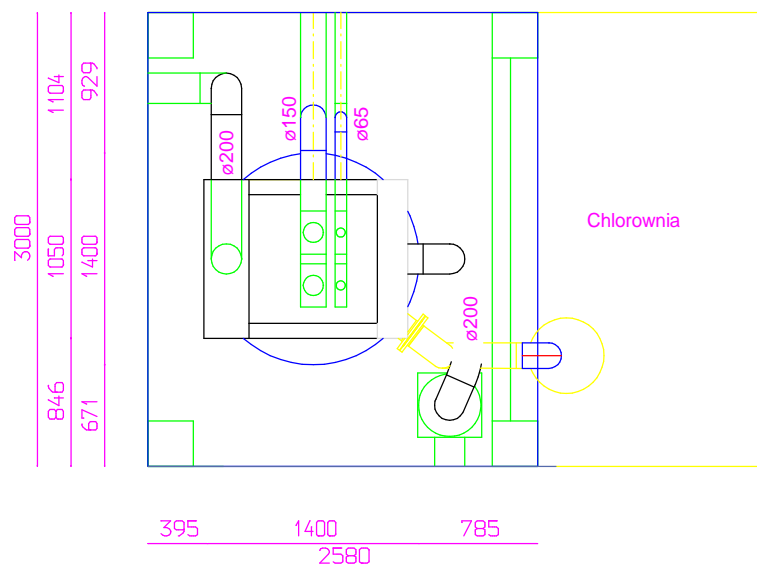

Nazwa rys.:Przekrój C-C			Rys.6
Obiekt: Stacja Uzdatniania Wody, Baciuły dz. nr 600/1, 600/4 gm. Turośń Kościelna		Skala	1:50
		Data	27.10.2011r
Funkcja	Imię i nazwisko	Nr upr.	Podpis
Autor projektu specjalność ins.-sanit.	mgr inż. Marcin Pawłuszewicz	Bł/195/01	