




# ZBIORNIK RETENCYJNY

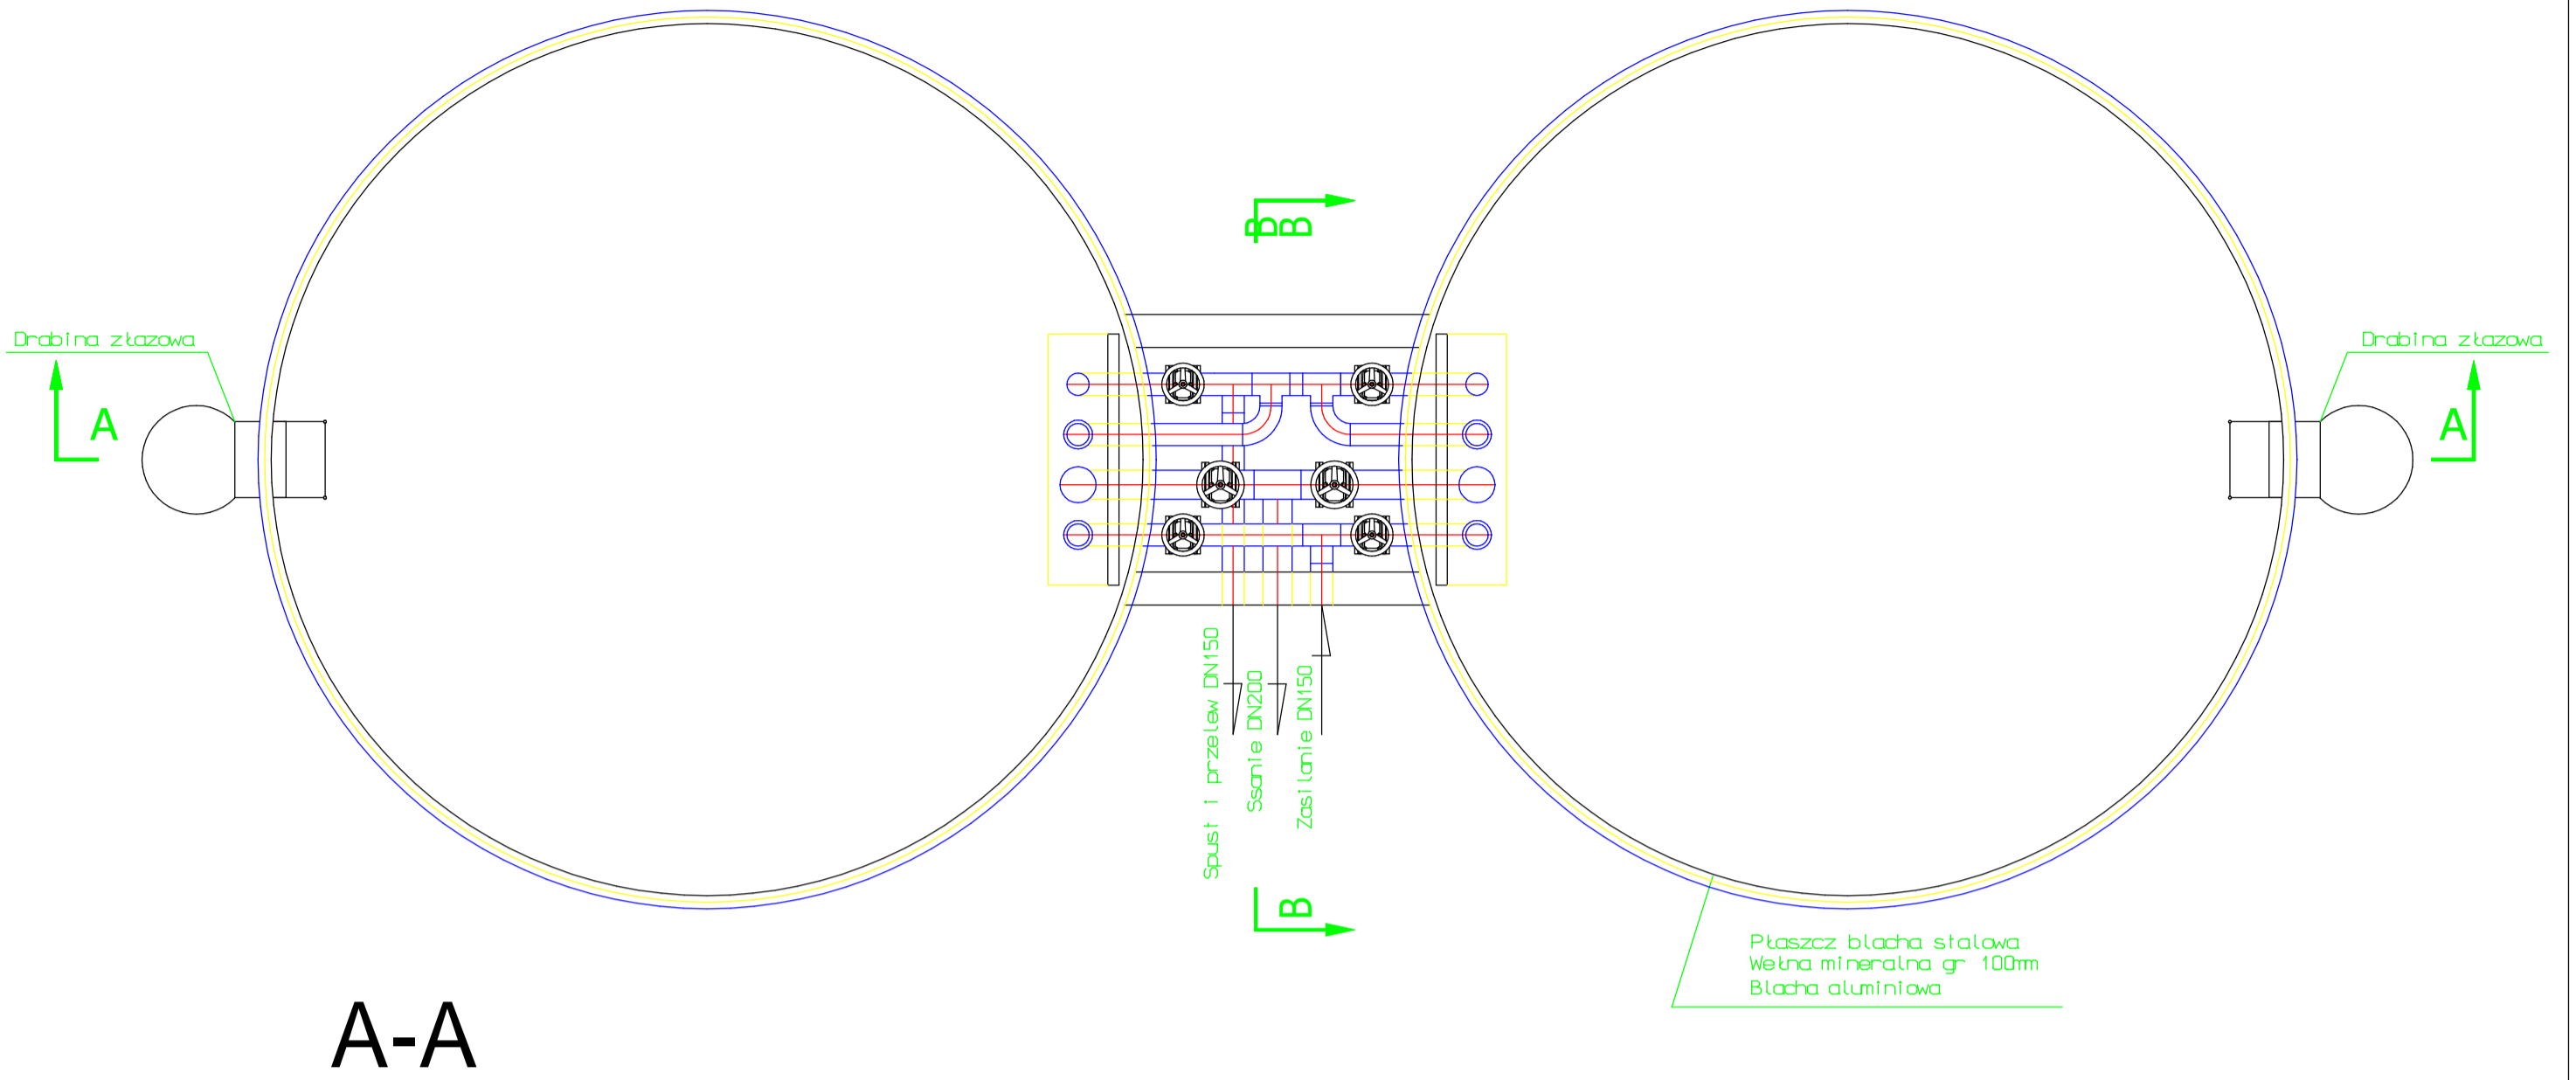

**A-A**

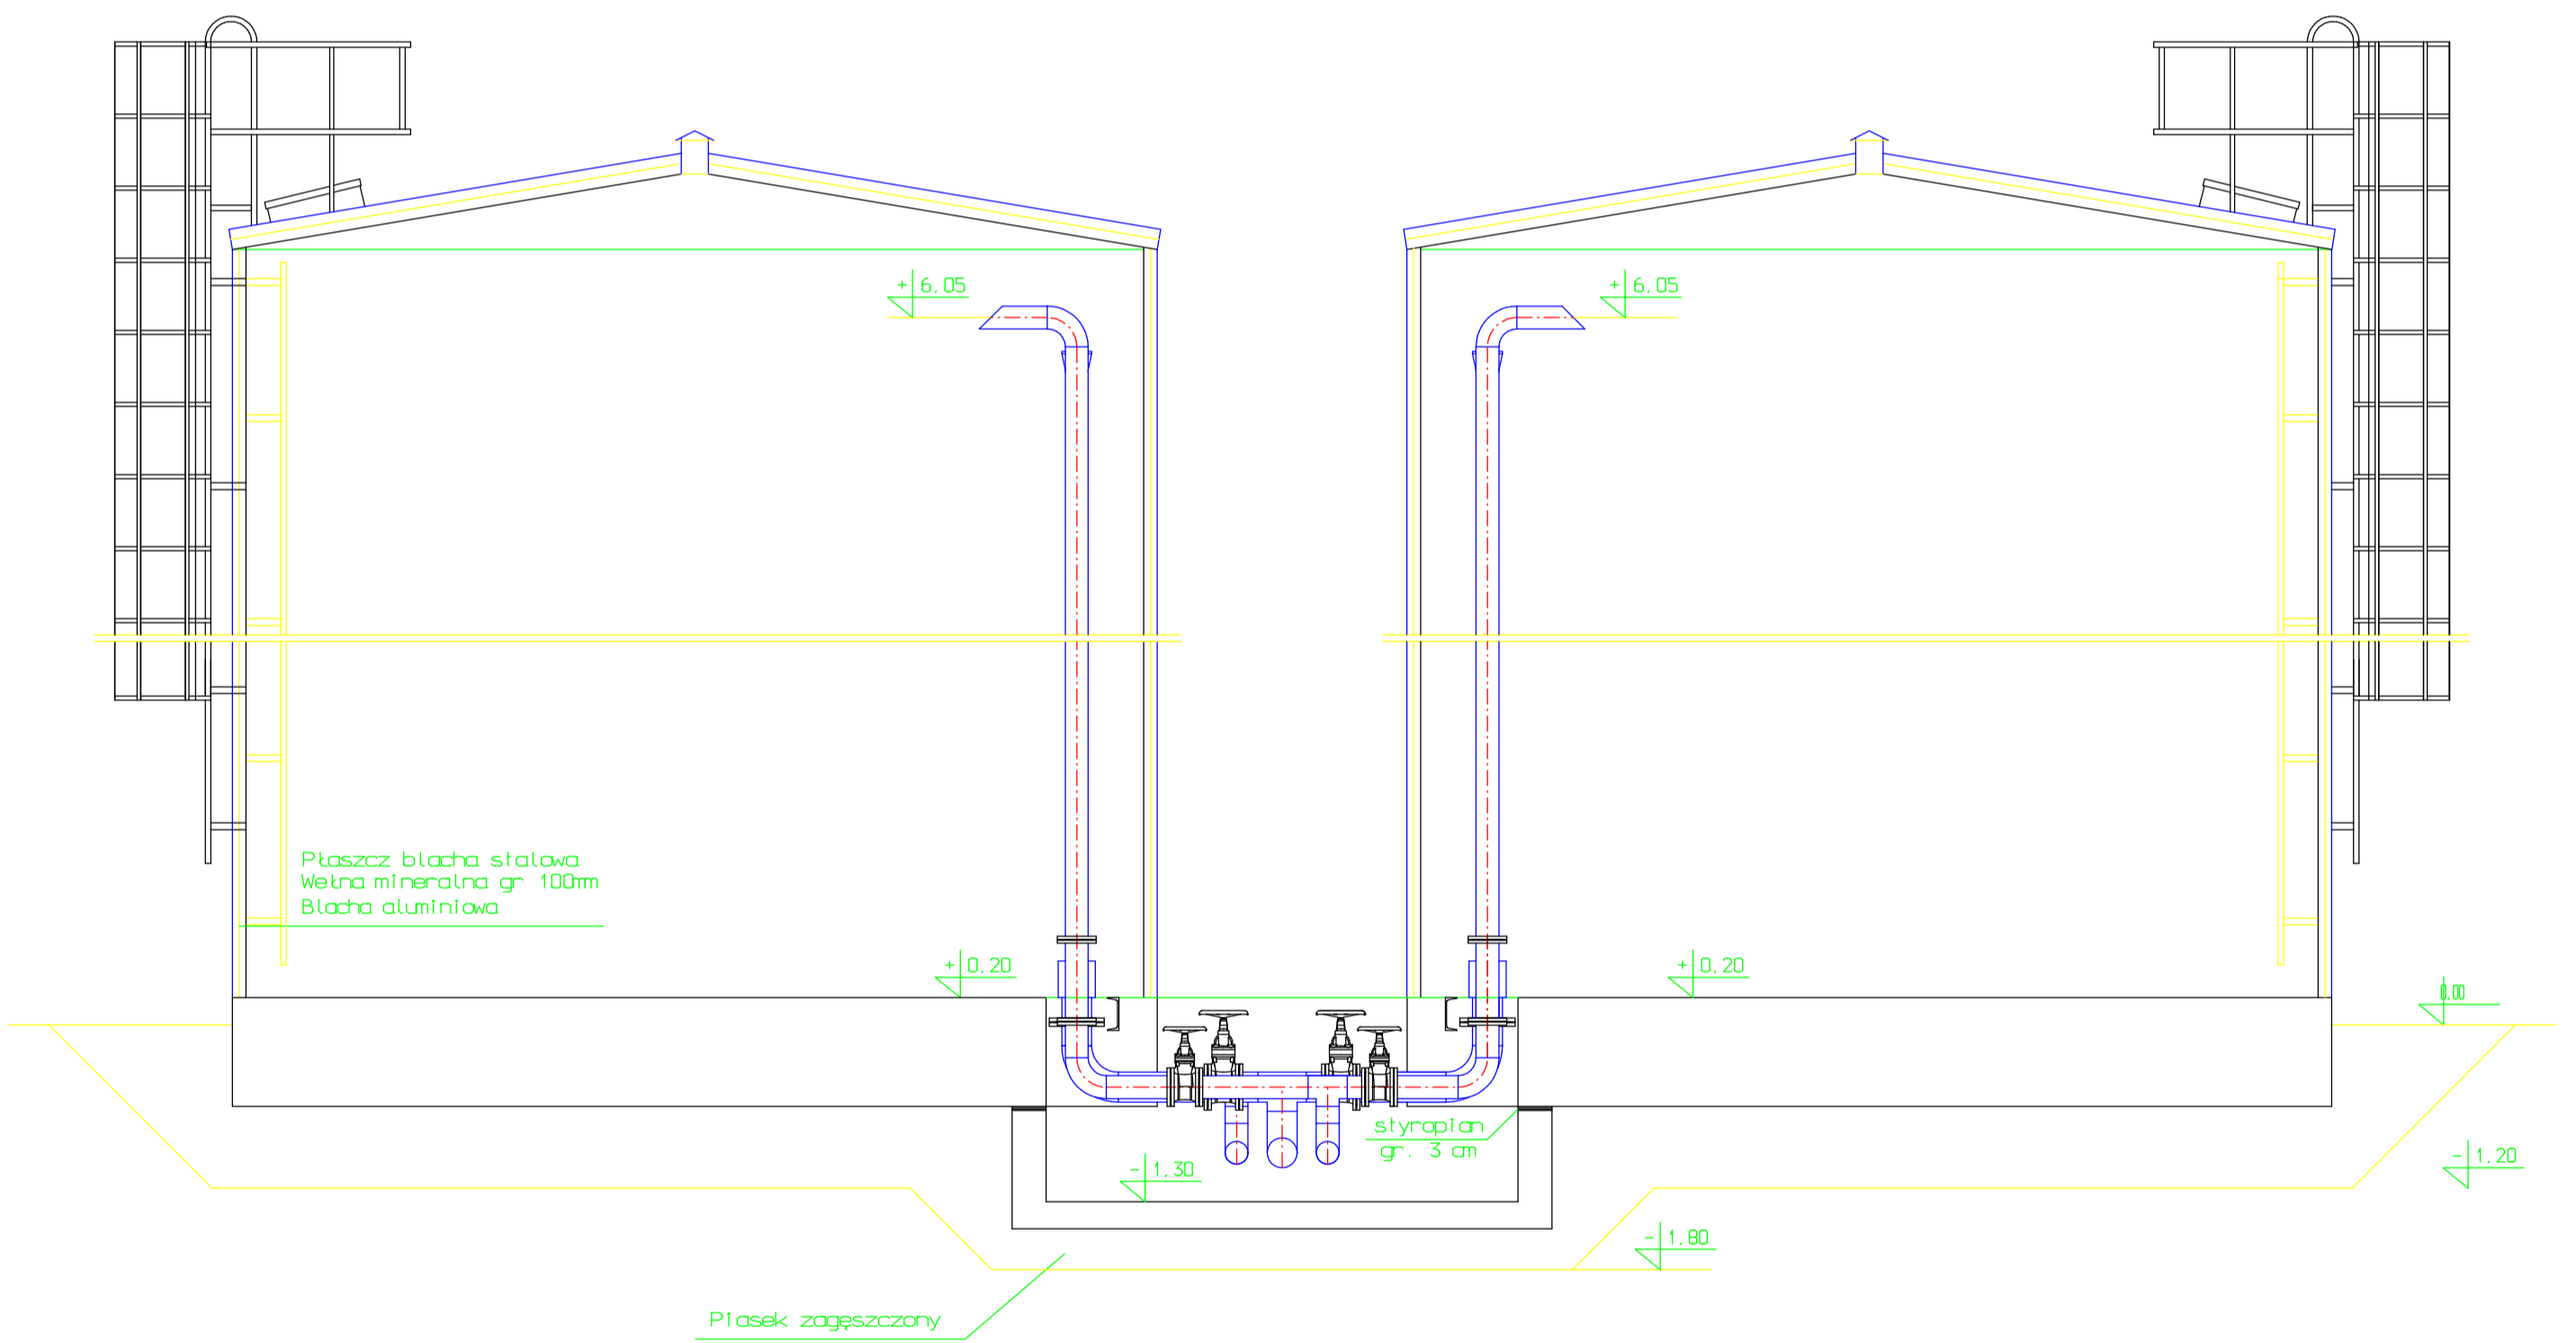

**B-B**

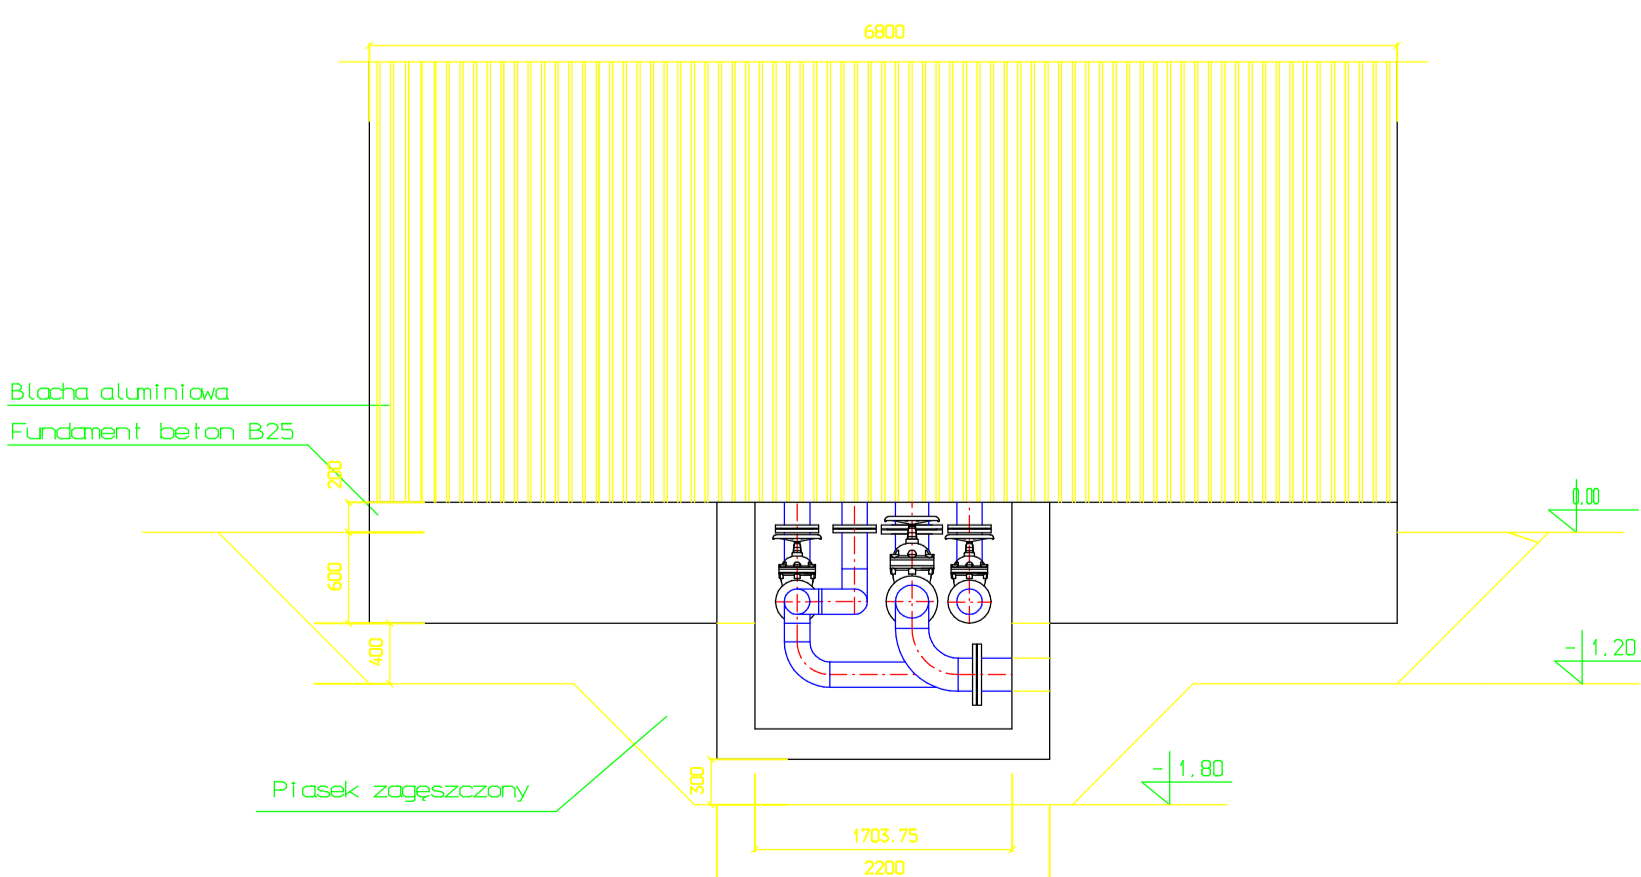

Nazwa rys.: Zbiornik retencyjny			Rys.8
Obiekt: Stacja Uzdatniania Wody, Baciuty dz. nr 600/1, 600/4 gm. Turośń Kościelna			Skala 1:50
			Data 27.10.2011r
Funkcja	Imię i nazwisko	Nr upr.	Podpis
Autor projektu specjalność ins.-sanit.	mgr inż. Marcin Pawłuszewicz	B1/195/01	