SCHEMAT TECHNOLOGICZNY

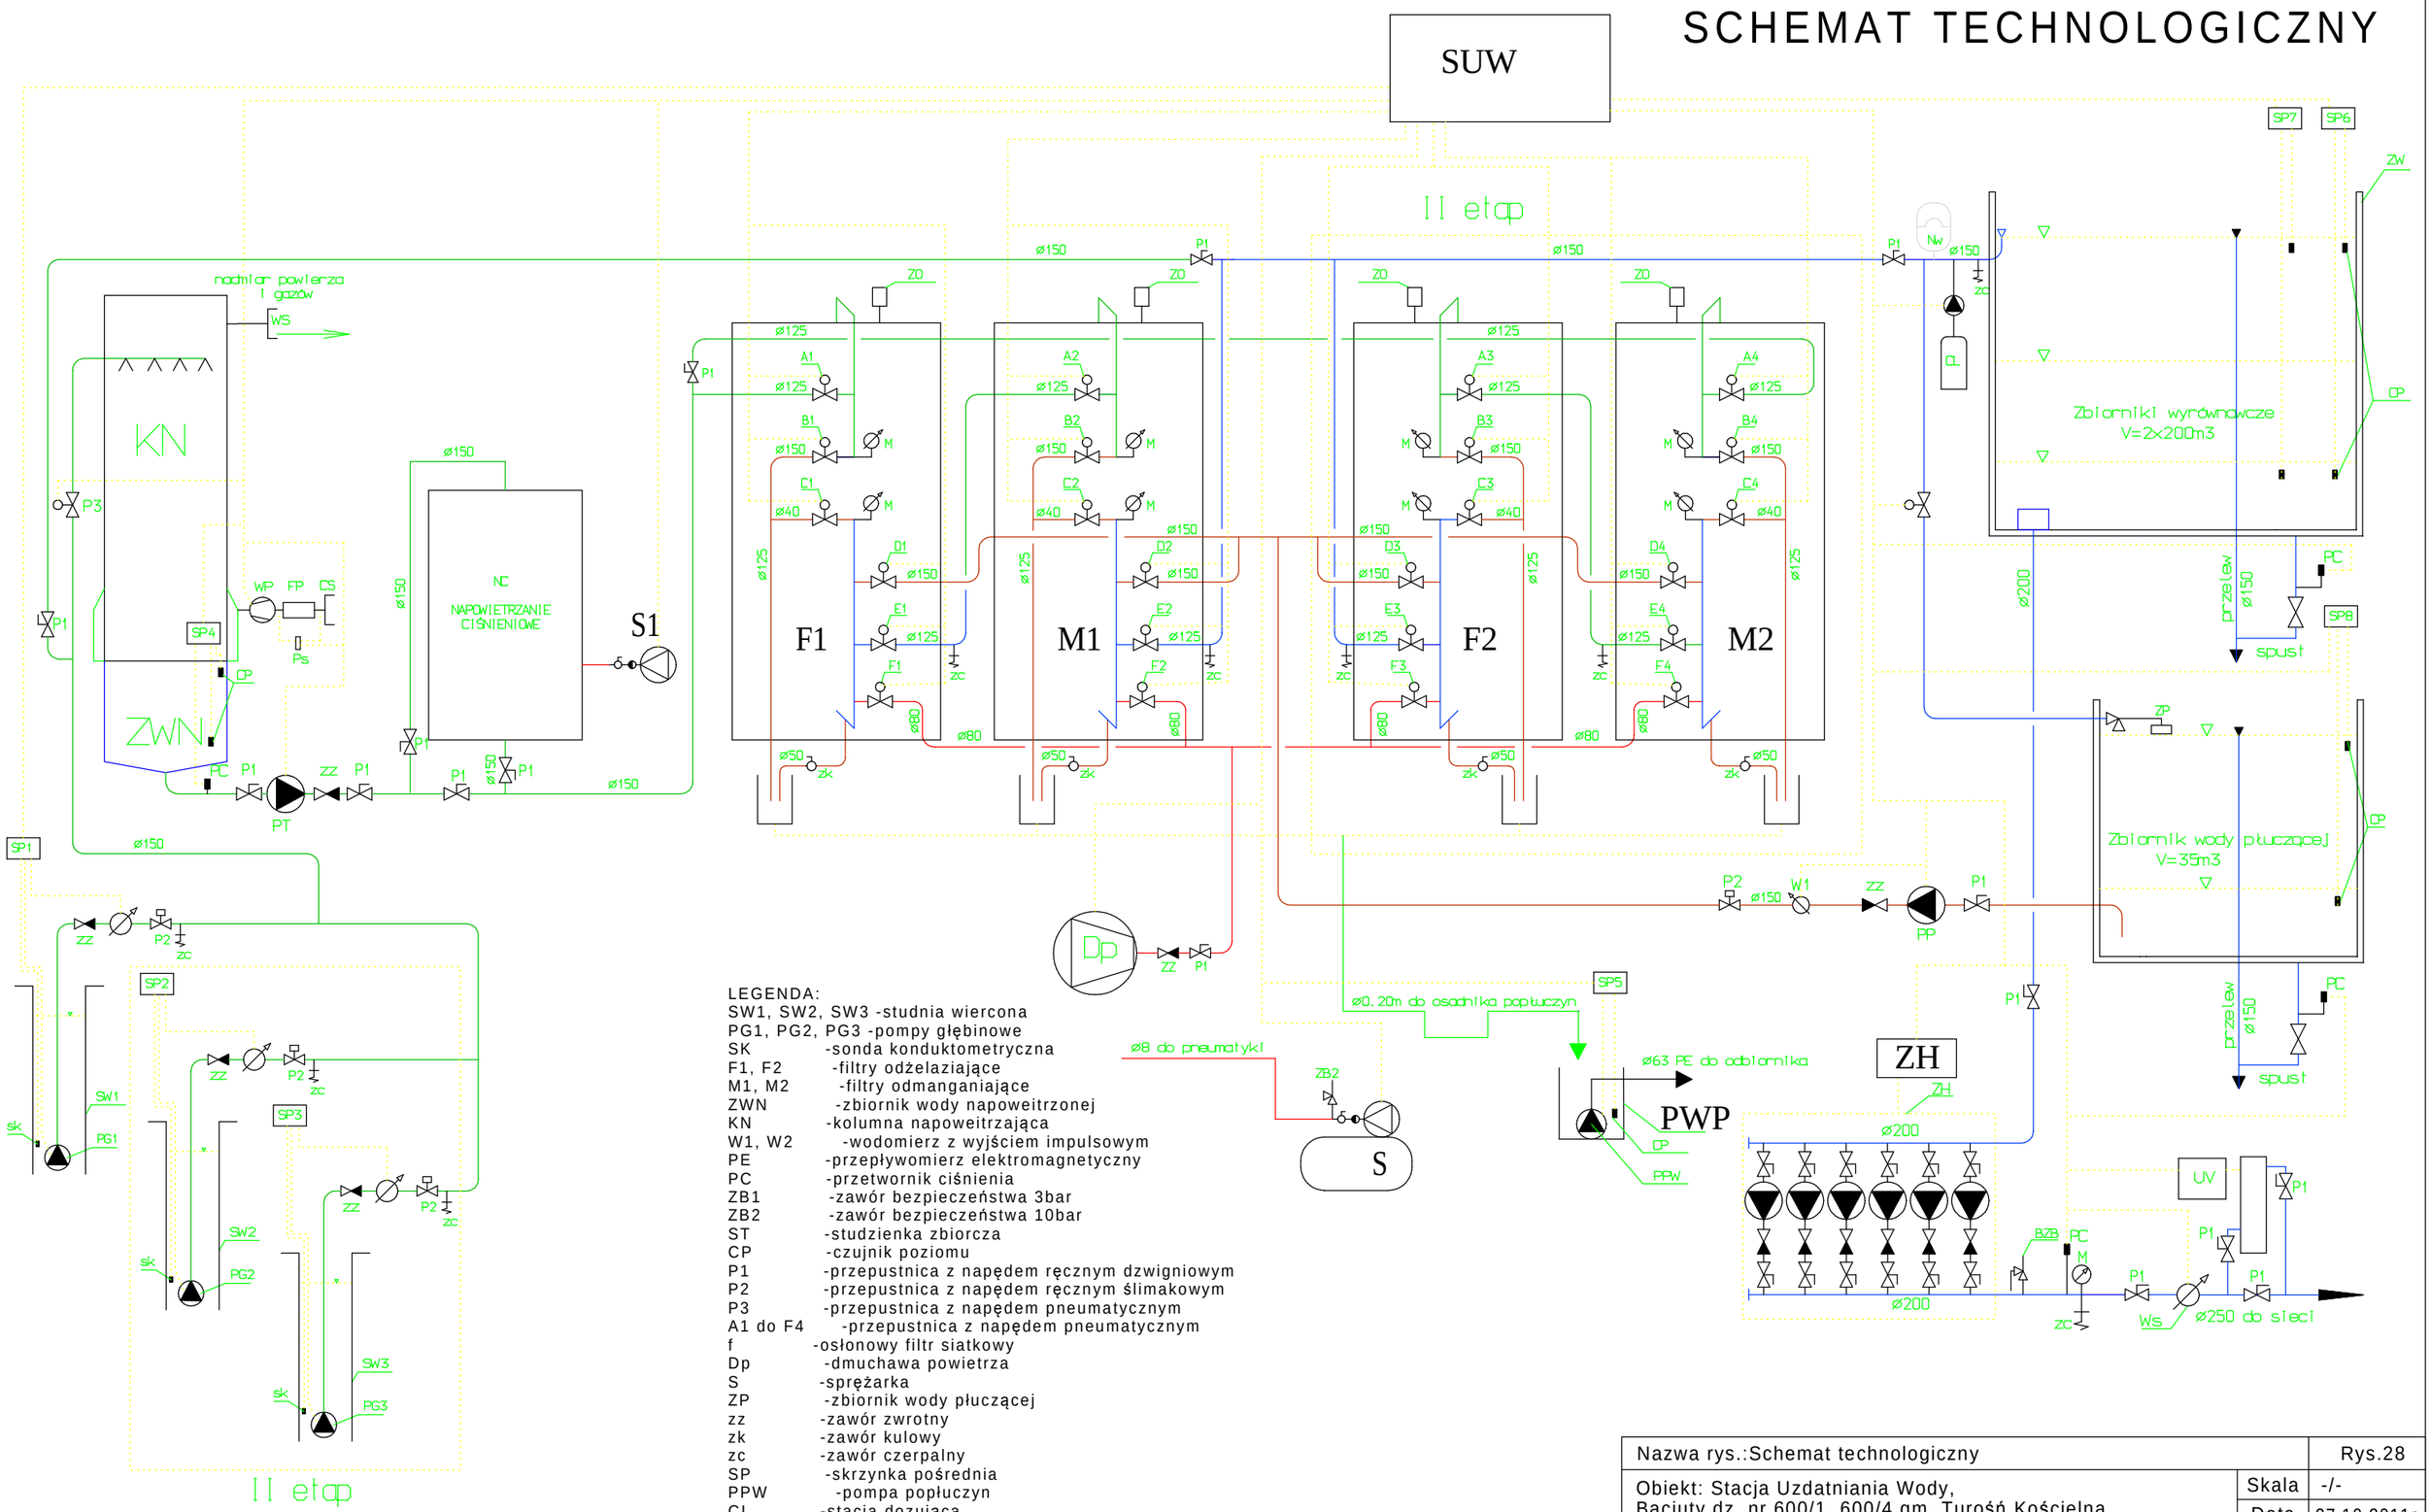

LEGENDA:
SW1, SW2, SW3 -studnia wiercona
PG1, PG2, PG3 -pompy głębinowe
SK -sonda konduktometryczna
F1, F2 -filtry odżelaziające
M1, M2 -filtry odmanganiające
ZWN -zbiornik wody napoweitrzonej
KN -kolumna napoweitrzająca
W1, W2 -wodomierz z wyjściem impulsowym
PE -przepływomierz elektromagnetyczny
PC -przetwornik ciśnienia
ZB1 -zawór bezpieczeństwa 3bar
ZB2 -zawór bezpieczeństwa 10bar
ST -studzienka zbiorcza
CP -czujnik poziomu
P1 -przepustnica z napędem ręcznym dzwigniowym
P2 -przepustnica z napędem ręcznym ślimakowym
P3 -przepustnica z napędem pneumatycznym
A1 do F4 -przepustnica z napędem pneumatycznym
f -osłonowy filtr siatkowy
Dp -dmuchawa powietrza
S -sprężarka
ZP -zbiornik wody płuczącej
zz -zawór zwrotny
zk -zawór kulowy
zc -zawór czerpalny
SP -skrzynka pośrednia
PPW -pompa popłuczyn
CI -stacja dozująca
zo -zawór odpowietrzający
ZW -zbiornik wyrównawczy
BZB -bateria zaworów bezpieczeństwa
UV -lampa UV
Ppw -pompa procesowa
Nw -naczynie wzbiorcze przeponowe

Nazwa rys.:Schemat technologiczny			Rys.28
Obiekt: Stacja Uzdatniania Wody, Baciuty dz. nr 600/1, 600/4 gm. Turośń Kościelna		Skala	-/-
		Data	27.10.2011r
Funkcja	Imię i nazwisko	Nr upr.	Podpis
Autor projektu specjalność ins.-sanit.	mgr inż. Marcin Pawłuszewicz	BI/195/01	
Sprawdzający specjalność ins.-sanit.	mgr inż. Marek Godlewski	PDL/IS/0208/06	