

**STAROSTWO POWIATOWE
w Białymstoku**

W obszarze oznaczonym linią potwierdzono
terenie aktualność treści mapy zasadniczej.
Dokumenty potwierdzające aktualność mapy przyjęto do zasobu
w dniu

..... i zaświadczono pod nr

**NINIEJSZA MAPA MOŻE SŁUżyć
DO CELÓW PROJEKTOWYCH**

Projektowana robota budowlana wymagająca pozwolenia na budowę
podlega wytyczeniu i inwentaryzacji powykonawczej przez jednostkę
uprawnioną do wykonywania prac geodezyjnych.

.....
miejscowość i data
imię i nazwisko, podpis, stanowisko
służbowe osoby upoważnionej

mgr inż. Sławomir Olszewski
mgr inżynier geodeta
inżynier w specjalności
geodezji, Katastru i Nieruchomości

SZKIC ORIENTACJI

Godło mapy: 245.324.153;154

MAPA w skali 1:500
Powstała z przetworzenia mapy 1:1000

**w. Baciuty dz.nr 600/1
gm. Turośń Kościelna**

Mapa do celów projektowych

Aktualna w zakresie na dzień 17.10.2011 r.

Przedsiębiorstwo Usług Geodezyjnych PRYZMAT
Sławomir Olszewski
15-836 Białystok ul. Ukośna 9/22
085-65-38-788 tel. Kom. 0502469250
REGON 050243264, NIP 542-111-72-97

L.k.s.rob.127/2011 r. Białystok 19.10.2011 r.

W zakresie opracowania występują (brak) punkty(ów)
osnowy I - III klasy o nr w stanie dobrym.

Sławomir Olszewski
GEODETA UPRAWNIENY
Uprawnienie nr 13346
15-836 Białystok, ul. Ukośna 9/22
tel. 502-469-250

Oświadczenie:
Oświadczam, iż nie dokonałem zmian
w treści mapy zasadniczej

Projektant:


PROJEKT ZAGOSPODAROWANIA TERENU INWESTYCJI

Obiekt: Stacja Uzdatniania Wody w Baciutach
Adres inwestycji: Baciuty dz.nr 600/1, 600/4
gm. Turośń Kościelna

- LEGENDA:**
- A,B,C,D - Zakres opracowania
 - ⊙ - Istniejący budynek SUW
 - ⊖ - Projektowana wiatła agregatu
 - ⊕ - Projektowana rozbudowa budynku SUW - II etap
 - ⊗ - Projektowany zbiornik wody płuczącej
 - ⊘ - Projektowane studnie głębinowe (odrębne opracowanie)
 - ⊙ - Istniejąca studnia głębinowa
 - ⊖ - Projektowany kontener pompowni sieciowej
 - ⊕ - Projektowany zbiornik wyrównawczy
 - ⊙ - Projektowany osadnik popłuczyn
 - Projektowane kolektory wody
 - Projektowane kable energetyczne
 - Projektowane kolektory sanitarne
 - Projektowane ogrodzenie
 - ✕ - Kolektory do likwidacji
 - Zasuwa linowa
 - S1, S9 - Projektowane studzienki kanalizacyjne PVC425
 - Projektowany zjazd z drogi powiatowej (odrębne opracowanie)
 - Projektowne drogi i utwardzenia wewnętrzne

Bilans terenu:

Powierzchnia zabudowy	389,74m ²
Powierzchnia dróg i dojazdów	387,00m ²
Powierzchnia terenów zielonych	1001,26m ²
Powierzchnia działki	1778,0m ²

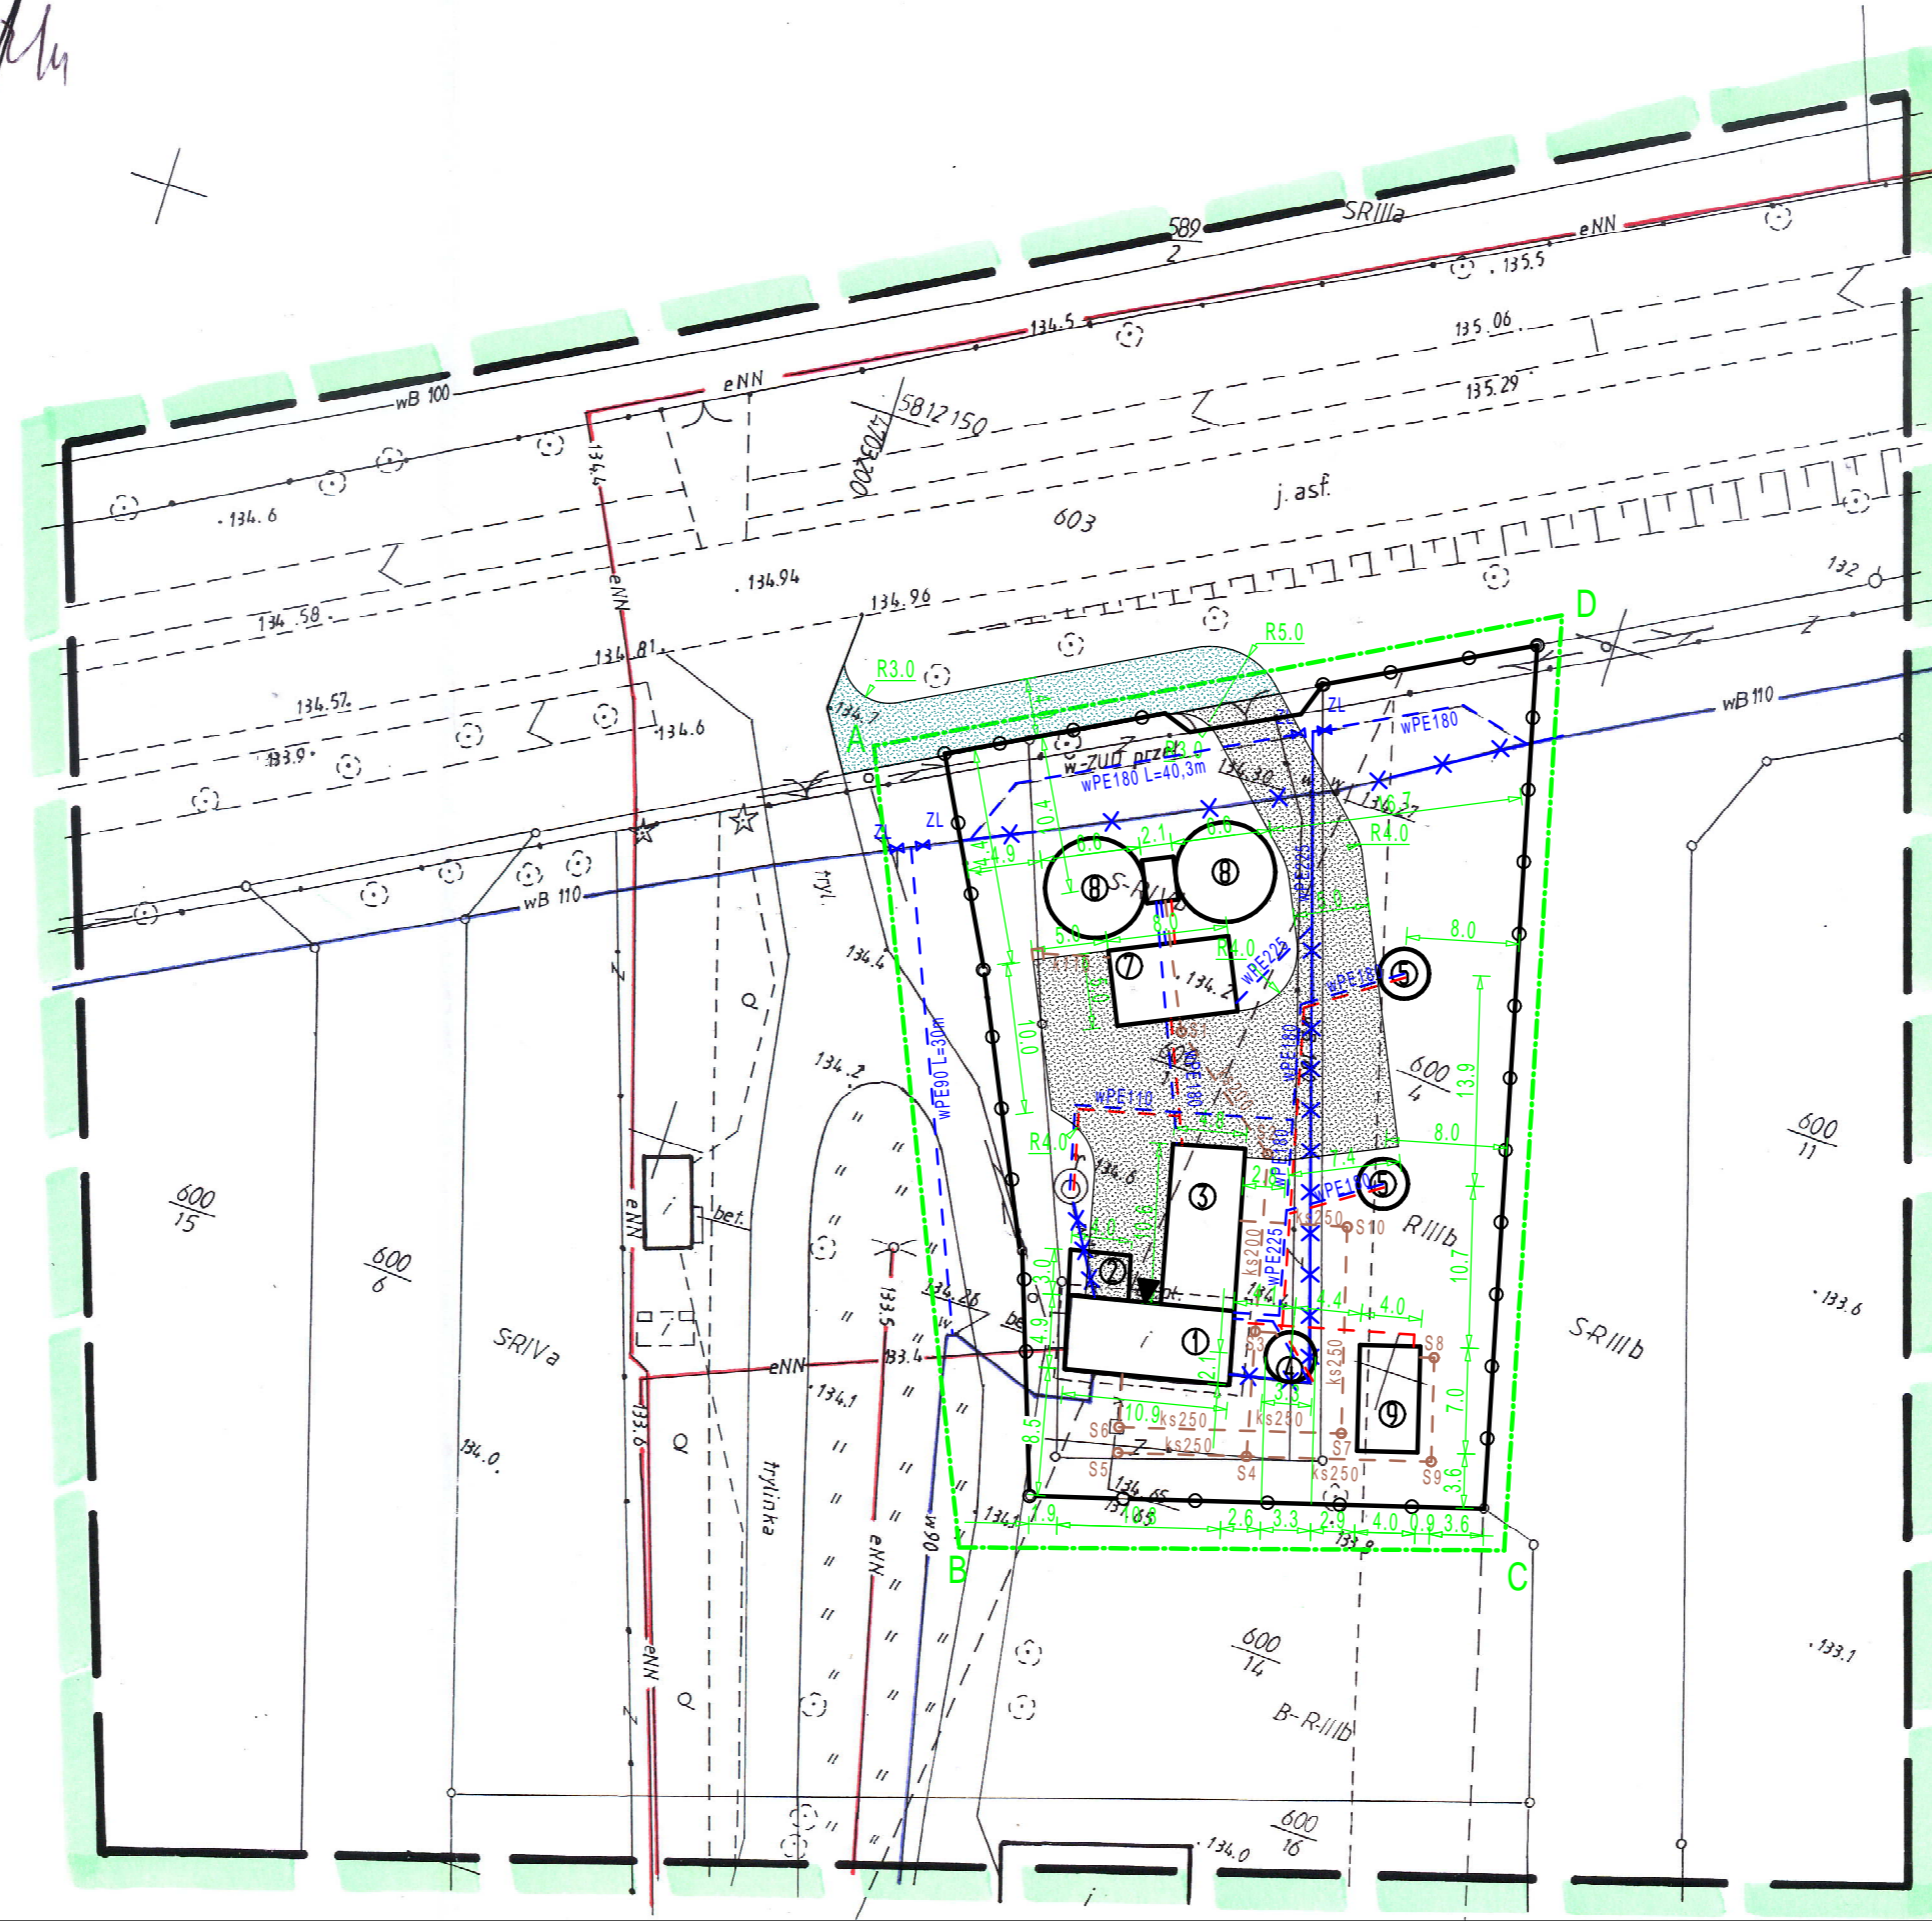

Nazwa rys.: Zagospodarowanie terenu inwestycji		Rys.1	
Obiekt: Stacja Uzdatniania Wody, Baciuty dz. nr 600/1, 600/4 gm. Turośń Kościelna		Skala	1:500
		Data	27.10.2011r
Funkcja	Imię i nazwisko	Nr upr.	Podpis
Autor projektu specjalność ins.-sanit.	mgr inż. Marcin Pawłuszewicz	BI/195/01	