


RZUT FUNDAMENTÓW

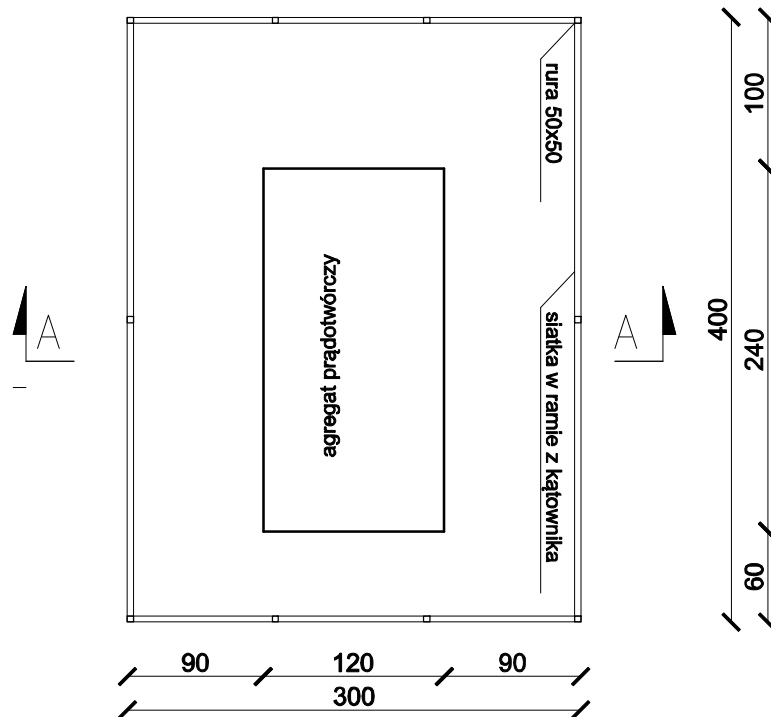

RZUT PRZYZIEMIA

| Nazwa rys.: Wiata agregatu-rzuty | | | Rys.22 |
|---|---------------------------------|--------------------|-------------|
| Obiekt: Stacja Uzdatniania Wody, Bacluty dz.nr 600/1, 600/4 gm. Turośń Kościelna | | Skala | 1:50 |
| | | Data | 27.10.2011r |
| Funkcja | Imię i nazwisko | Nr upr. | Podpis |
| Autor projektu specjalność architektoniczna | mgr inż.arch.Jan Krzysztof Hahn | B/11/87 | |
| Autor projektu specjalność kons.bud. | inż. Tadeusz Wyszowski | B/49/79 B/27/72 | |