



Płyta fundamentowa

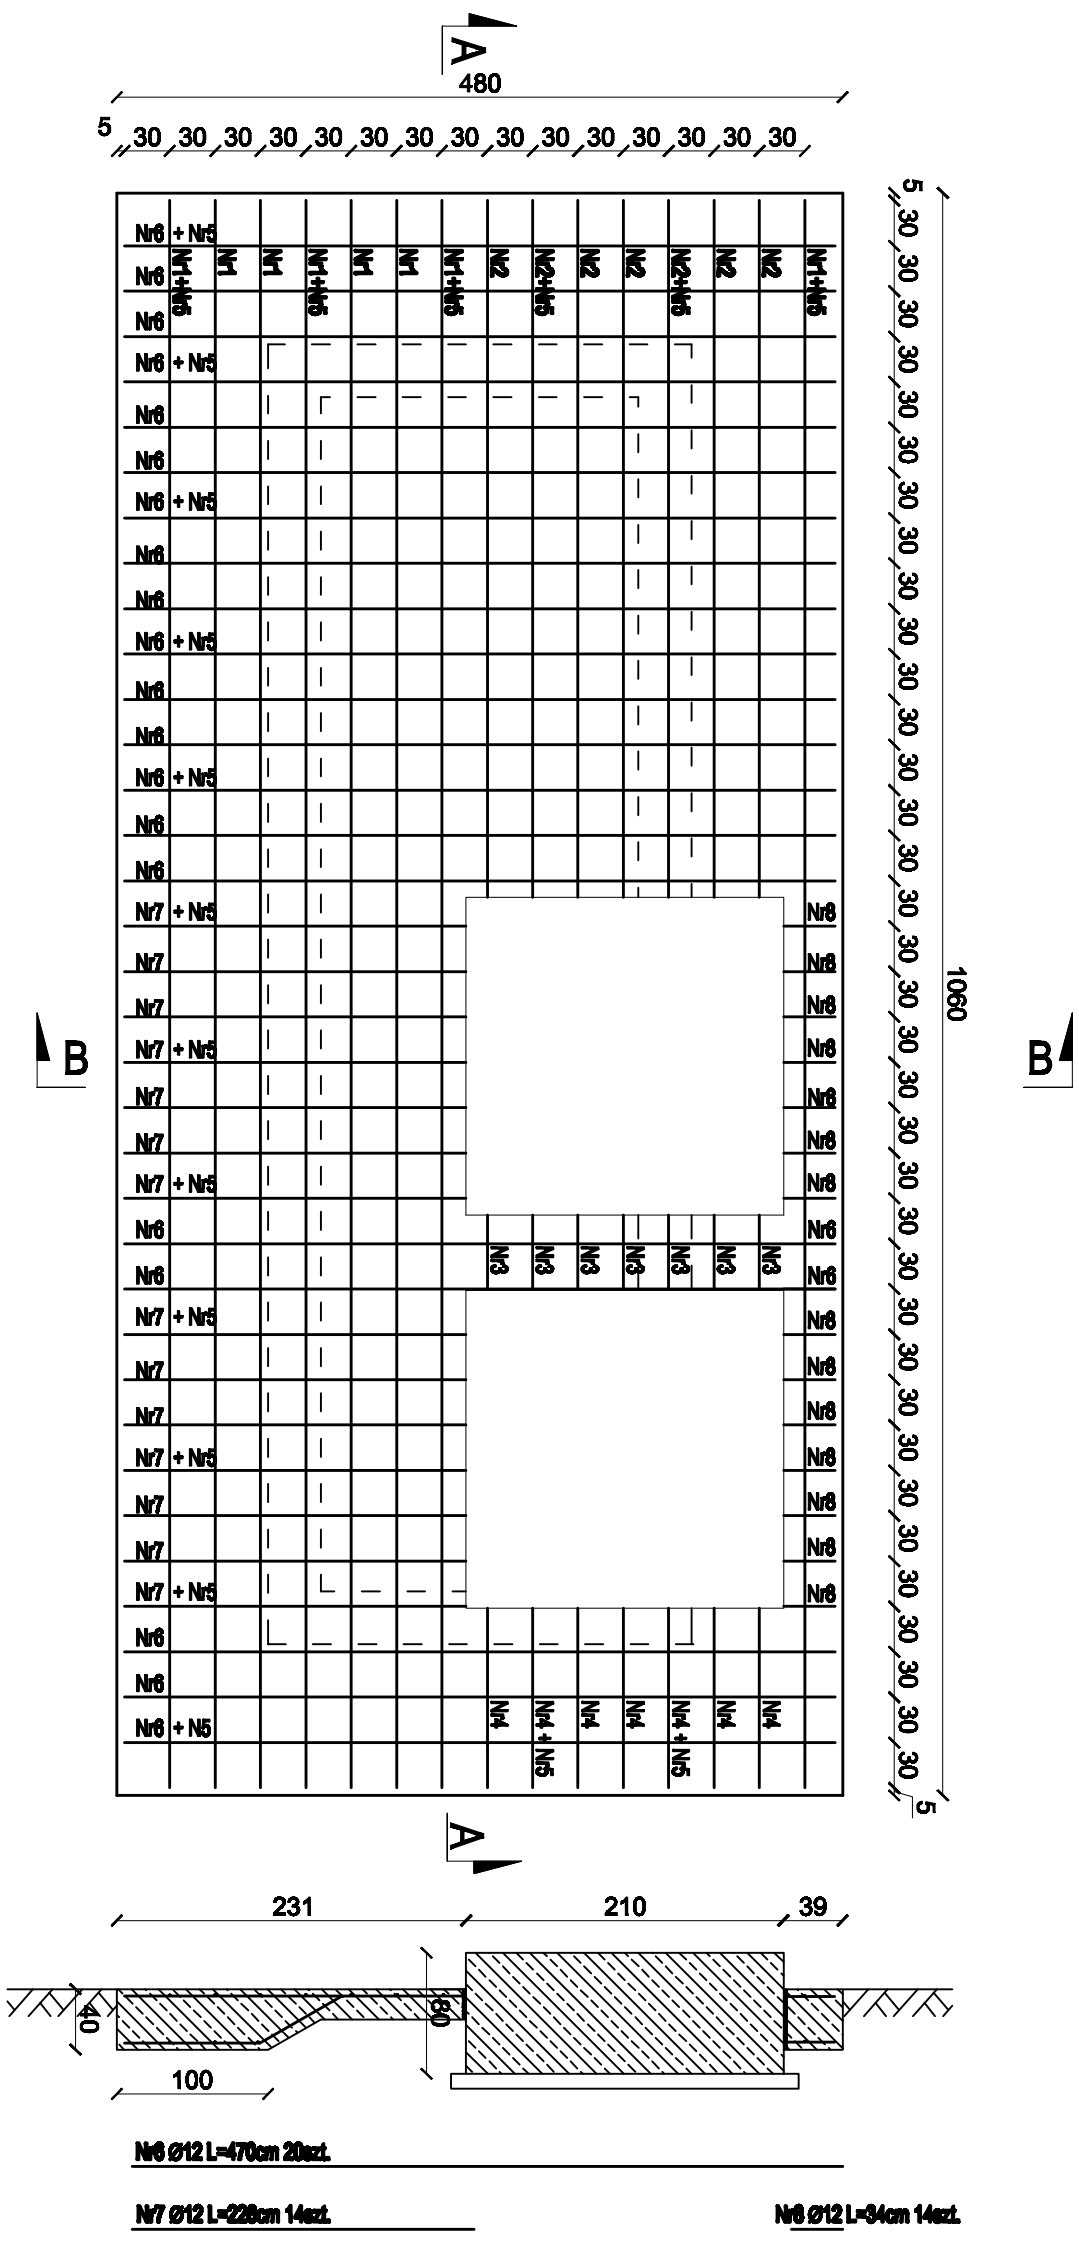

WYKAZ ZBIROLENIA				
Nr pręta	Średnica [mm]	Liczba [szt.]	Długość [m]	Długość ogólna [m]
1	Ø12	8	10,50	84,00
2	Ø12	7	4,81	32,27
3	Ø12	7	0,49	3,43
4	Ø12	7	1,19	8,33
5	Ø12	30	1,58	46,80
6	Ø12	20	4,70	94,00
7	Ø12	14	2,28	31,94
8	Ø12	14	0,34	4,76
Długość razem			[m]	305,23
Masa jednostkowa			[kg/m]	0,888
Masa razem			[kg]	271,04
Masa ogólna			[kg]	272,0

BETON B20
STAL A-II 18G2

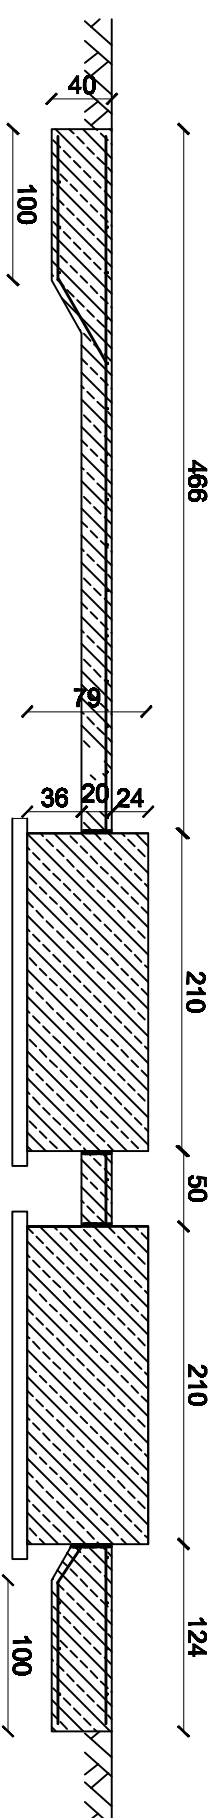


N1 Ø12 L=1050cm 8szt.

N2 Ø12 L=461cm 7szt.

N3 Ø12 L=46cm 7szt.

N4 Ø12 L=116cm 7szt.

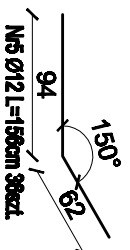

N5 Ø12 L=158cm 30szt.

Nazwa rys.: Budynnek SUW- płyta fundamentowa		Rys.8	
Opiekt: Stacja Uzdatniania Wody, Baculuy dz.nr 600/1, 600/4 gm. Turonśi Kościelna		Skala	1:50
Funkcja		Data 27.10.2011r	
Imię i nazwisko		Nr upr.	Podpis
Inż. Tadeusz Wysocki		BW/49/79	
Autor projektu specjalistę konstrukt.		BW/27/72	