
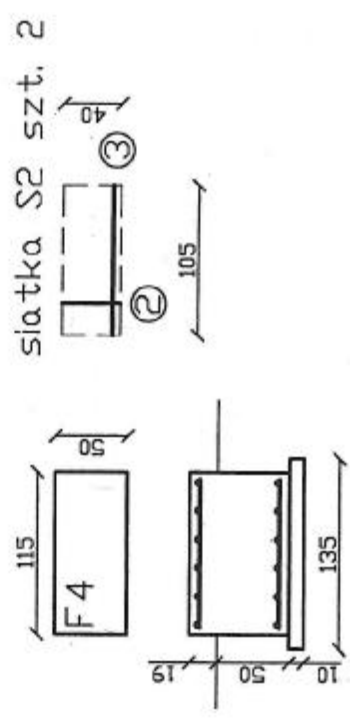
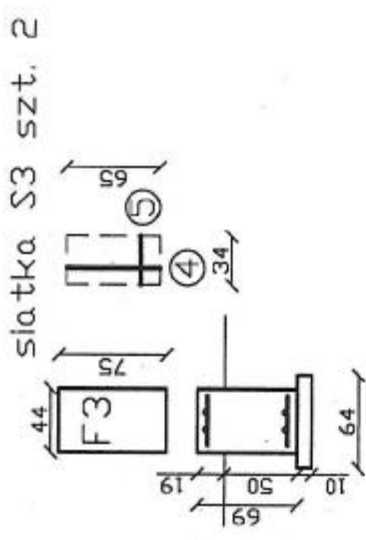


Fundamenty

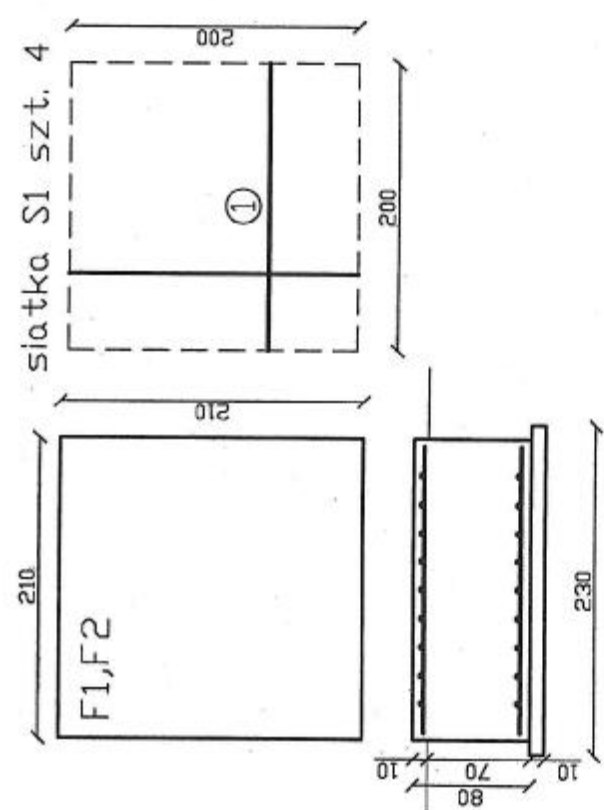

WYKAZ ZBRÓJENIA					
Nr pręta	Średnica [mm]	Liczba [szt.]	Długość [m]	Długość ogólna	
				[m]	[m]
1	∅10	72	2,00	144,0	
2	∅10	12	0,40	4,80	
3	∅10	6	1,05	6,30	
4	∅10	4	0,65	2,60	
5	∅10	8	0,34	2,72	
Długość razem			[m]	160,42	
Masa jednostkowa			[kg/m]	0,617	
Masa razem			[kg]	98,98	
Masa ogólna			[kg]	99,00	

Nazwa rys.: Budynek SUW- fundamenty urządzeń		Rys.8a
Objekt: Stacja Uzdatniania Wody.		Skala 1:50
Bacłaty dz.nr 600/1, 600/4 gm. Turośń Kościelna		Data 27.10.2011r
Funkcja	Imię i nazwisko	Nr upr.
Autor projektu		BI/49/79
specjalność		BI/27/72
kons.bud.	inż. Tadeusz Wyszkowski	Podpis

BETON B20
STAL A-II 18G2