


WIEŻA - SŁUP ŻELBETOWY szt.4

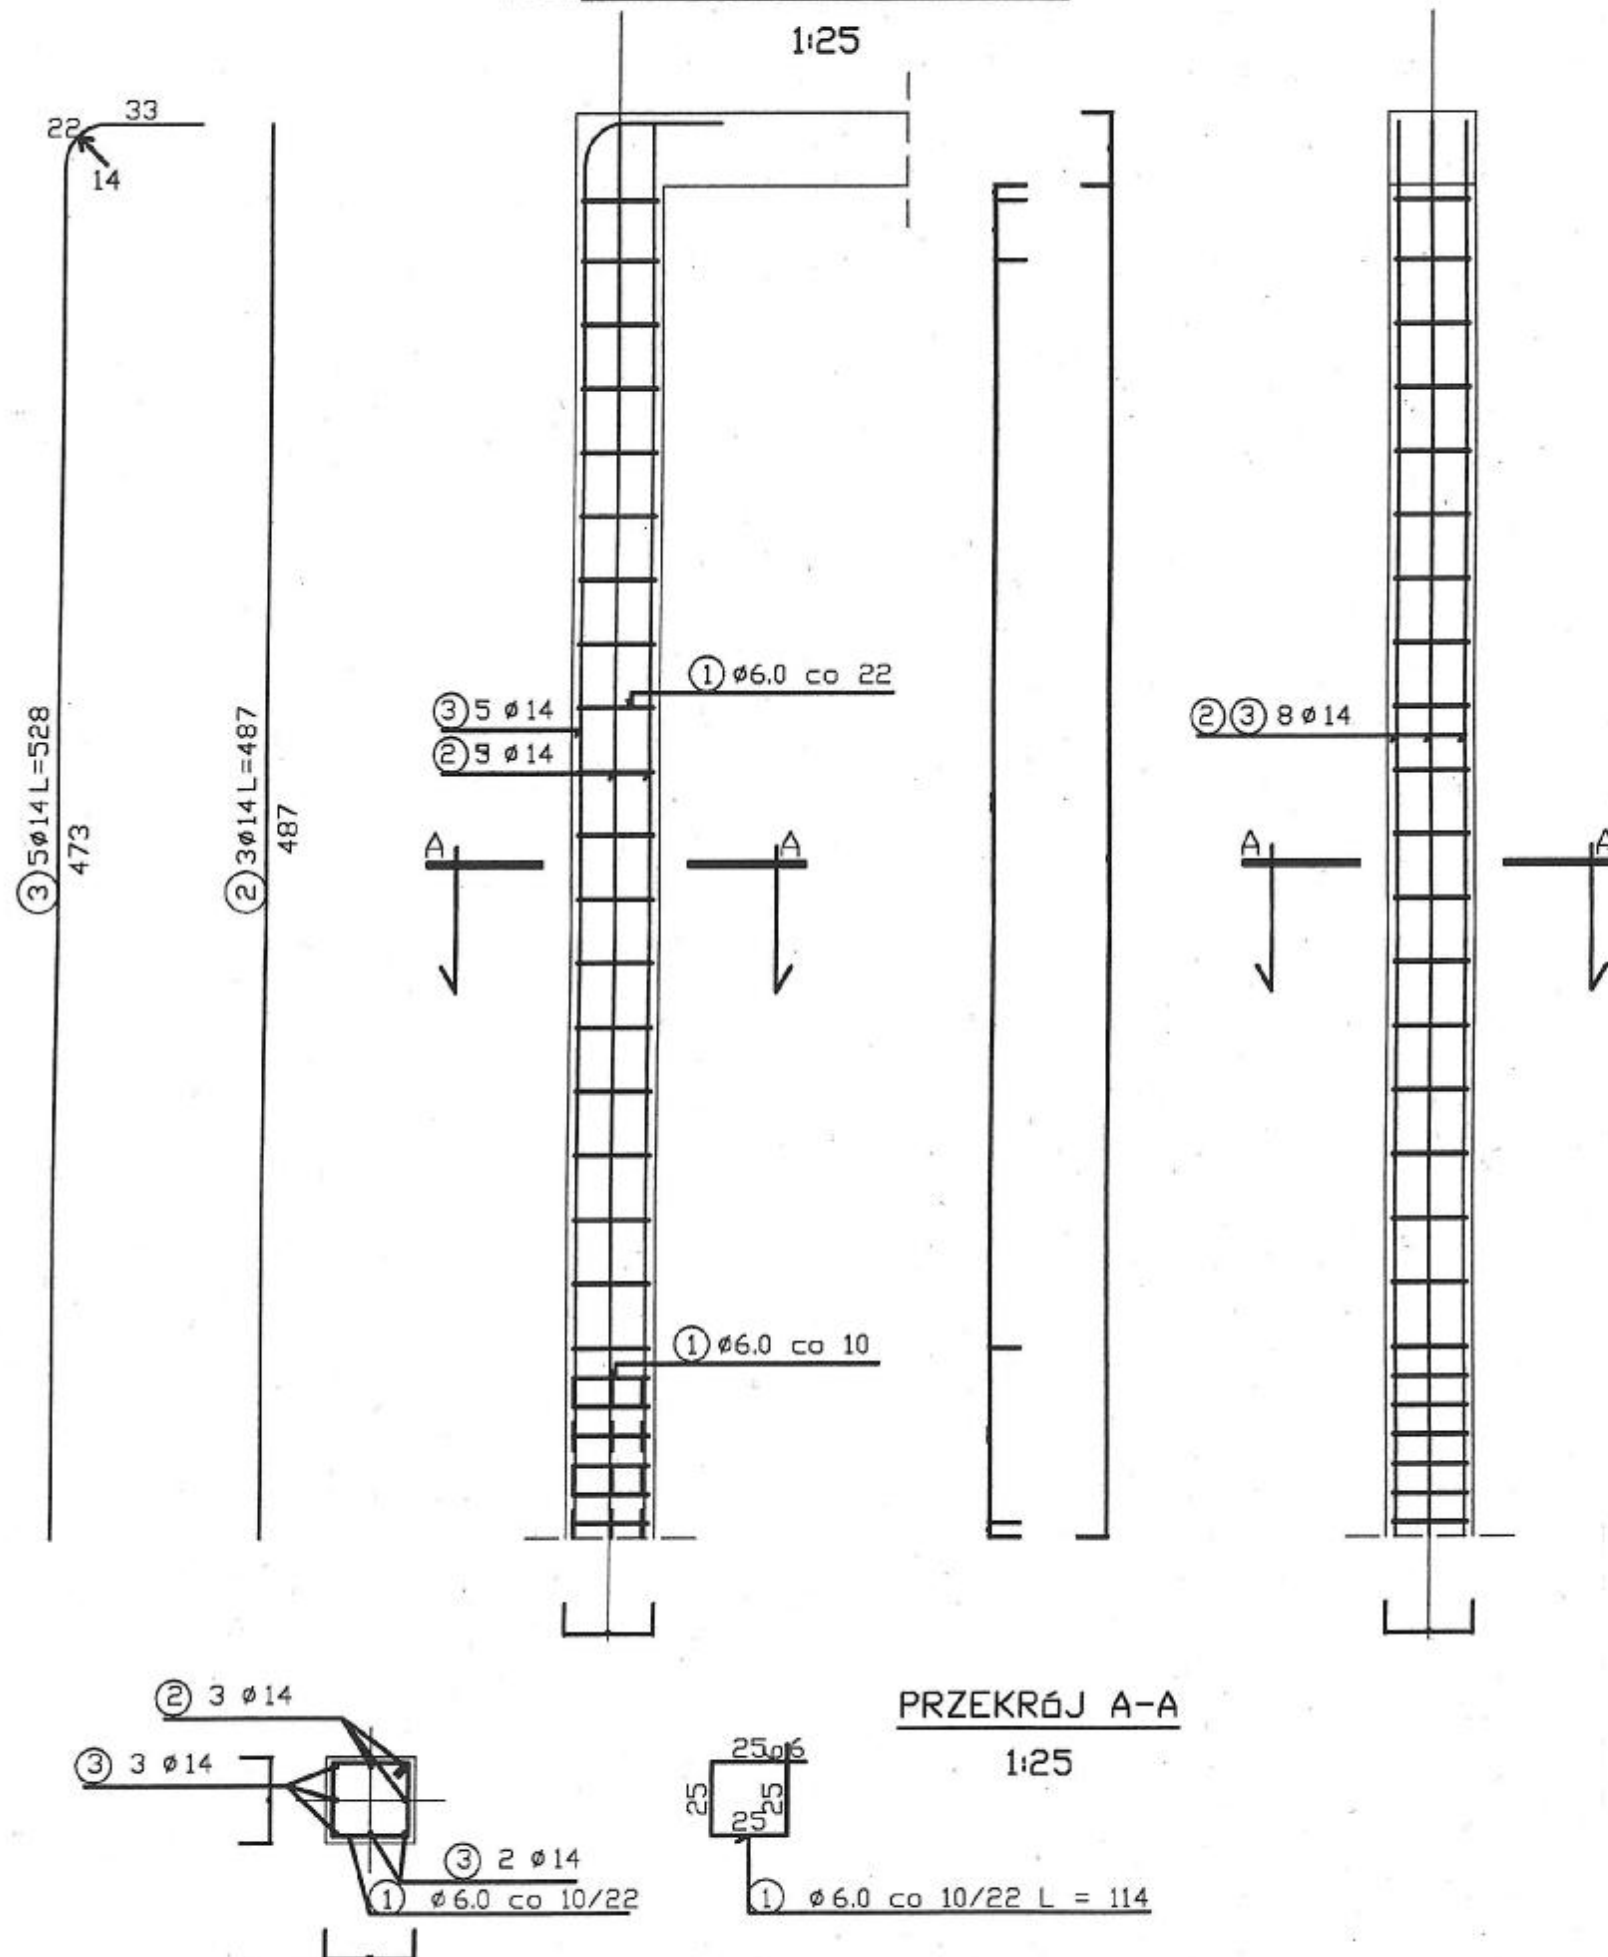

WYKAZ STALI ZBROJENIOWEJ

NR	Średnica [mm]		Długość [cm]	Ilość [szt.]	DŁUGOŚĆ CAŁKOWITA [m]	
	φ	#			St0S φ6	18G2 #14
1	6		113	25	28.25	
2		14	486	3		14.58
3		14	527	5		26.35
DŁUGOŚĆ OGÓŁEM [m]					28.25	40.93
MASA JEDNOSTKOWA [kg/m]					0.222	1.208
MASA OGÓŁEM [kg]					6.27	49.44
MASA RAZEM DLA 1 szt. [kg]					6.27	49.44
MASA RAZEM DLA 4 szt. [kg]					25.09	198

BETON KONSTRUKCYJNY B20
STAL ZBROJENIOWA St0S, 18G2

Nazwa rys.: Budynek SUW- słup żelbetowy wieży			Rys.9
Obiekt: Stacja Uzdatniania Wody, Baciuty dz.nr 600/1, 600/4 gm. Turośń Kościelna		Skala	1:20
		Data	27.10.2011r
Funkcja	Imię i nazwisko	Nr upr.	Podpis
Autor projektu specjalność kons.bud.	inż. Tadeusz Wyszowski	B/49/79 B/27/72	