PROJEKT ZAGOSPODAROWANIA TERENU INWESTYCJI

Obiekt: Stacja Uzdatniania Wody w Baciutach

Adres inwestycji: Baciuty dz.nr 600/1, 600/4
gm. Turośń Kościelna

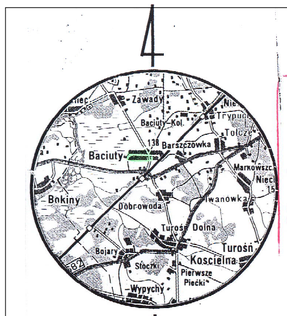

SZKIC ORIENTACJI

Godło mapy:245.324.153;154

STAROSTWO POWIATOWE
w Białymstoku

W obszarze oznaczonym linią ..... potwierdzono w terenie aktualność treści mapy zasadniczej.
Dokumenty potwierdzające aktualność mapy przyjęto do zasobu
w dniu ..... i zaewidencjonowano pod nr .....

NINIEJSZA MAPA MOŻE SŁUŻYĆ DO CELÓW PROJEKTOWYCH

Projektowane obiekty budowlane wymagające pozwolenia na budowę podlegają wytyczeniu i inwentaryzacji powykonawczej przez jednostki uprawnione do wykonywania prac geodezyjnych.

..... 28 PAŹ. 2011 .....
miejscowość i data *imię i nazwisko, podpis, stanowisko służbowe osoby upoważnionej*

mgr Grażyna Jabłonowska
inspektor w Wydziale
Geodezji, Katastru i Nieruchomości

MAPA w skali 1:500

Powstała z przetworzenia mapy 1:1000

w. Baciuty dz.nr 600/1
gm. Turośń Kościelna
Mapa do celów projektowych
Aktualna w zakresie---- na dzień 17.10.2011 r.

Przedsiębiorstwo Usług Geodezyjnych **PRYZMAT**
Sławomir Olszewski
15-836 Białystok ul. Ukośna 9/22
085- 65 - 38 – 788 tel. Kom. 0502469250
REGON 050243264 , NIP 542-111-72-97

L.ks.rob.127/2011 r. **Białystok 19.10.2011 r.**

W zakresie opracowania ~~występują~~ (brak) punkty(ów) osnowy I - III klasy o nr ..... w stanie dobrym .

Sławomir Olszewski
GEODETA UPRAWNIONY
Uprawnienie nr 12946
15-836 Białystok, ul. Ukośna 9/22
tel. 502-469-250

Oświadczenie:
Oświadczam, iż nie dokonałem zmian w treści mapy zasadniczej

Projektant:

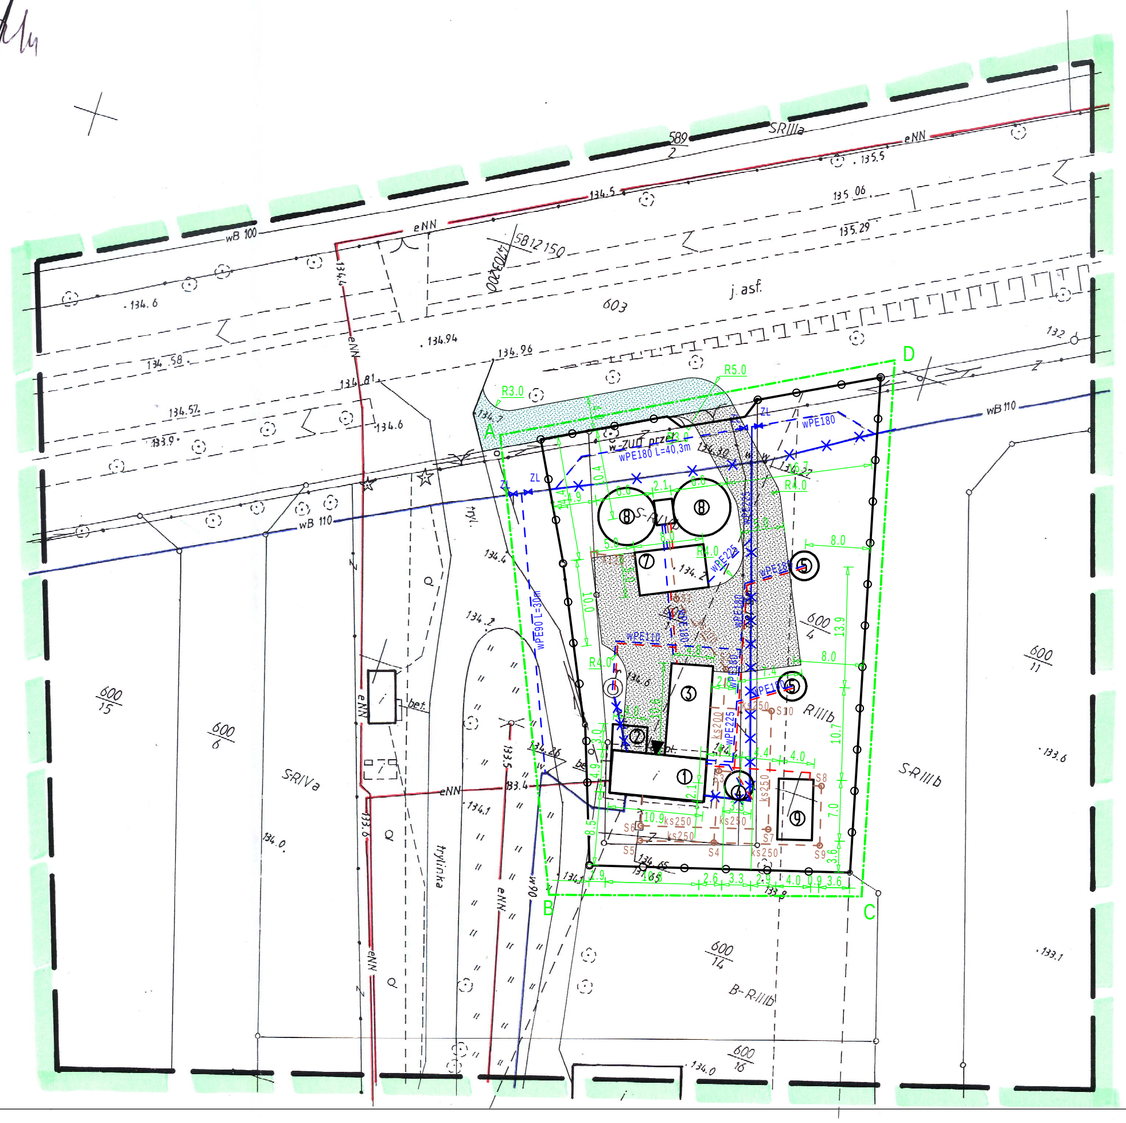

LEGENDA:

- A.B.C.D - Zakres opracowania
- ① - Istniejący budynek SUW
- ② - Projektowana wiata agregatu
- ③ - Projektowana rozbudowa budynku SUW - II etap
- ④ - Projektowany zbiornik wody płuczącej
- ⑤ - Projektowane studnie głębinowe (odrębne opracowanie)
- ⑥ - Istniejąca studnia głębinowa
- ⑦ - Projektowany kontener pompowni sieciowej
- ⑧ - Projektowany zbiornik wyrównawczy
- ⑨ - Projektowany osadnik popłuczyn
- Projektowane kolektory wody
- Projektowane kable energetyczne
- Projektowane kolektory sanitarne
- Projektowane ogrodzenie
- Kolektory do likwidacji
- ZL - Zasuwa linowa
- S1. .... S9 - Projektowane studzienki kanalizacyjne PVC425
- Projektowany zjazd z drogi powiatowej (odrębne opracowanie)
- Projektowne drogi i utwardzenia wewnętrzne

Bilans terenu:

Powierzchnia zabudowy	389.74m2
Powierzchnia dróg i dojazdów	387.00m2
Powierzchnia terenów zielonych	1001.26m2
Powierzchnia działki	1778.0m2

Nazwa rys.:Zagospodarowanie terenu inwestycji			Rys.1
Obiekt: Stacja Uzdatniania Wody, Baciuty dz. nr 600/1, 600/4 gm. Turośń Kościelna		Skala	1:500
		Data	27.10.2011r
Funkcja	Imię i nazwisko	Nr upr.	Podpis
Autor projektu specjalność ins.-sanit.	mgr inż. Marcin Pawłuszewicz	Bł/195/01	