


PRZEKRÓJ skala 1:50

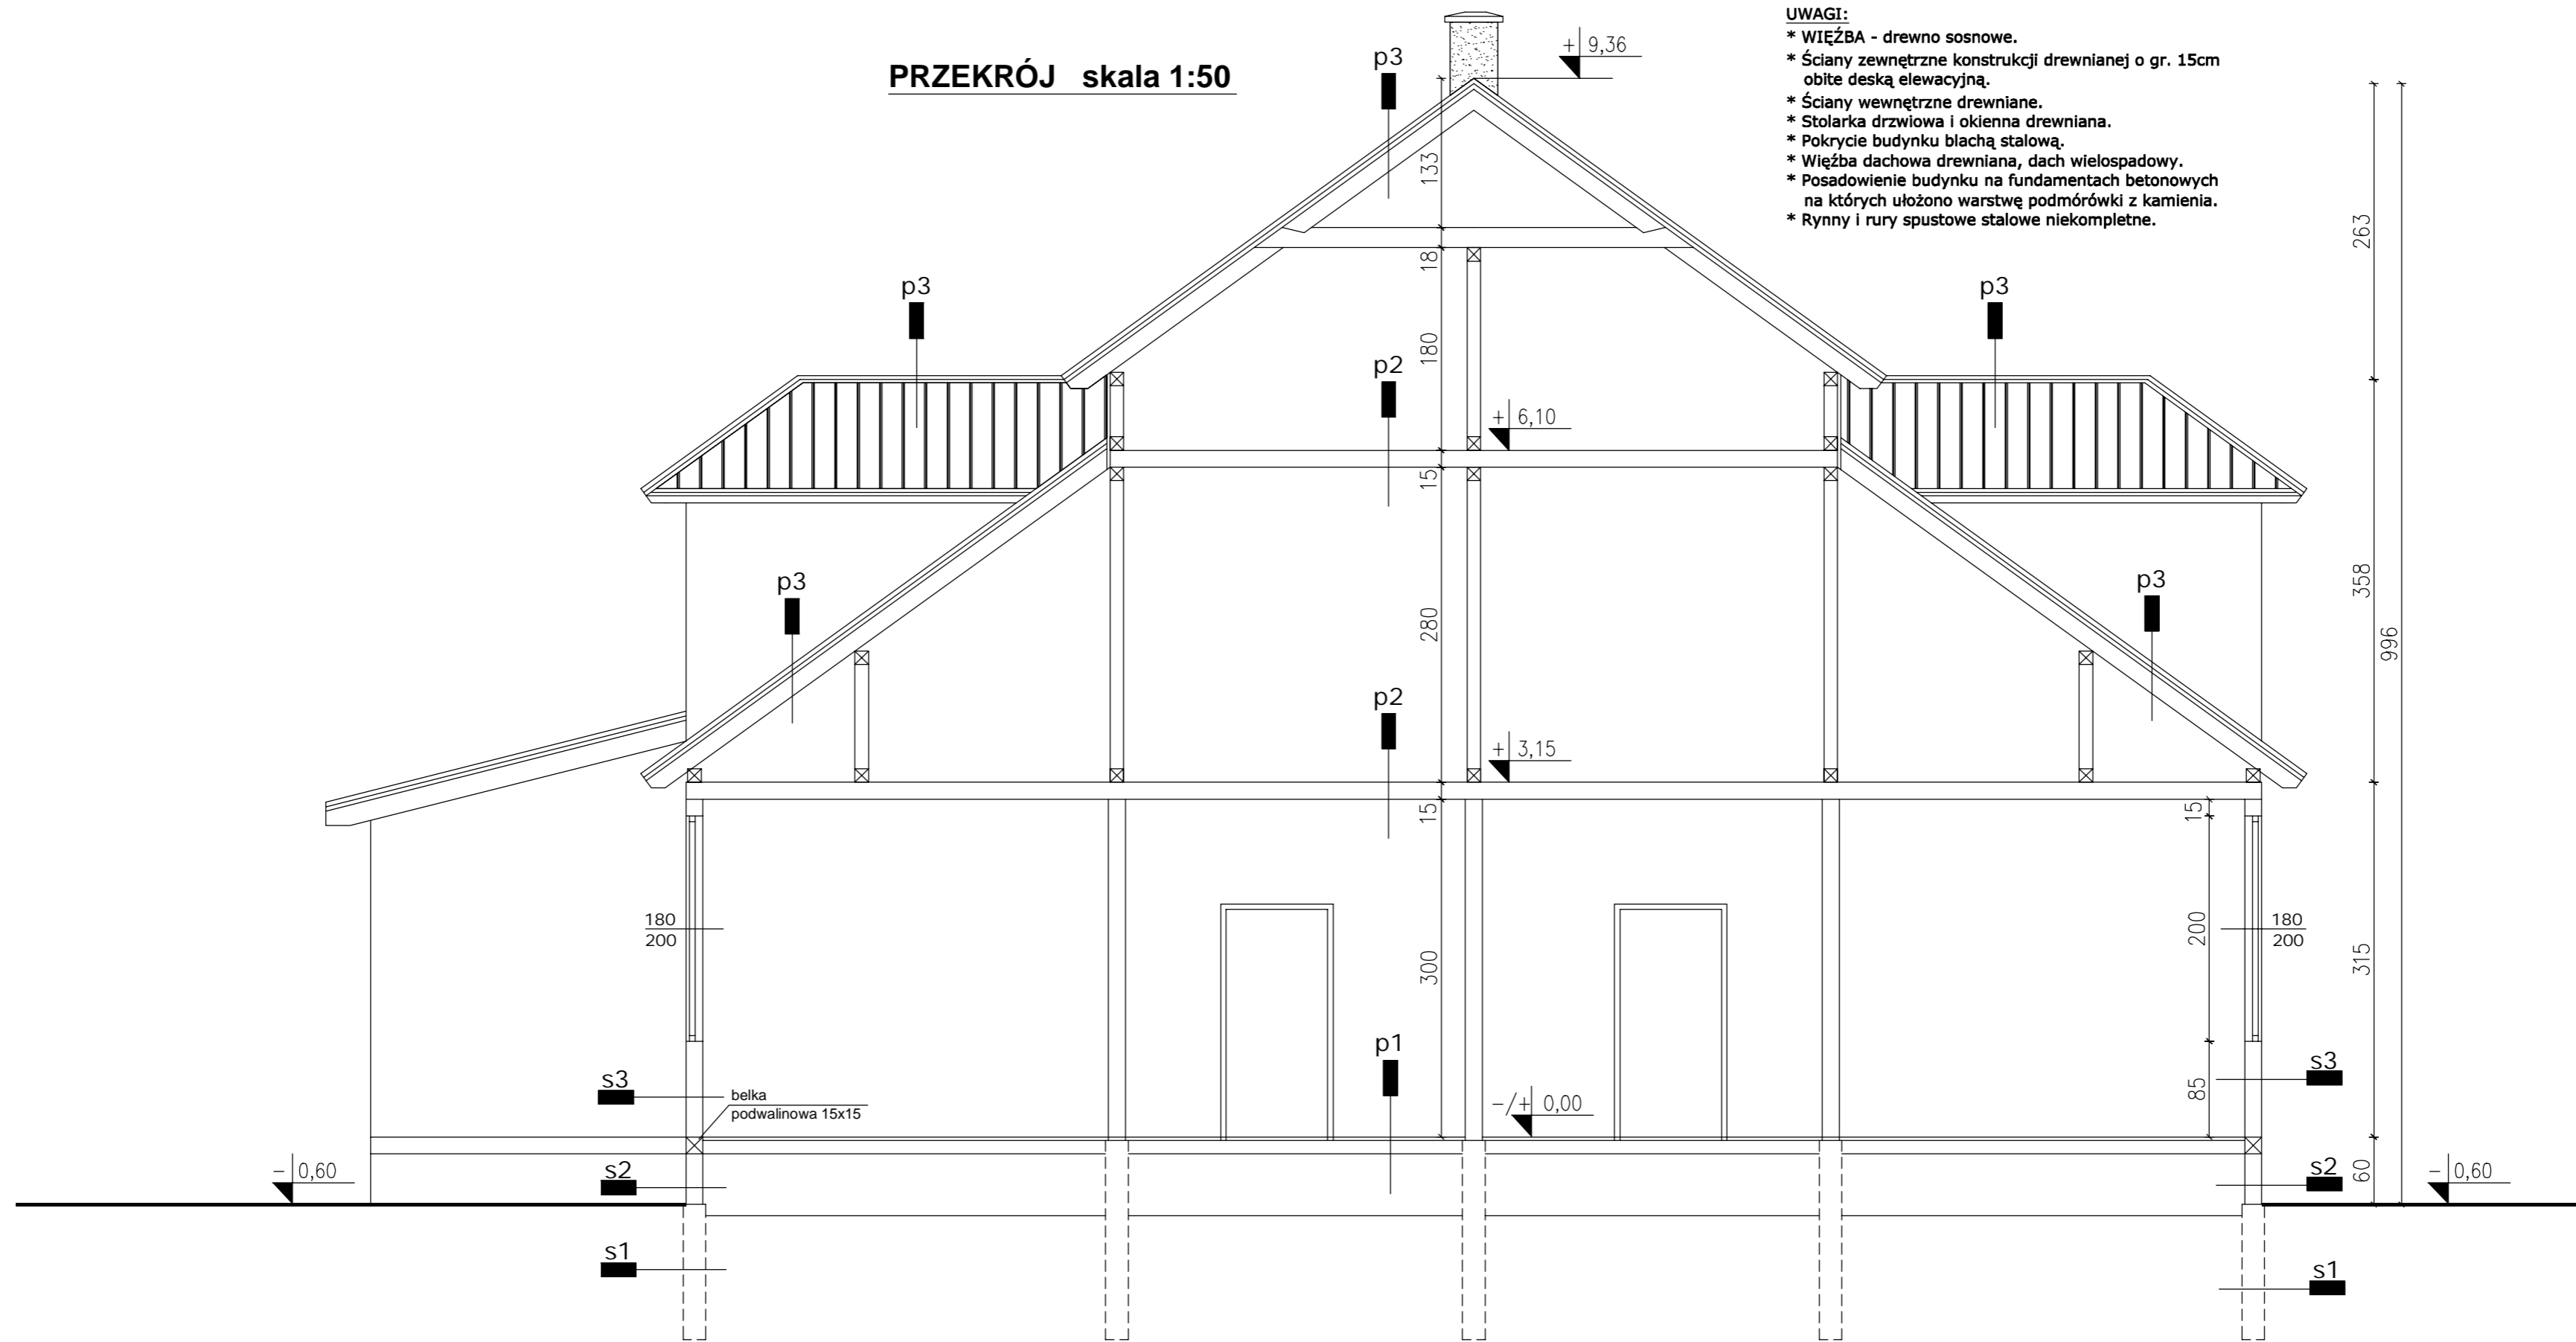

- UWAGI:**
- * WIEŻBA - drewno sosnowe.
 - * Ściany zewnętrzne konstrukcji drewnianej o gr. 15cm obite deską elewacyjną.
 - * Ściany wewnętrzne drewniane.
 - * Stolarka drzwiowa i okienna drewniana.
 - * Pokrycie budynku blachą stalową.
 - * Więźba dachowa drewniana, dach wielospadowy.
 - * Posadowienie budynku na fundamentach betonowych na których ułożono warstwę podmórówki z kamienia.
 - * Rynny i rury spustowe stalowe niekompletne.

WARSTWY PRZEGRÓD PIONOWYCH:

s1	ŚCIANA FUND. ZAG. W GRUNCIE <i>ściana fundamentowa betonowa</i>
s2	COKÓŁ <i>podmórówka z kamienia</i>
s3	ŚCIANA ZEWNĘTRZNA BUDYNKU <i>deska elewacyjna</i> 15cm <i>ściana nośna z bala drewnianego</i>

WARSTWY PRZEGRÓD POZIOMYCH:

p1	PODŁOGA NA GRUNCIE 3cm <i>deskowanie pełne</i> <i>legary drewniane</i> <i>grunt rodzimy</i>	p3	KONSTRUKCJA DACHOWA <i>blacha stalowa</i> <i>deskowanie pełne</i> <i>łaty drewniane</i> 8x16cm <i>krokwie</i> <i>jętki</i> 14x14cm <i>slupy</i> 14x14cm <i>murłata</i>
p2	STROPY MIĘDZYKOND. 3cm <i>deski</i> <i>drewniane belki stropowe</i> <i>deski</i>		

USŁUGI PROJEKTOWE - Jerzy Zawadzki 18-100 Łapy ul. Długa 10 tel. 602 236 419 e-mail: jerzyszawadzki13@wp.pl		
OBIEKT : nieużytkowany budynek po byłej Szkole Podst. w Tolczach		
ADRES : Tolcze gmina Turośń Kościelna dz. nr geodez. 50/1		
TEMAT : rozbiórka nieużytkowanego budynku		
INWESTOR : Gmina Turośń Kościelna	SKALA 1:50	
NAZWA RYSUNKU : przekrój pionowy	Nr rys. 4	DATA 08.07.2013.
OPRACOWAŁ		